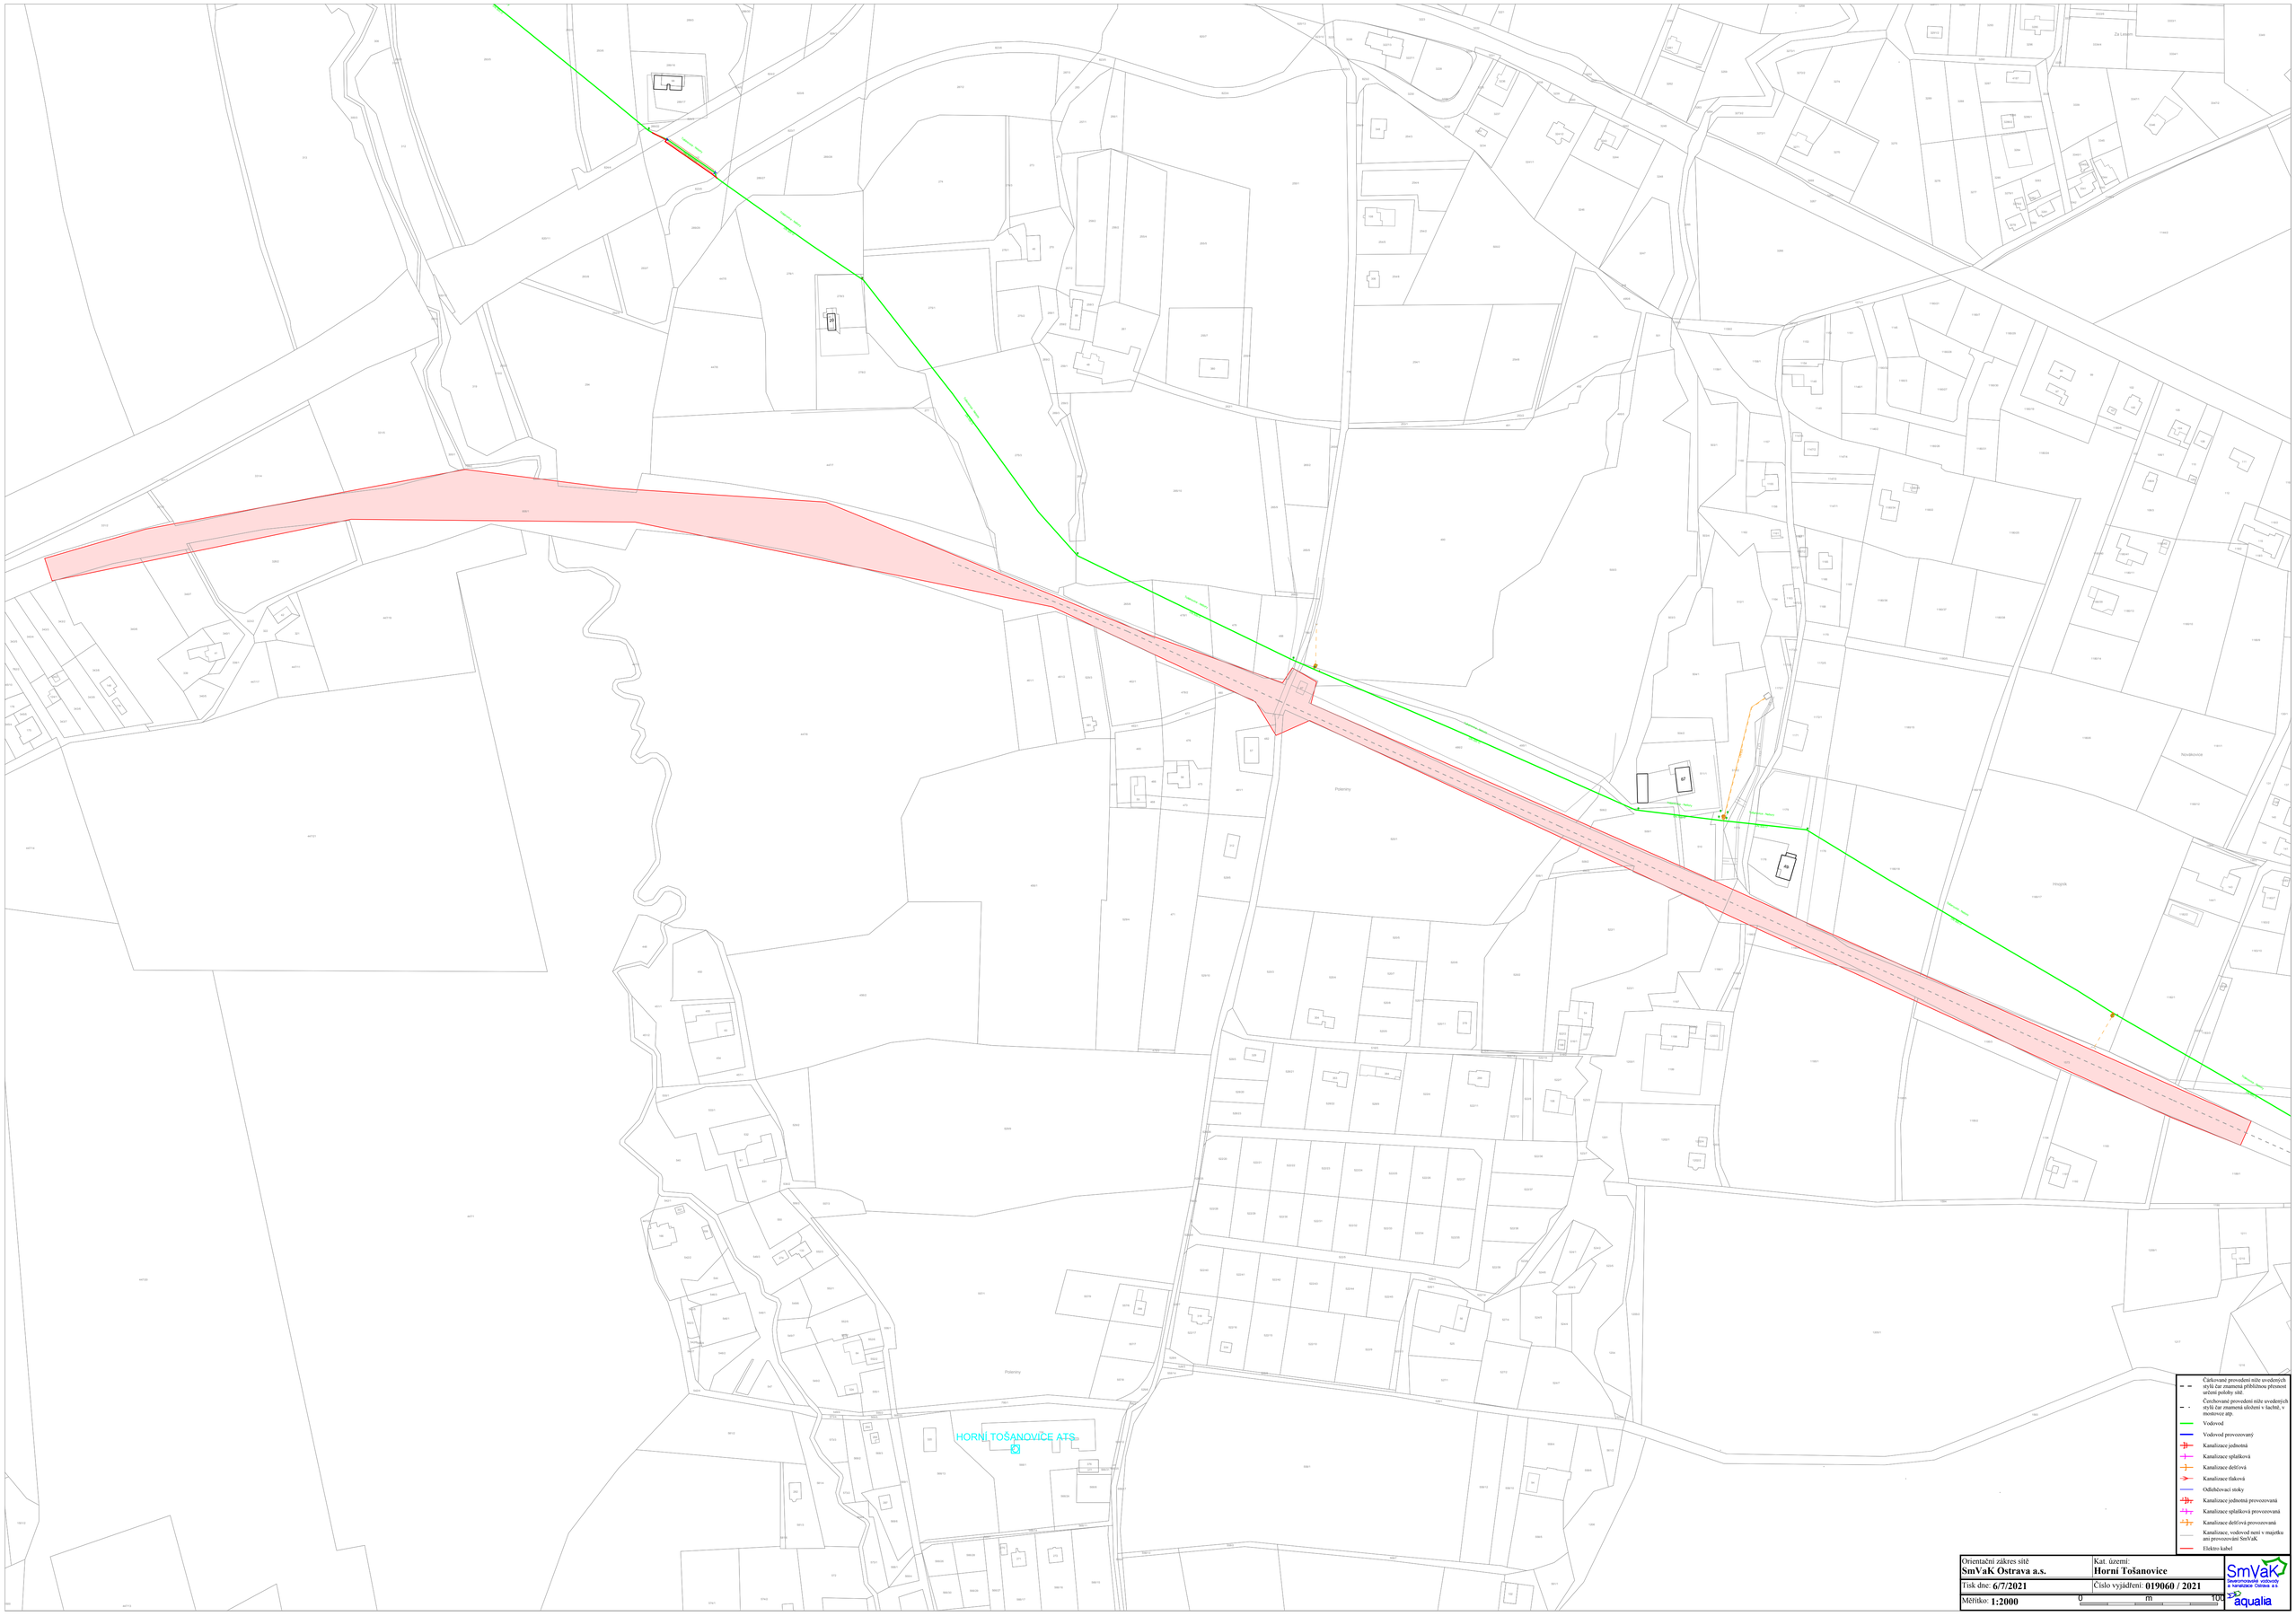
Vodovod, Nový
Vodovod, Nový
Vodovod, Nový