

PODÉLNÝ ŘEZ DEŠŤOVÉ KANALIZACE, M 1:50





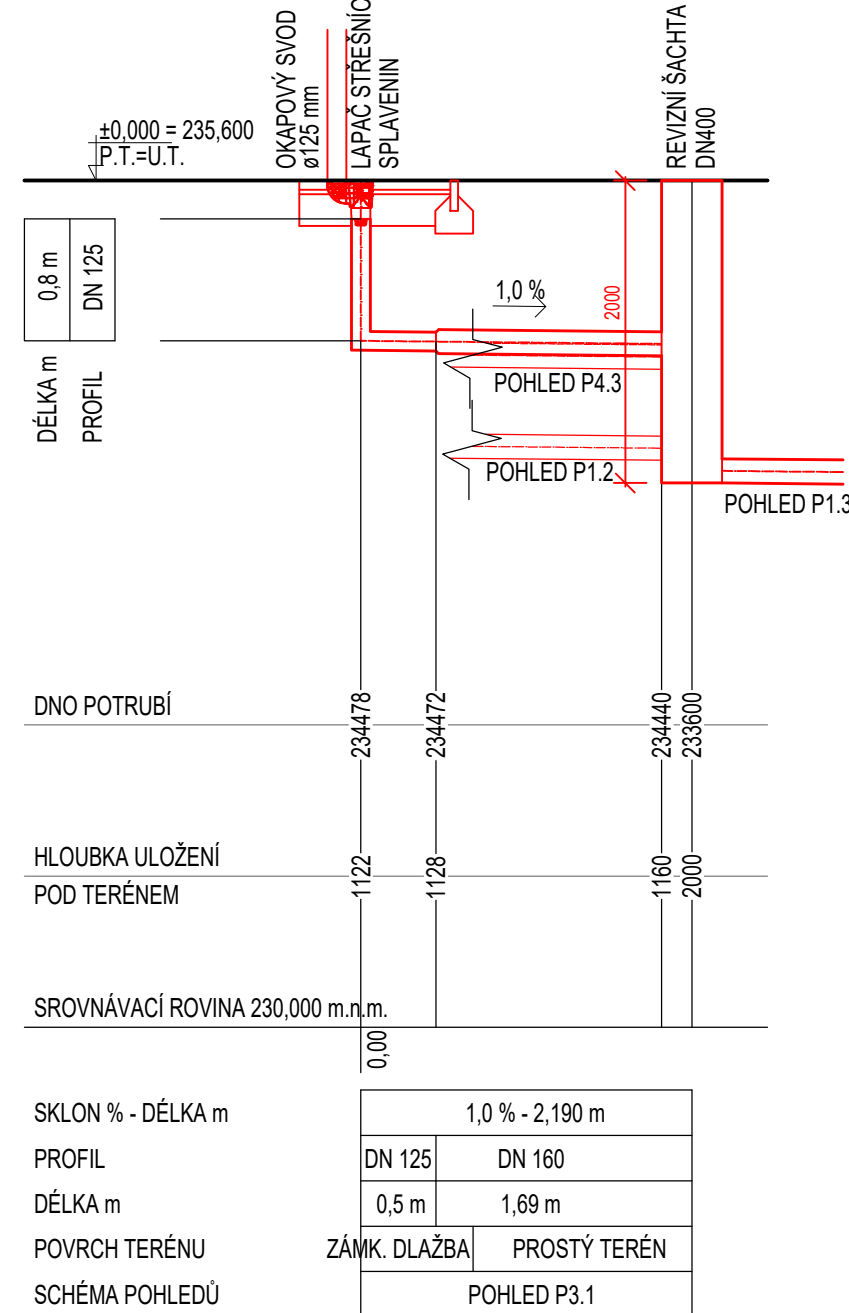


SCHÉMA POHLEDŮ

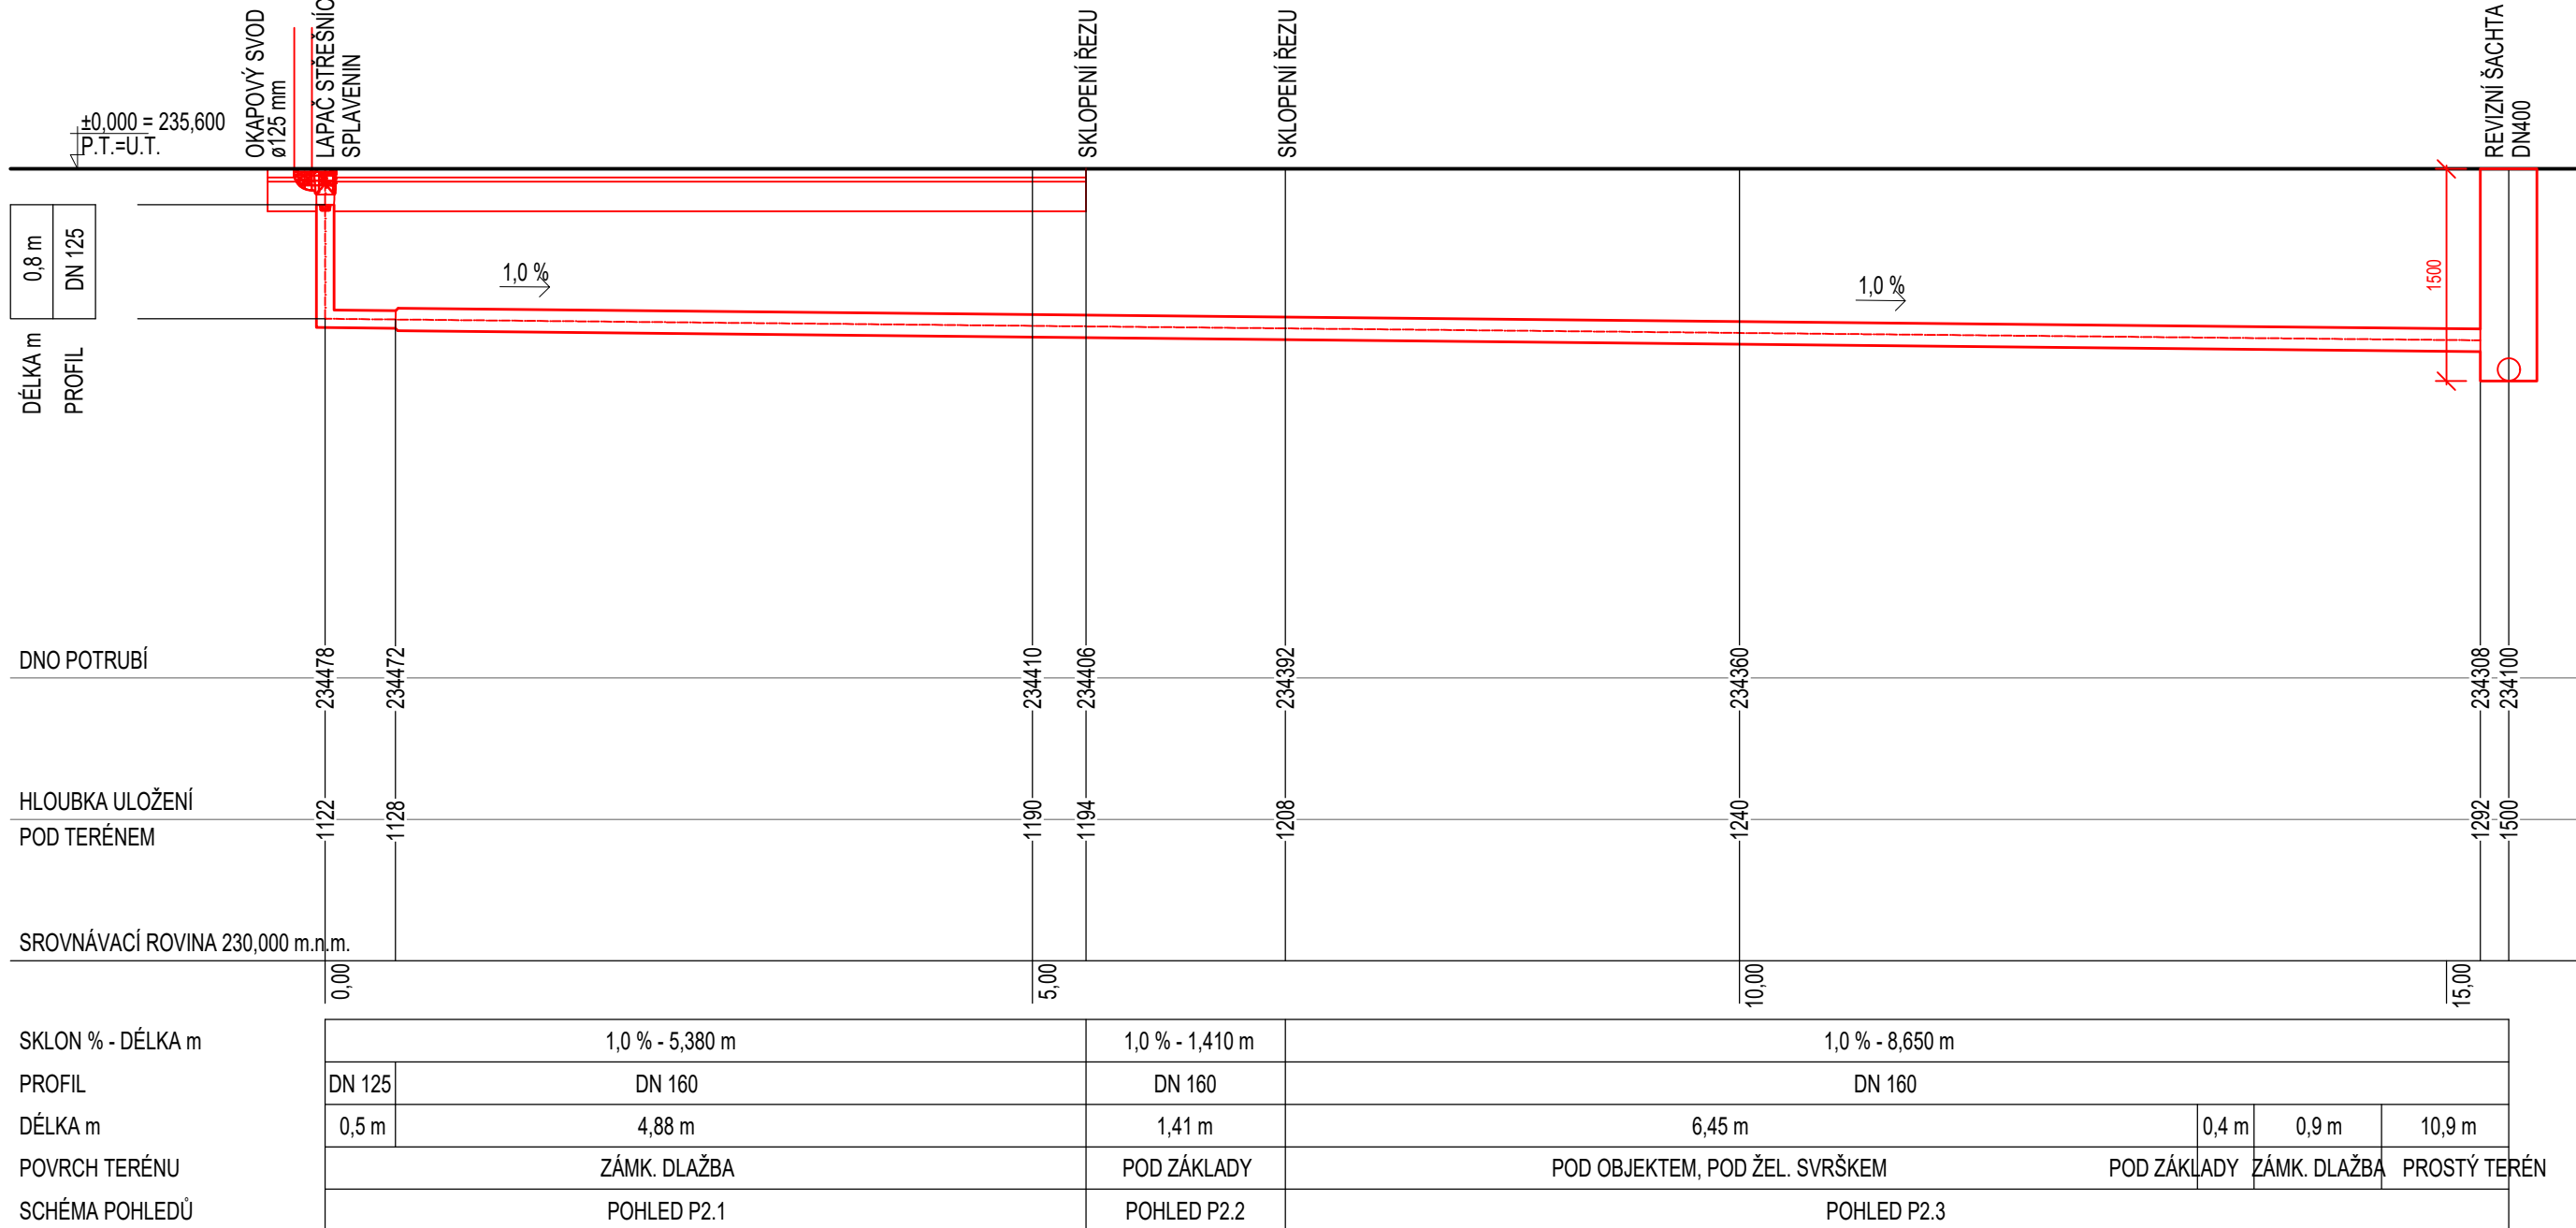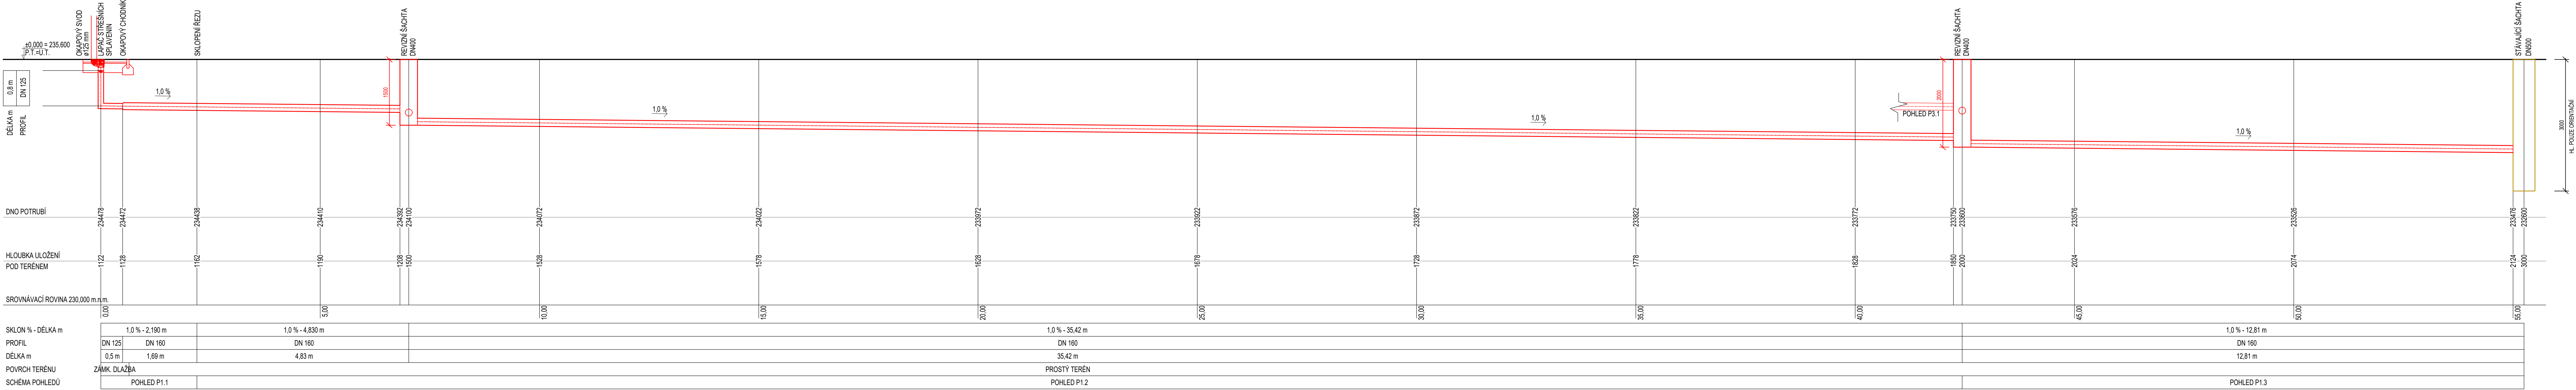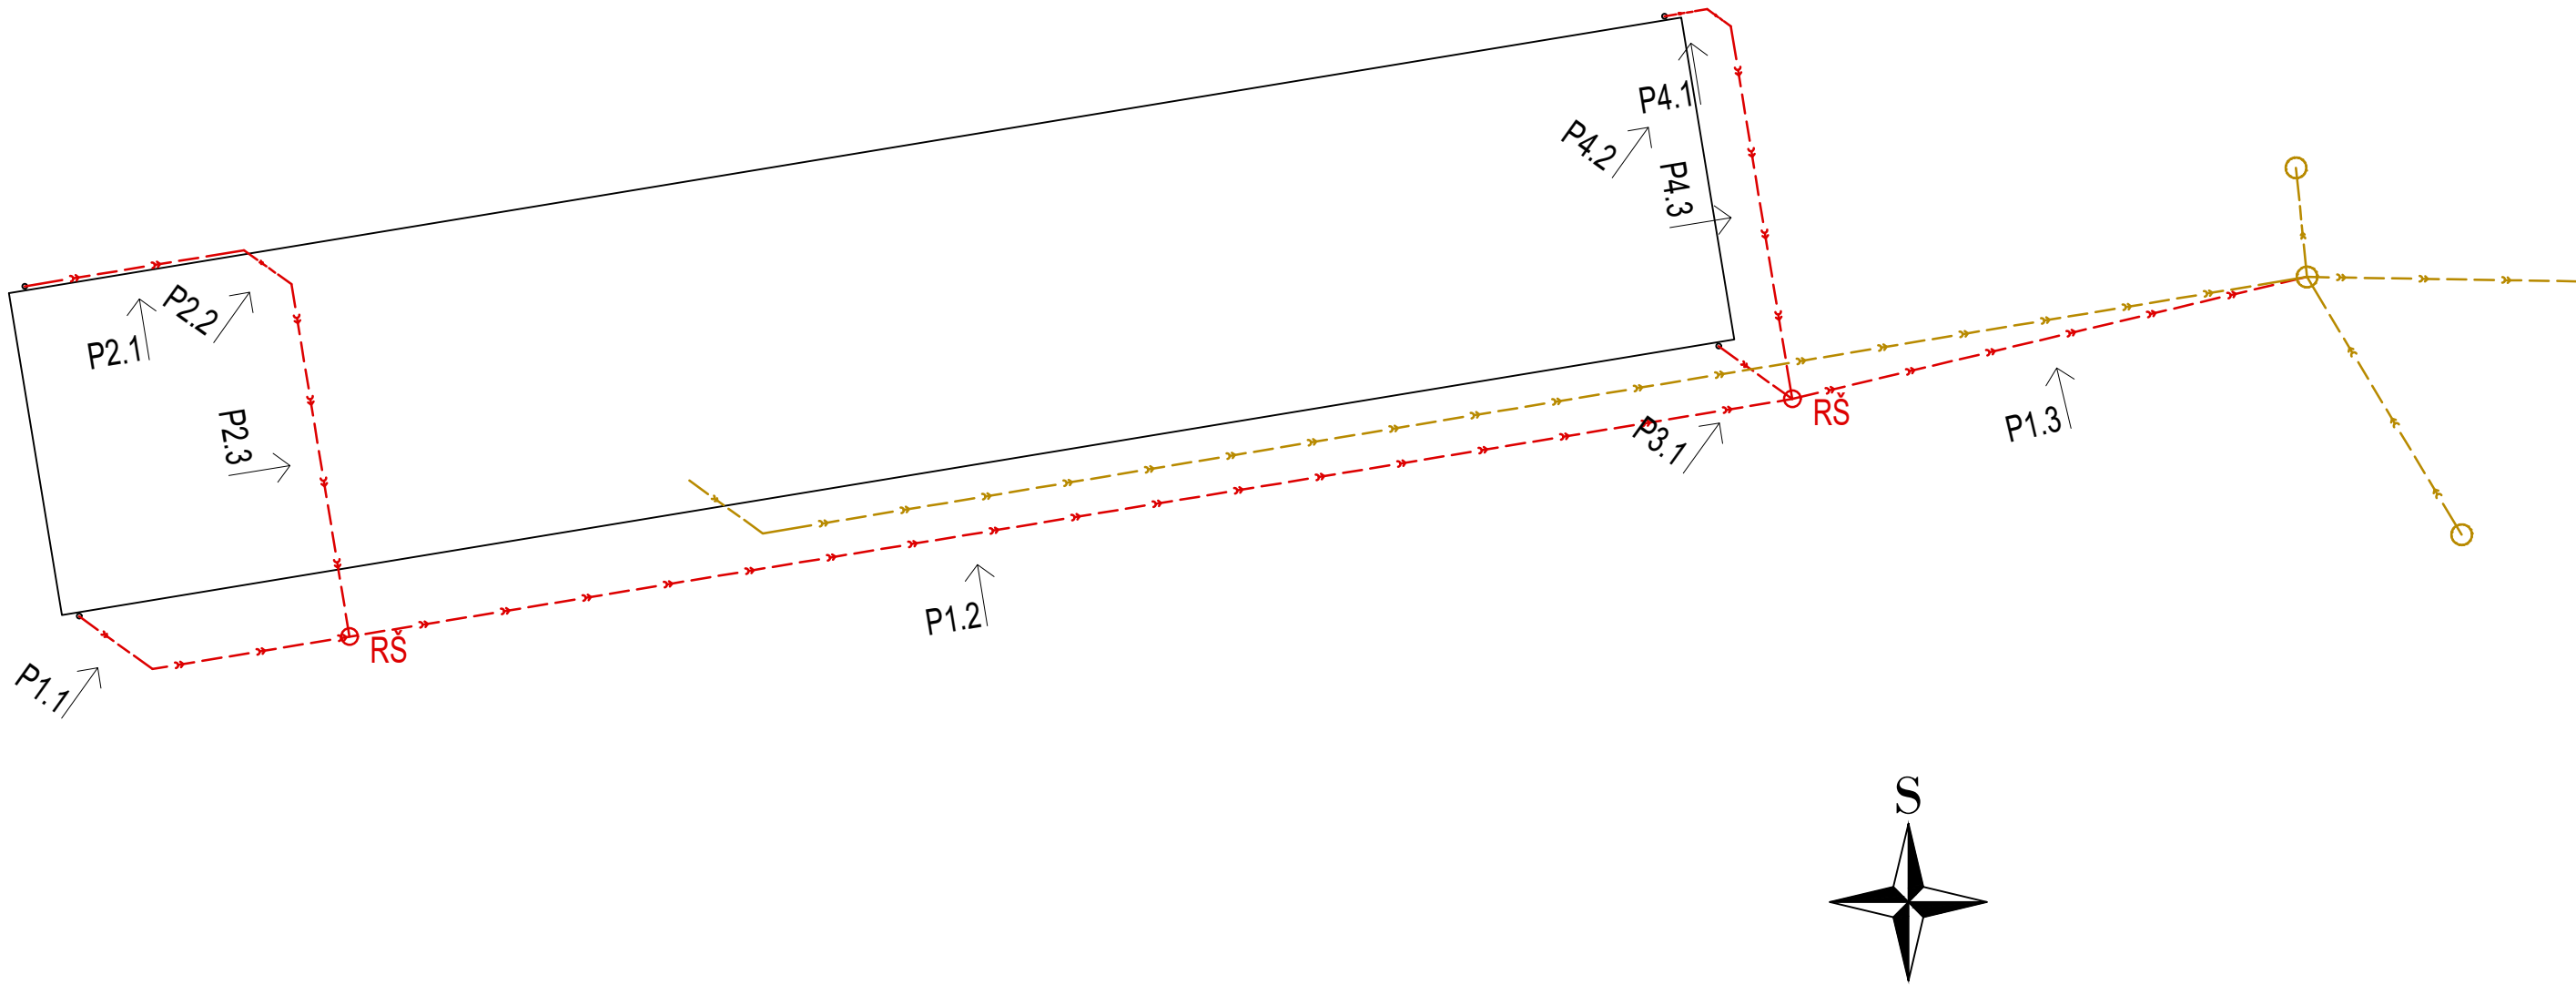

POZNÁMKA:

- STÁVAJÍCÍ ŠACHTA
- MÍSTNÍ SPRÁVCE (SPRÁVA ŽELEZNIC, S.O.) POŽADUJE PŘED SAMOTNÝM NÁPOJENÍM PROVEDENÍ KAMEROVÉ ZKOUŠKY PRO OVĚŘENÍ TECHNICKÉHO STAVU KANALIZACE.
- HLOUBKA STÁVAJÍCÍ ŠACHTY JE POUZE ORIENTAČNÍ. PŘED ZAPOČETÍM STAVBY NUTNO ZAMĚŘIT HLOUBKU.

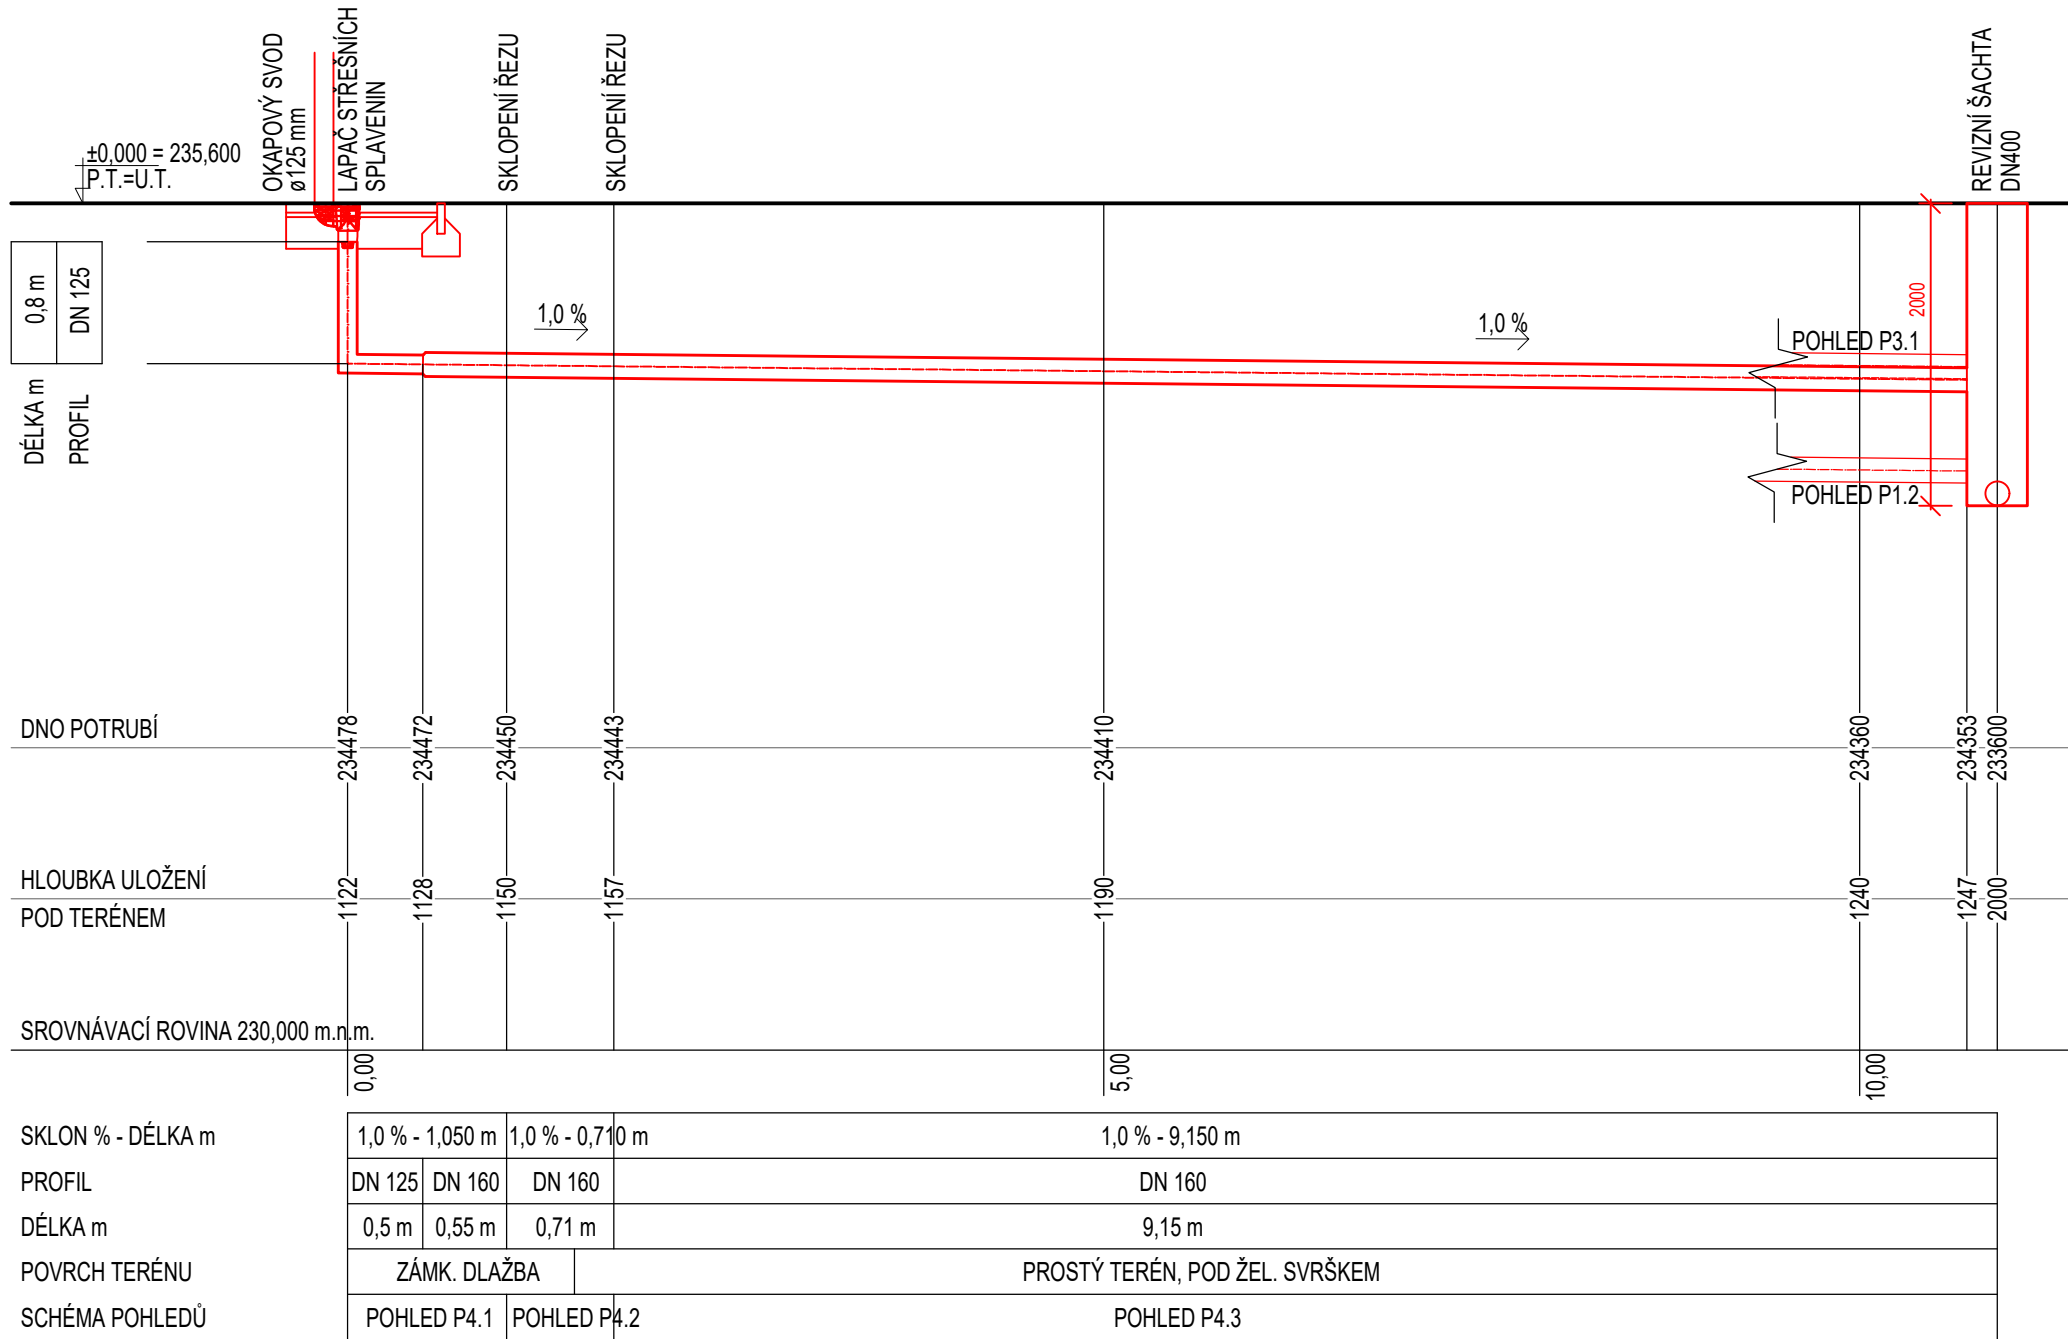

ODPOV. PROJEKTANT ZAKÁZKY:		Ing. Arch. Pavel Pazdžiora	
ODPOV. PROJEKTANT SO, PS:		Ing. Dušan Tvarůžek	
NAVRHL, VYPRACOVAL:		Ing. Dušan Tvarůžek	
KRESLIL, PSAL:		Ing. Miroslav Kaniš	
KONTROLOVAL:		Ing. Michal Kroupa	
KRAJ:	MORAVSKOSLEZSKÝ	OBEC:	KARVÍNÁ
INVESTOR:	Správa železnic, s. o., ČR Olomouc		
AKCE:	OBJEKT STÁNÍ SDV KARVÍNÁ		
SO.03 - DEŠŤOVÁ KANALIZACE			STUPĚŇ: DVPSP
			DATUM: 04/2020
			MĚŘÍTKO: 1:50
			FORMÁT: 12 x A4
			ZAK. ČÍSLO: 1610706
			ČÁST DOKUMENTACE
			D.1.4.1
VYKRES:		Č. SOUPRAVY:	Č. PŘÍLOHY:
PODÉLNÝ ŘEZ DEŠŤOVÉ KANALIZACE			04