



# SITUACE

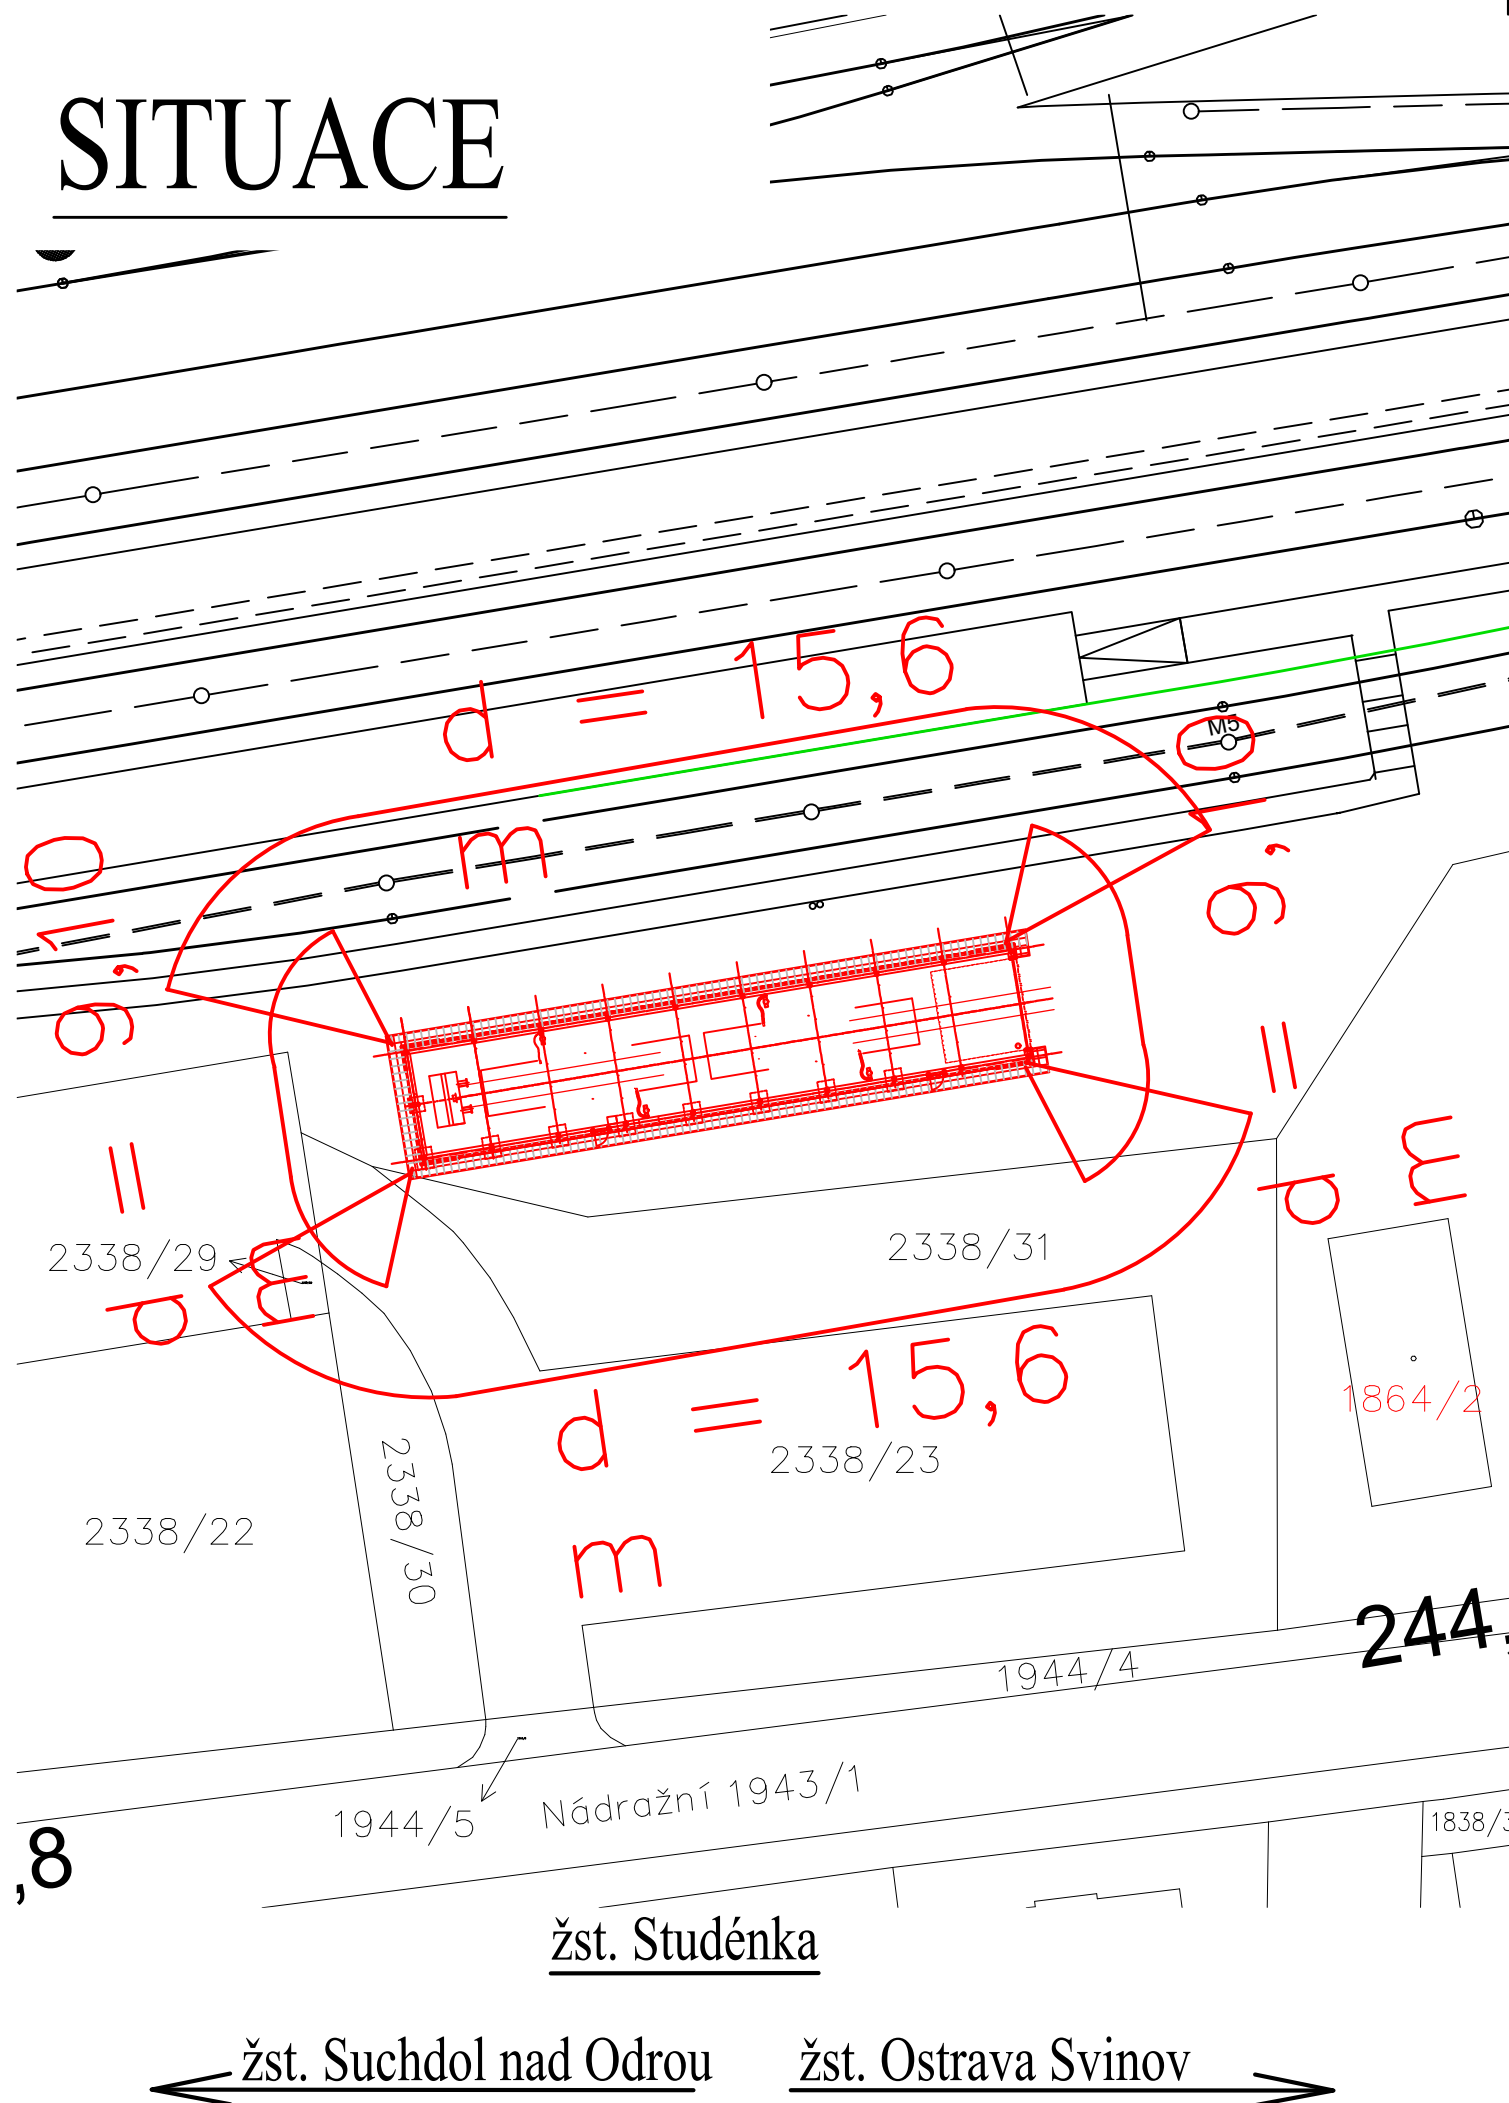


## Požárně bezpečnostní řešení

Zpracovala: Ing. Erika Pohorelli

Datum: březen 2017

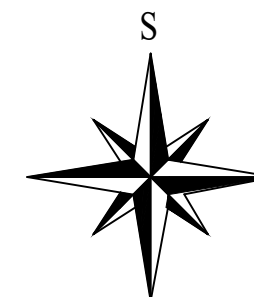

ODPOV. PROJEKTANT ZAKÁZKY:		Ing. arch. Pavel Pazdziora		<div><div><div>28. ŘÍJNA 3388/111</div><div>702 00 OSTRAVA, MORAVSKÁ OSTRAVA</div></div></div>		
ODPOV. PROJEKTANT SO, PS:		Ing. Dušan Tvarožek				
NAVRHL, VYPRACOVAL:		Ing. Dušan Tvarožek				
KRESLIL, PSAL:		Ing. Dušan Tvarožek				
KONTROLOVAL:		Ing. Michal Kroupa				
KRAJ:	MORAVSKOSLEZSKÝ	OBEC:	STUDÉNKA		STUPEŇ:	DÚSP
INVESTOR:	Správa železnic, státní organizace				DATUM:	04/2020
AKCE: <div>OBJEKT STÁNÍ SDV</div> <div>STUDÉNKA</div> <div>POŽÁRNĚ BEZPEČNOSTNÍ ŘEŠENÍ</div>					MĚŘÍTKO:	
					FORMÁT:	
					ZAK. ČÍSLO:	1610706
					ČÁST DOKUMENTACE	
SITUACE					D.1.3	
					Č. SOUPRAVY:	Č. PŘÍLOHY: