


SITUACE, M 1:200

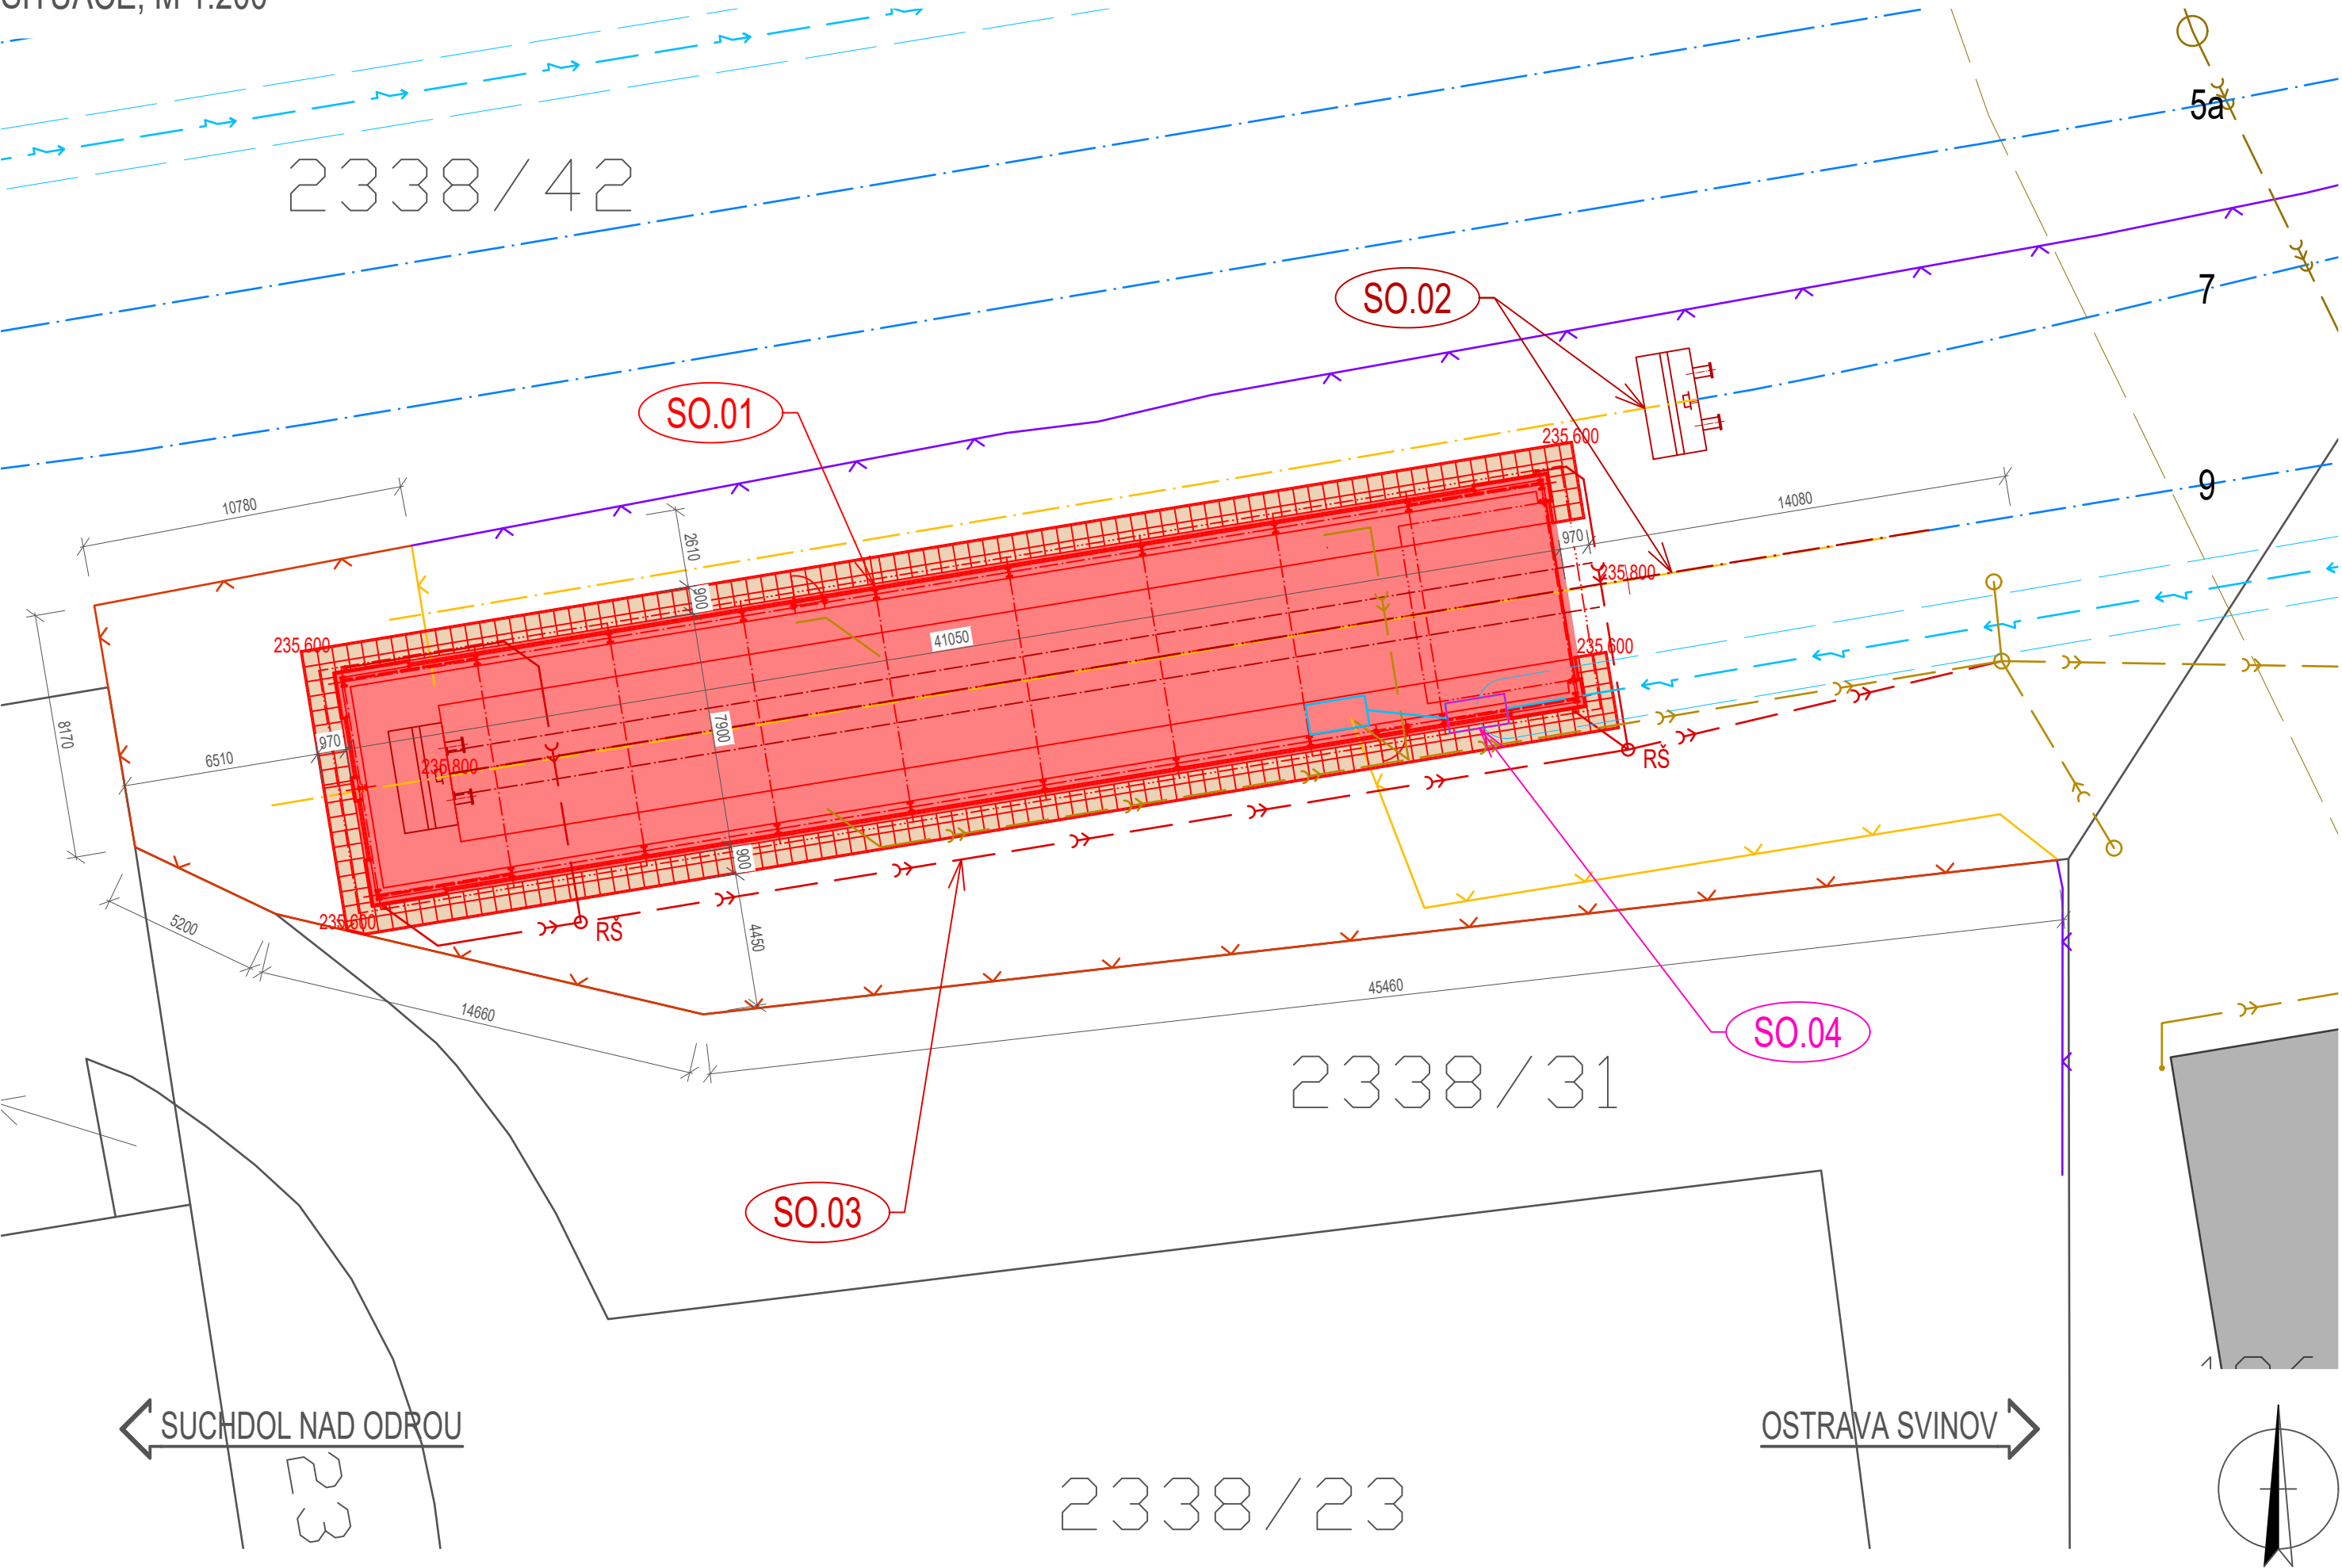

LEGENDA

- STAV - HRANICE KATSTRÁLNÍHO ÚZEMÍ
- STAV - HRANICE PARCELY KATASTRU NEMOVITOSTÍ
- 1111/11 STAV - PARCELNÍ ČÍSLA
- STAV - VNITŘNÍ KRESBA PARCELY KATASTRU NEMOVITOSTÍ
- STAV - POZEMNÍ STAVBY
- NÁVRH - POZEMNÍ STAVBY (A = 324,295 M2)
- NÁVRH - OKAPOVÝ CHODNÍK (A = 88,346 M2)
- STAV - OSA KOLEJE
- NÁVRH - OSA KOLEJE
- STAV - OPLOCENÍ
- NÁVRH - OPLOCENÍ (DL. = 84,4 M)
- NÁVRH - BOURÁNÍ, RUŠENÍ STAVU
- NÁVRH - BODY VÝŠKOPISU (BPV) A POLOHOPISU (JTSK)
- 234.567 SJEZD Z VEŘEJNÉ KOMUNIKACE
- STAV - NADZEMNÍ VEDENÍ NN DO 1 kV (ČEZ), OCHRANNÉ PÁSMO 1,0 M
- STAV - NADZEMNÍ VEDENÍ VN DO 35 kV (ČEZ), OCHRANNÉ PÁSMO 7,0 M
- STAV - PODZEMNÍ VEDENÍ NN (SPRÁVA ŽELEZNIC, S. O.), OCHRANNÉ PÁSMO 1,0 M
- STAV - NADZEMNÍ VEDENÍ VN 3 kV DC (SPRÁVA ŽELEZNIC, S. O.), OCHRANNÉ PÁSMO 7,0 M
- STAV - SPLAŠKOVÝ KANALIZAČNÍ ŘÁD (ZÁSBOVÁNÍ TEPLEM VSETÍN), OCHRANNÉ PÁSMO 7,0 M
- STAV - DEŠŤOVÁ KANALIZACE (SPRÁVA ŽELEZNIC, S. O.), OCHRANNÉ PÁSMO 3,5 M
- STAV - OCHRANNÉ PÁSMO (BARVA DLE SÍTĚ)
- NÁVRH - PŘÍPOJKA DEŠŤOVÉ KANALIZACE DN 160 PVC KG (DL. = 82,2 M)
- NÁVRH - REVIZNÍ ŠACHTA DN 425, LITINOVÝ POKLOP D400


STAVEBNÍ OBJEKTY

- SO.01 HALA PRO PARKOVÁNÍ VOZIDEL MVTV
- SO.02 ŽELEZNIČNÍ SVRŠEK
- SO.03 PŘÍPOJKA DEŠŤOVÉ KANALIZACE
- SO.04 ELEKTROINSTALACE
- SO.05 DEMOLICE KRYTÉHO STÁNÍ

POZNÁMKY

INŽENÝRSKÉ SÍTĚ JSOU VE VÝKRESU ZAZNAMENY POUZE ORIENTAČNĚ, PŘED ZAHÁJENÍM VÝKOPOVÝCH PRACÍ JE NUTNO VŠECHNY DOTČENÉ SÍTĚ GEODETICKY VYTÝČIT. VÝKOPOVÉ PRÁCE V OCHRANNÉM PÁSMU JEDNOTLIVÝCH SÍTÍ JE NUTNO PROVÁDĚT VÝHRADNĚ RUČNÍM ZPŮSOBEM !

±0,000 = 235,600 m.n.m. Bpv

ODPOV. PROJEKTANT ZAKÁZKY:		Ing. arch. Pavel Pazdziora		<div><div><div>Dopravní projektování</div><div>spol. s r. o.</div><div>28. ŘÍJNA 3388/111</div><div>702 00 OSTRAVA, MORAVSKÁ OSTRAVA</div></div></div>	
ODPOV. PROJEKTANT SO, PS:		Ing. arch. Pavel Pazdziora			
NAVRHL, VYPRACOVAL:		Ing. Miroslav Kanalik			
KRESLIL, PSAL:		Ing. Miroslav Kanalik			
KONTRLOVAL:		Ing. arch. Pavel Pazdziora			
KRAJ:	MORAVSKOSLEZSKÝ	OBEČ:	STUDÉNKA	STUPEŇ:	DÚSP
INVESTOR:	Správa železnic, státní organizace			DATUM:	04/2020
AKCE: <div>OBJEKT STÁNÍ SDV STUDÉNKA SO.01 - HALA PRO PARKOVÁNÍ VOZIDEL MVTV</div>				MĚŘITKO:	1:200
				FORMÁT:	4 x A4
				ZAK. ČÍSLO:	1610706
				ČÁST DOKUMENTACE D.1.1.1	
VÝKRES: <div>SITUACE</div>				Č. SOUPRAVY:	Č. PŘÍLOHY: <div>02</div>