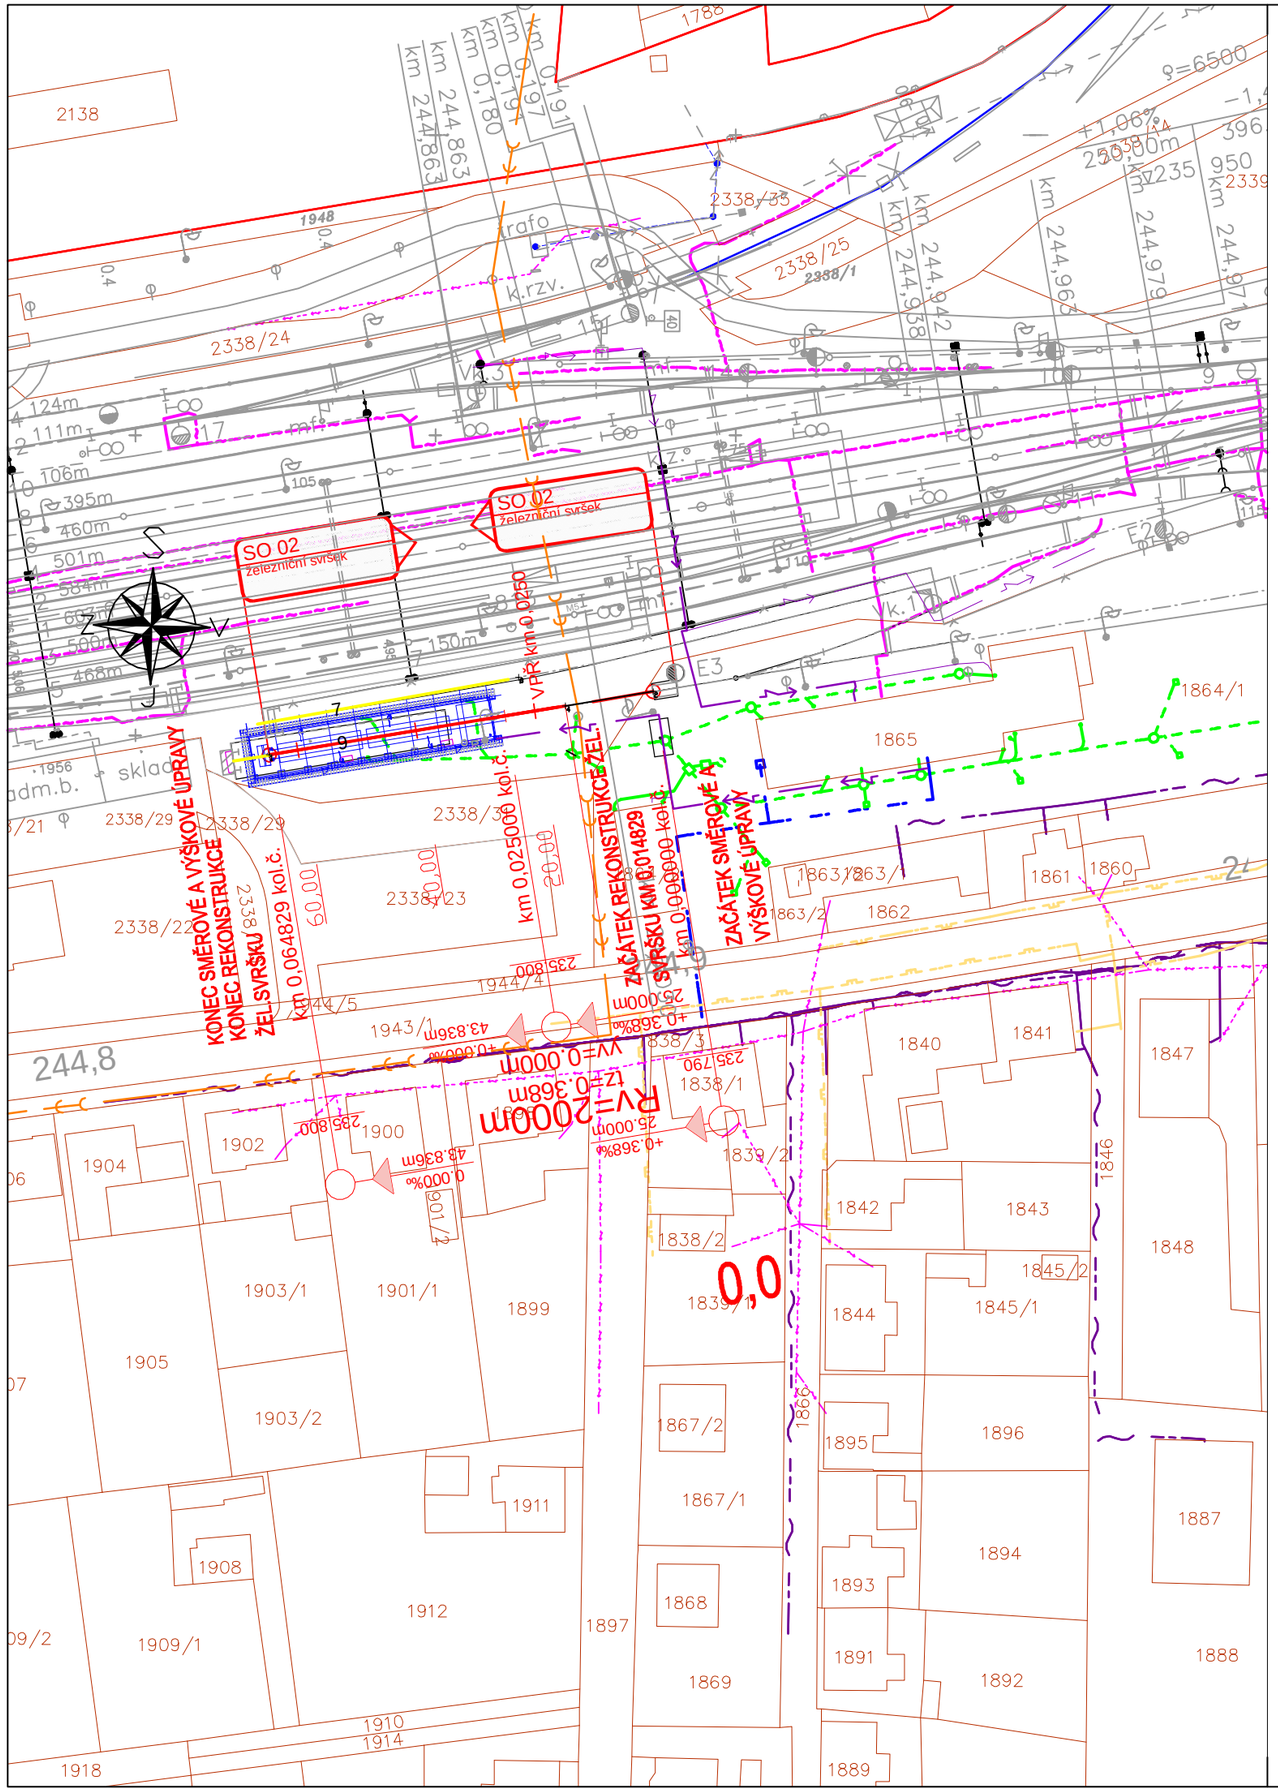

LEGENDA

- Osa kolejí – nový stav
- Osa kolejí – směrové a výškové vyrovnání koleje
- Osa kolejí – rušení koleje
- Zarážedlo

SO 01	Stavební část
SO 02	železniční svršek
SO 03	Dešťová kanalizace
SO 04	Elektroinstalace
PS 01	Vzduchotechnika

- vodovod SŽDC s.o., SDC – SBBH
- kanalizace SŽDC s.o., SDC – SBBH
- hranice drážního pozemku
- SŽDC SSZT
- ČEZ nadzemní NN do 1kV
- ČEZ – probíhající investice
- SŽDC SEE NN1
- SŽDC SEE NEE2
- katastrální mapa
- SŽDC mapa
- objekt stání SDV

pozn. inženýrské sítě jsou zakresleny pouze orientačně,
před započetím výkopových prací budou všechny dotčené sítě vytýčeny,
výkopové práce v ochranném pásmu jednotlivých sítí budou prováděny
výhradně ručním způsobem !!!

0 30 60 Metry

VÝŠKOVÝ SYSTÉM BALT PO VYROVNÁNÍ

SOUŘADNICOVÝ SYSTÉM JTSK

S

ODPOV. PROJEKTANT ZAKÁZKY:	Ing. arch. Pavel Pazdziora			Dopravní projektování spol. s r. o. 28. ŘÍJNA 3388/111 702 00 OSTRAVA, MORAVSKÁ OSTRAVA	
ODPOV. PROJEKTANT SO, PS:	Ing. Libor Habrnál				
NAVRHL, VYPRACOVAL:	Ing. Libor Habrnál				
KRESLIL, PSAL:	Ing. Libor Habrnál				
KONTROLOVAL:	Ing. arch. Pavel Pazdziora				
KRAJ:	MORAVSKOSLEZSKÝ	OBEC:	STUDÉNKA	STUPEŇ:	DUSP
INVESTOR:	Správa železnic, státní organizace			DATUM:	04/2020
AKCE:	OBJEKT STÁNÍ SDV STUDÉNKA SO.02 - ŽELEZNIČNÍ SVRŠEK			MĚŘÍTKO:	1:1000
				FORMÁT:	A3
				ZAK. ČÍSLO:	1610706
				ČÁST DOKUMENTACE	D.1.1.2
PŘÍLOHA:	SITUACE			Č. SOUPRAVY:	Č. PŘÍLOHY: 02