



ŘEZ "A-A", M 1:50

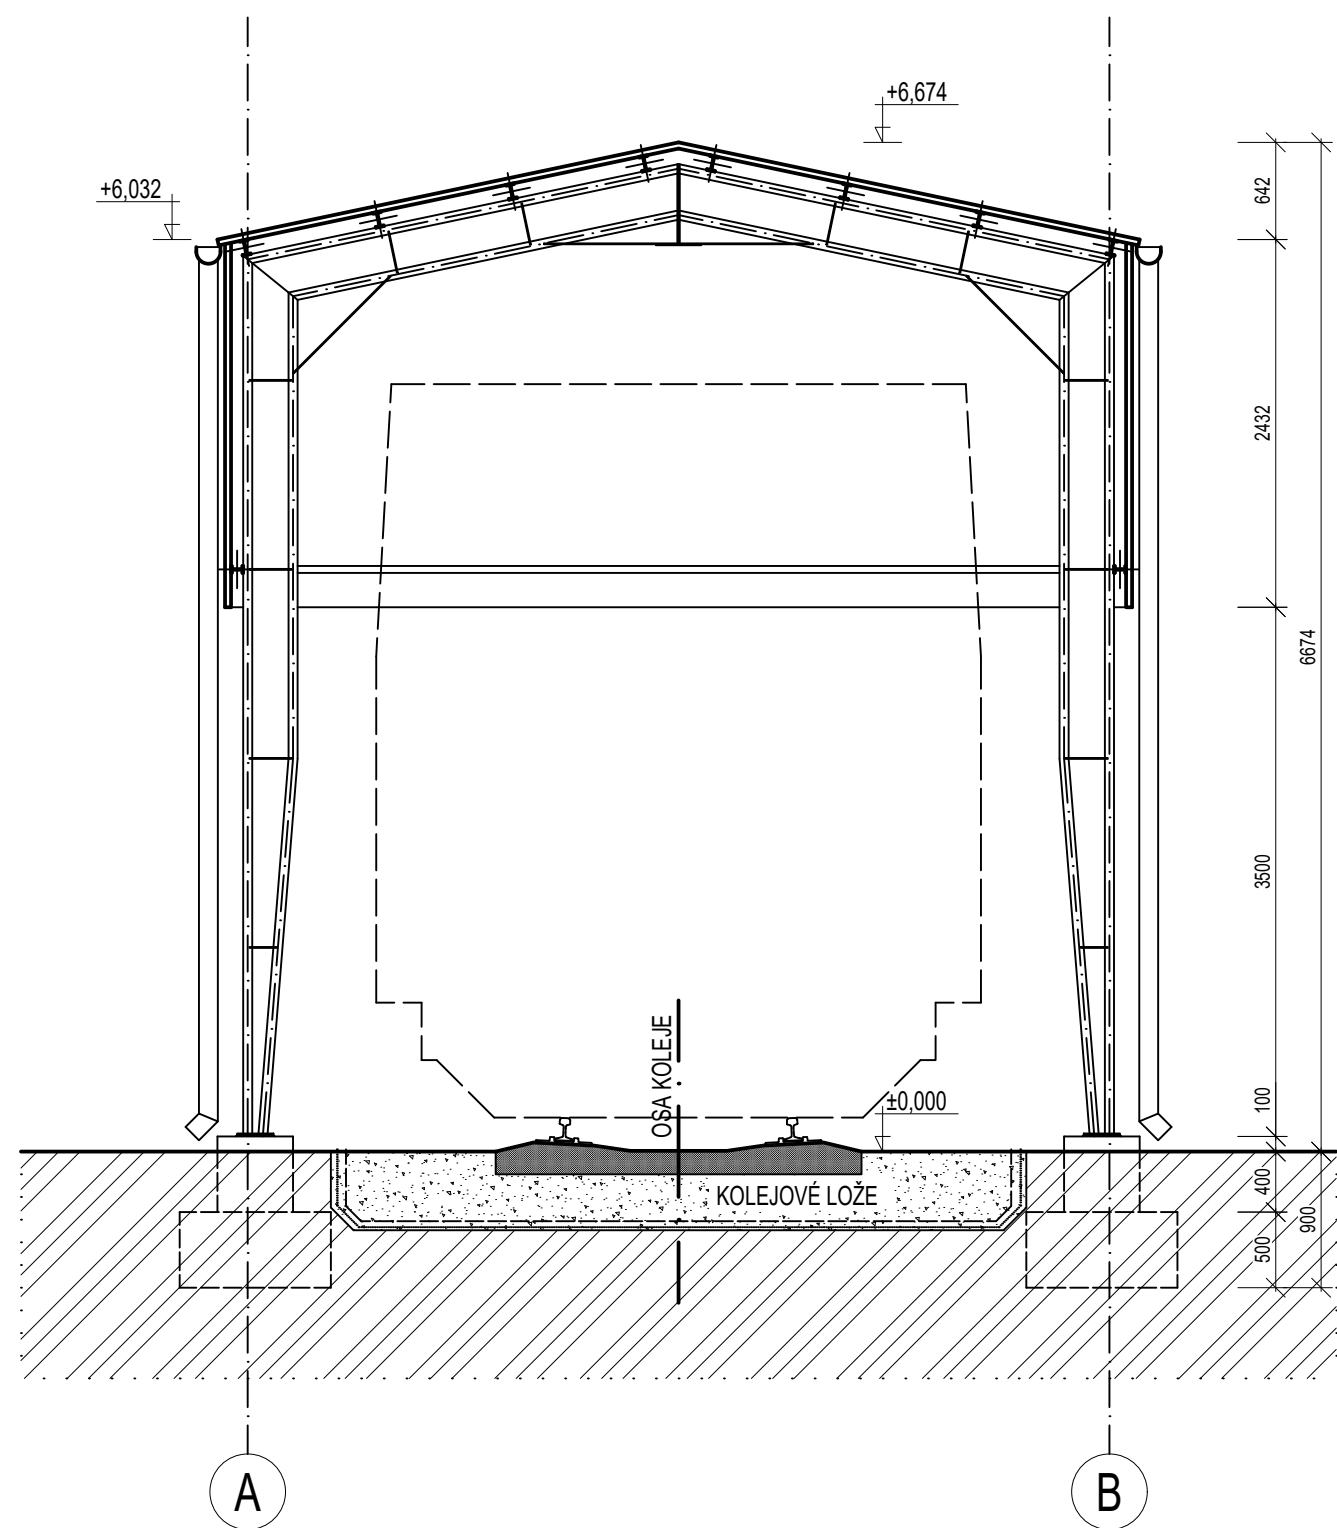

±0,000 = 235,600 m.n.m. Bpv

ODPOV. PROJEKTANT ZAKÁZKY:		Ing. arch. Pavel Pazdziora		<div><p>28. ŘÍJNA 3388/111 702 00 OSTRAVA, MORAVSKÁ OSTRAVA</p></div>	
ODPOV. PROJEKTANT SO, PS:		Ing. arch. Pavel Pazdziora			
NAVRHL, VYPRACOVAL:		Ing. Miroslav Kanalik			
KRESLIL, PSAL:		Ing. Miroslav Kanalik			
KONTROLOVAL:		Ing. arch. Pavel Pazdziora			
KRAJ:	MORAVSKOSLEZSKÝ	OBEC:	STUDÉNKA	STUPEŇ:	DÚSP
INVESTOR:	Správa železnic, státní organizace			DATUM:	04/2020
AKCE:	OBJEKT STÁNÍ SDV STUDÉNKA SO.05 - DEMOLICE KRYTÉHO STÁNÍ			MĚŘÍTKO:	1:50
				FORMÁT:	2 x A4
				ZAK. ČÍSLO:	1610706
				ČÁST DOKUMENTACE D.1.1.3	
PŘÍLOHA:	ŘEZ "A-A"			Č. SOUPRAVY:	Č. PŘÍLOHY:
					04