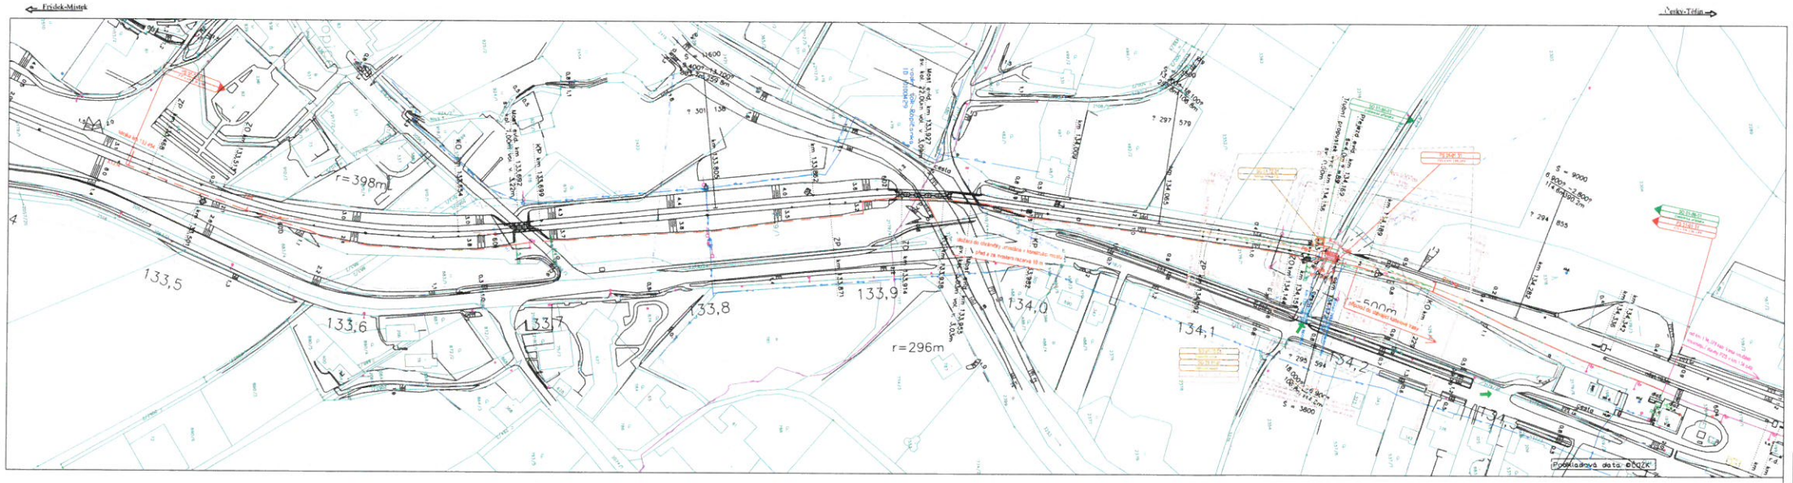

Legenda – nové prvky

PS 01-01-31 PZS v km 134,169

Zabezpečovací kabelizace a zařízení

SO 01-10-01 Železniční svršek, SO 01-11-01 Železniční spodek, SO 01-13-01 Železniční přejezd
Železniční spodek, svršek, přejezdová konstrukce
Komunikace, chodníky, zpevněná plocha kolem reléového domku
Směrová/výšková úprava koleje

SO 01-72-01 Reléový domek PZS

SO 01-86-01 Elektrická přípojka
Elektro kabelizace
Uzemnění

Zařízení staveniště → Přístupové cesty na stavbu

Legenda – ostatní

Související stavba spol. ČEZ Distribuce, a.s. (pozemek parc.č. 2179/1)

Související stavba "Přeložka STL plynovodu dn63, k.ú. Ropice", investor obec Ropice (pozemky parc.č. 2179/1, 2419, 2118/3, 479)

Hranice parcel
Hranice parcel – vnitřní kresba
Hranice parcel – poz. předměty
Stávající zaměření
Stávající zaměření – osa koleje
Rozhledové trojúhelníky

Spr.Dpn
Lpn 58,0m

Stávající sítě TI:

Grid Gas – STL plynovod
Grid Gas – VTL plynovod
Grid Gas – ochranné pásmo plyn.zařízení
ČEZd – VN podzemní
ČEZd – VN nadzemní
ČEZd – VVN nadzemní
CETIN – podzemní
CETIN – nadzemní
CETIN – chráničky
SMVaK Ostrava – vodovod
ítself – optická kabelizace

Stávající drážní sítě TI:

sdělovací kabelizace v údržbě OD Telematiky
Správa železnic – SSZT

ZAKRESLENÍ JEDNOTLIVÝCH SÍTÍ JE POUZE INFORMATIVNÍ.
TRASY SÍTÍ MOHOU BÝT NA VYBRANÉ PŘEDMĚTY JINÝMI PRÁVY ZVLÁŠTNĚ CHRÁNĚNÝCH.
PŘED ZAHÁJENÍM STAVBY JE NUTNÉ TRASY SÍTÍ PŘESNĚ VYTÝČIT.
VYJÁDŘENÍ JSOU ULOŽENY V DOKLADOVÉ ČÁSTI DOKUMENTACE.

Magistrát města Třince
odbor stavebního řádu
a územního plánování
Jablunkovská 160
739 61 Třinec

10.

Ministerstvo dopravy
Státní fond dopravní infrastruktury

Revize	Datum	Popis	Kontrola dle §4
P01	5/2021	Inkorporace s připravovanou akcí	Ing. Pavel Zelník

Správa železnic, státní organizace
Oblastní ředitelství Ostrava
Nádražní 3, 779 00 Olomouc

SPRÁVA ŽELEZNIC

Zhotovitel projektu:
Signal Projekt s.r.o.
Vídeňská 55, 639 70 Brno
T: +420 543 220 842
E: projekt.sp@signalprojekt.cz

signal PROJEKT

Vedoucí projektu:	Ing. Pavel Zelník	Odpovědný projektant:	Ing. Pavel Zelník	Kontroloval:	Ing. Radek Bittner, Ph.D.

Výstavba PZS přejezdu P8340
v km 134,169 na trati
Frýdek-Místek - Český Těšín

Číslo stavby:		Číslo smlouvy objednatele:	SAO/2020/0/0
Kraj:	Moravskoslezský kraj	Číslo zakázky projektanta:	21-023-25-7/3
Název zakázky:	Moravskoslezský kraj	Stavební objekt:	C.3
	km 133,450 – 134,378	Stavební objekt hlavní inženýrský:	
Typ:	Stavební povolení	Měřítko:	1:500
Měřítko originálu:	Ropice (741) (67)		2531
Počet listů celkem:	Datum zpracování:	Formát:	Měřítko:
1	8/2021	A1	1:1000

Celá stavba: 001

Část: