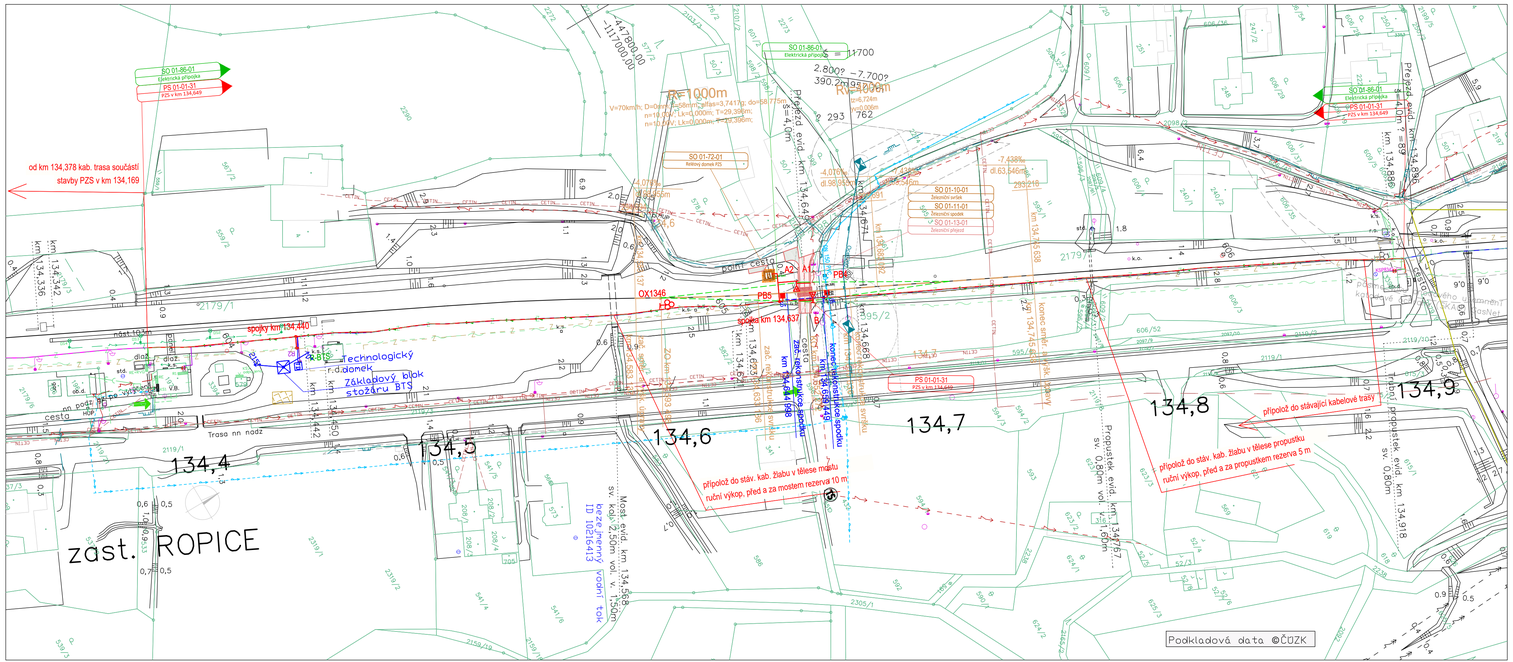

Legenda – nové prvky

PS 01–01–31 PZS v km 134,649

- Zabezpečovací kabelizace a zařízení

SO 01–10–01 Železniční svršek, SO 01–11–01 Železniční spodek, SO 01–13–01 Železniční přejezd

- Železniční spodek, svršek, přejezdová konstrukce
- Komunikace, chodníky, zpevněná plocha kolem reléového domku
- Směrově/výškivá úprava kolejí
- Trativod

SO 01–72–01 Reléový domek PZS:

SO 01–86–01 Elektrická přípojka

- Elektro kabelizace
- Uzemnění

Zařízení staveniště → Přístupové cesty na stavbu

Legenda – ostatní

- Související stavba "Výstavba PZS přejezdu P8340 v km 134,169 trati Frýdek–Místek – Český Těšín"
- Související stavba "ETCS Mosty u Jablunkova – Dětmarovice" – napájení
- Související stavba "ETCS Mosty u Jablunkova – Dětmarovice" – pokládka OK, stanice BTS a reléový domek
- Hranice parcel
- Hrance parcel – vnitřní kresba
- Hrance parcel – poz. předměty
- Stávající zaměření – osa koleje
- Stávající zaměření
- Rozhledové trojúhelníky

Dp=6,5 m
Lp=57,0 m

Stávající sítě TI:

- CETIN nadzemní vedení
- CETIN neprovozované vedení
- CETIN telekomunikační vedení
- CETIN nn vedení
- ČEZ NN nadzemní
- ČEZ NN podzemní
- ČEZ VN nadzemní
- ČEZ VN podzemní
- GasNet plynovod STL
- GasNet plynovod VTL
- GasNet ochranné pásmo
- GasNet plynovod nefunkční
- SMVaK vodovod
- SMVaK kanalizace dešťová
- SMVaK kanalizace splašková

Stávající drážní sítě TI:

- SSZT (kabelizace 2019 Ropice)
- SSZT (kabelizace původní Ropice), poloha přibližná
- TÚDC (údržba ČD Telematika) optické kabely, DK, TK
- SEE – nn kabelizace

ZAKRESLENÍ JEDNOTLIVÝCH SÍTÍ JE POUZE INFORMATIVNÍ.
TRASY SÍTÍ MOHOU BÝT NA VÝKRESU PŘEKRYTY JINÝMI PRVKY ČI VZHLEDEM K MĚŘÍTKU MÉNĚ ČITELNÉ.
PŘED ZAHÁJENÍM STAVBY JE NUTNÉ TRASY SÍTÍ PŘESNĚ VYTÝČIT.
VYJÁDŘENÍ JSOU ULOŽENY V DOKLADOVÉ ČÁSTI DOKUMENTACE.

Ministerstvo dopravy
Státní fond dopravní infrastruktury

Orientační schéma:

Razítko oprávněné osoby:

Podpis: Datum:

Revize:	Datum:	Popis:	Kontroloval:
000	27. 8. 2021	Definitivní odevzdání dokumentace	Mgr. Radek Böhm

Stavebník/Investor:	**Správa železnic, státní organizace**
Adresa:	Dlážděná 1003/7, 110 00 Praha 1
Zástupce investora:	Stavební správa východ
Adresa:	Nerudova 1, 779 00 Olomouc

SPRÁVA ŽELEZNIC

Zhotovitel stavby:	**Signal Projekt s.r.o.**
Adresa:	Vídeňská 55, 639 00 Brno
Kontakt:	T: +420 543 213 962 E: projekce@signalprojekt.cz
Zhotovitel objektu:	
Adresa:	
Kontakt:	

signal PROJEKT

Hlavní projektant (HIP):	Specialista:	Odpovědný projektant:	Zpracovatel:
Mgr. Radek Böhm	Ing. Milan Lukášek	Mgr. Radek Böhm	Ing. Pavla Böhmová

Název stavby/akce:	**Výstavba PZS přejezdu P8341 v km 134,649 na trati Frýdek-Místek - Český Těšín**		Označení (S-kód): S622000452
			Označení zhotovitele: 21-023-35-513
Název části:	Koordinační situační výkres		Označení části: C.3
Název objektu:			Označení objektu/komplexu:
Název přílohy:	Koordinační situační výkres		Číslo přílohy: 001
Název dílčí části přílohy:	km 134,378 - km 134,900		Paré:
Kraj:	Katastrální území:	TÚDU:	
Moravskoslezský	Ropice [741167]	2531	

Stupeň dokumentace:	Datum zpracování:	Formáty:	Měřítko:
DUSP+PDPS	8/2021	5 x A4	1:1000

S-kód	Stupeň dokumentace	Část	Objekt	Provizorium	Příloha	Revize
S 6 2 2 0 0 0 4 5 2	P D P S	C 3	x x x	x x x	x x	0 0 1	0 0 0