




Příčný řez koleje v místě přejezdu

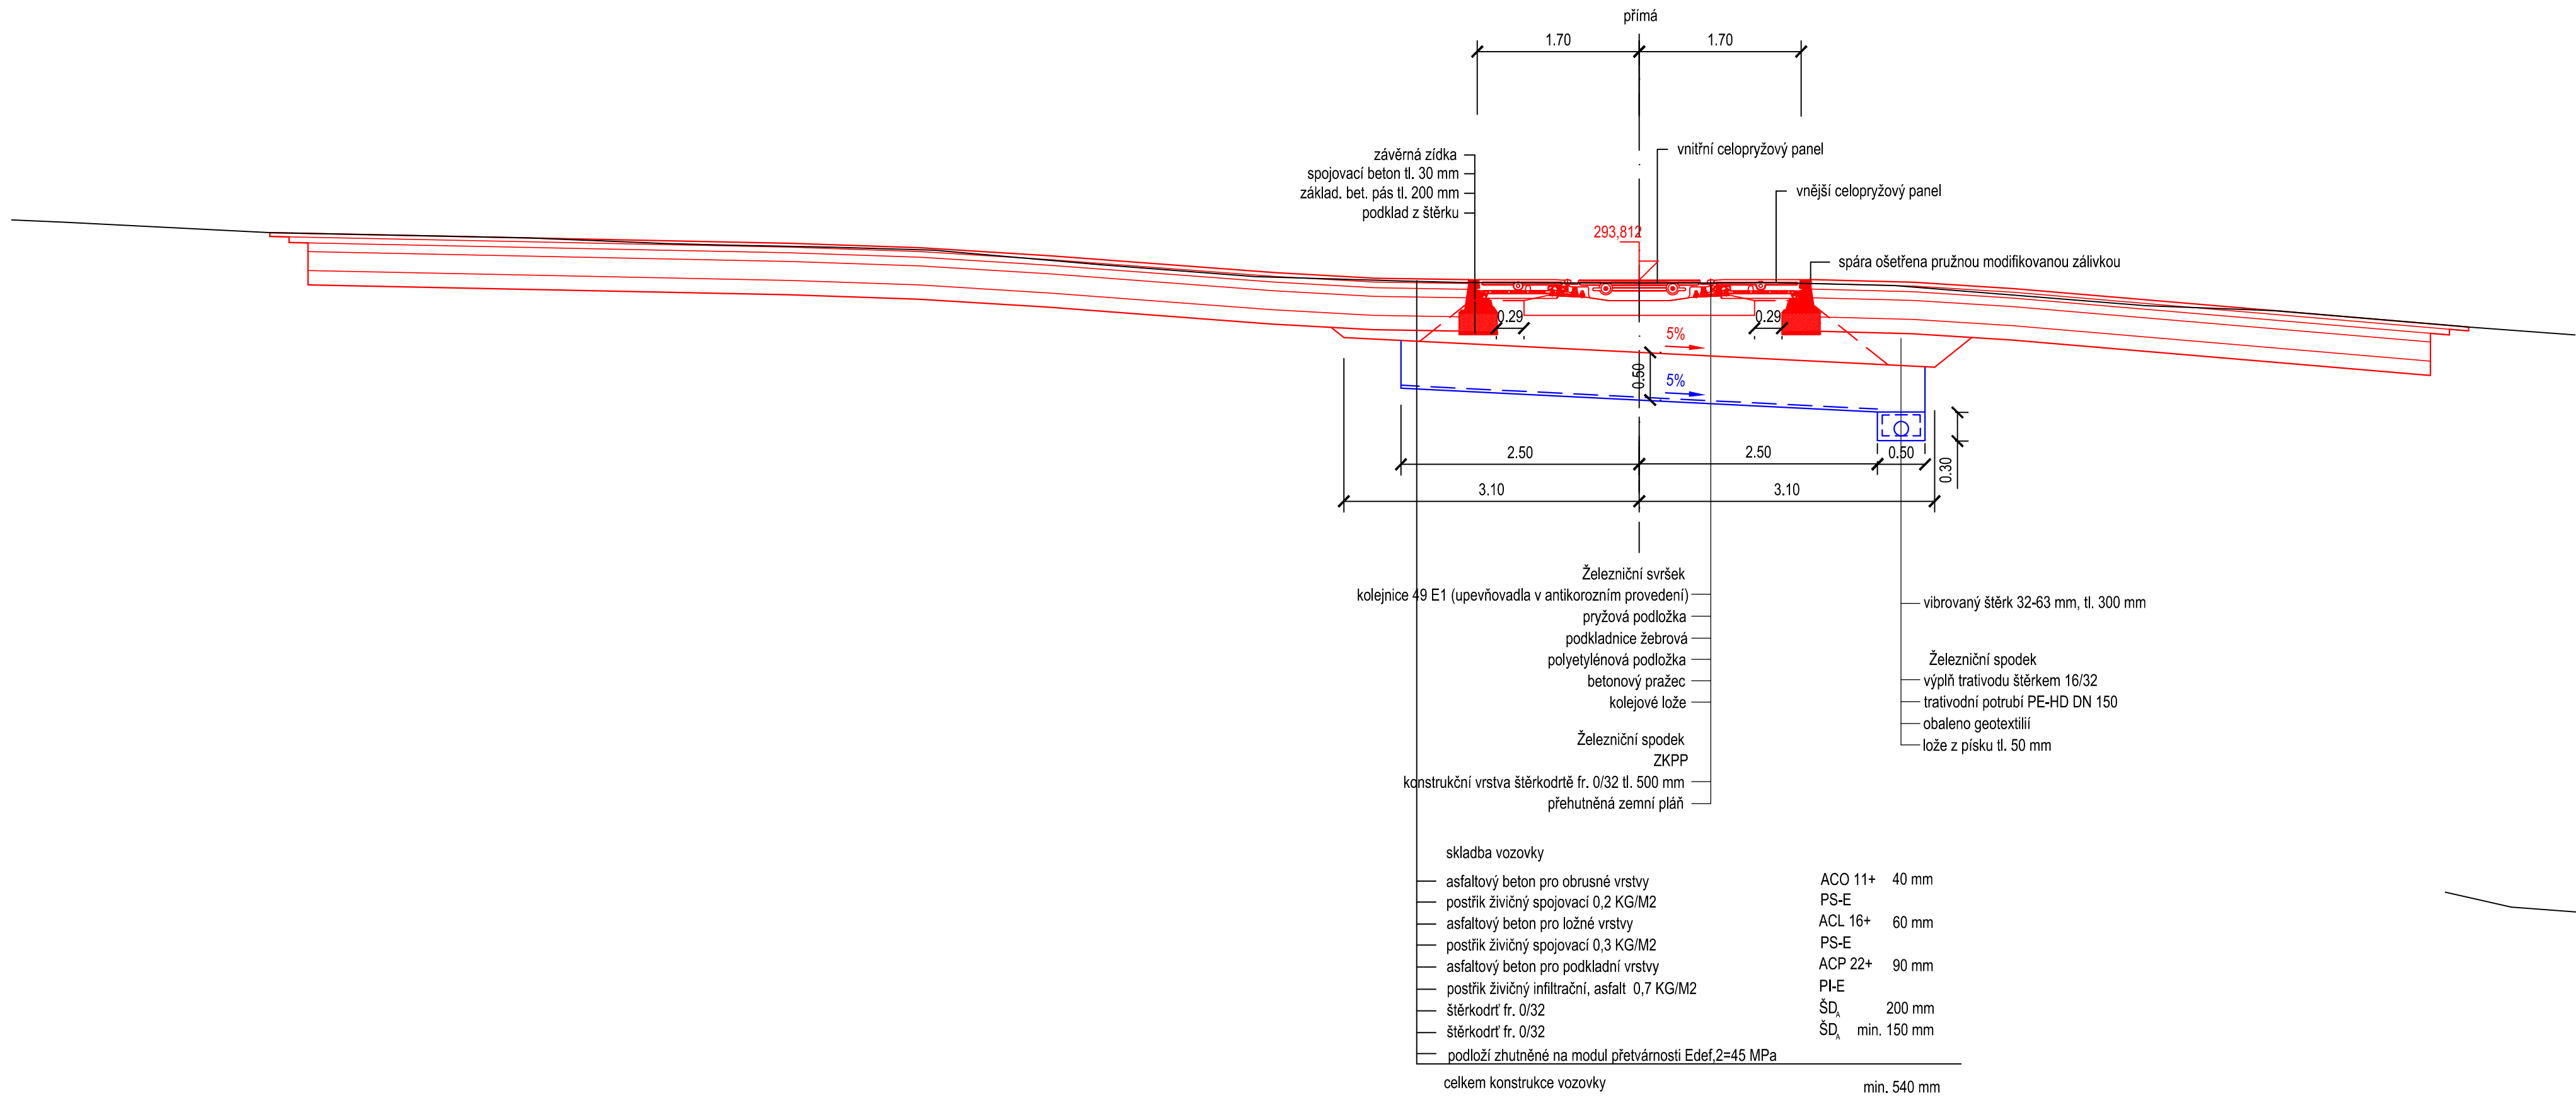

Příčný řez km 134,656 150

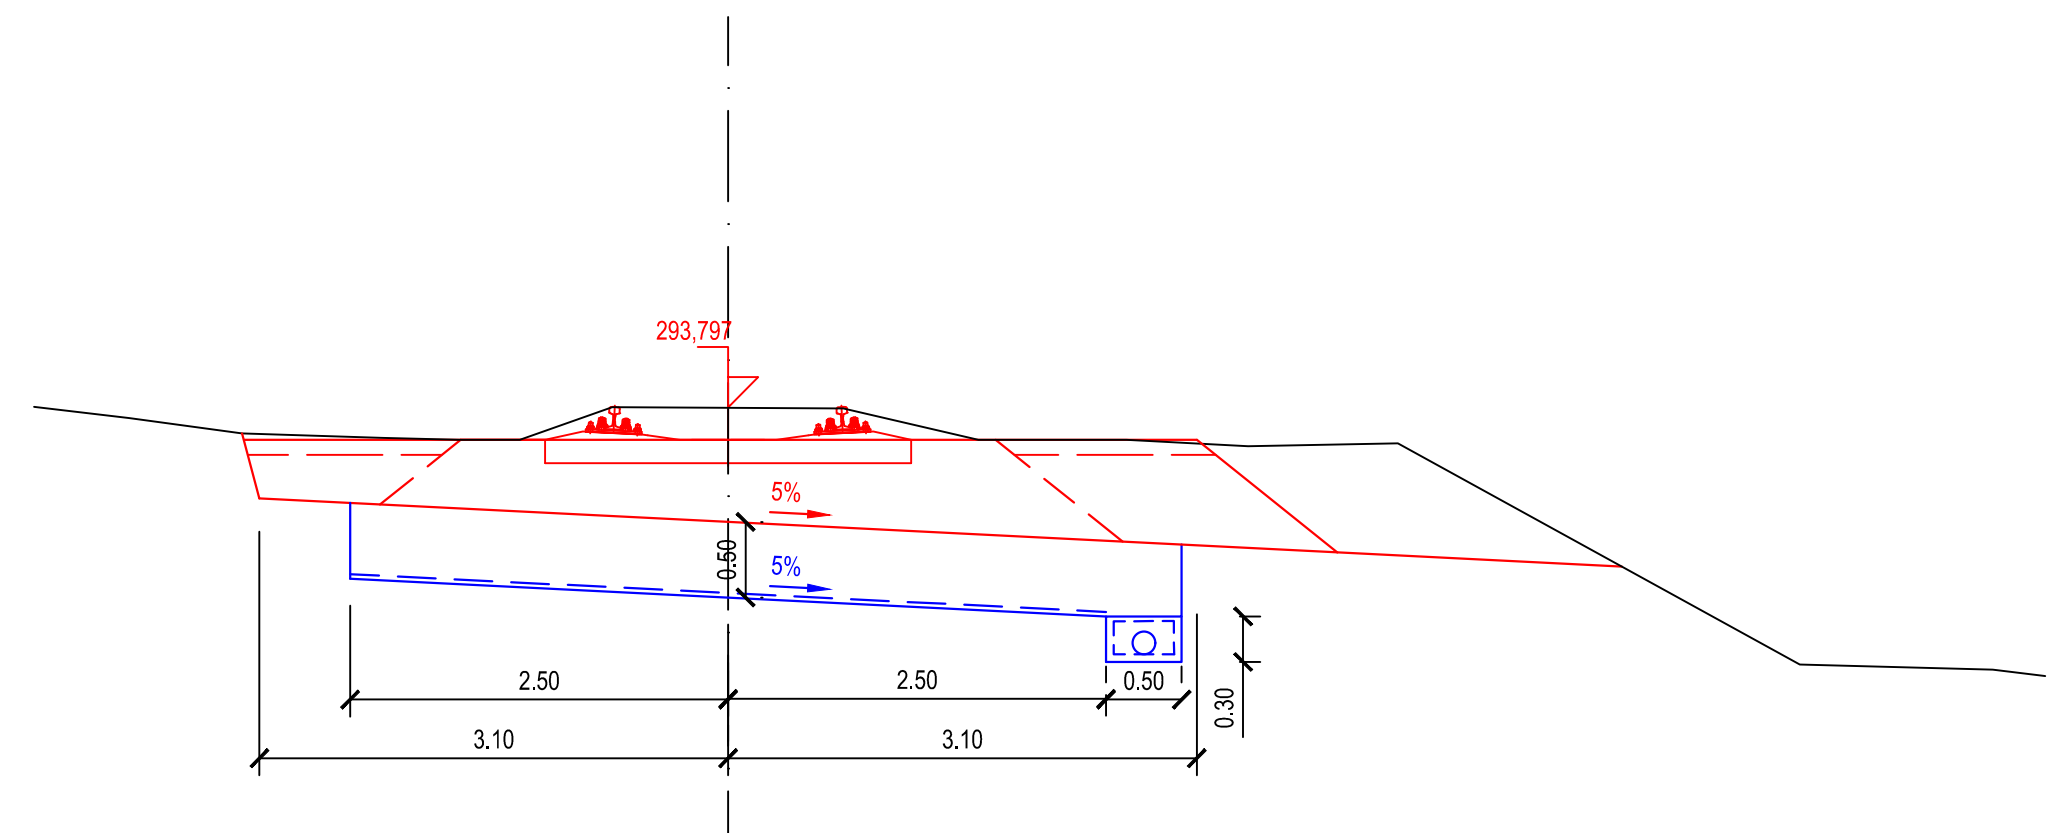

Příčný řez km 134,631 847

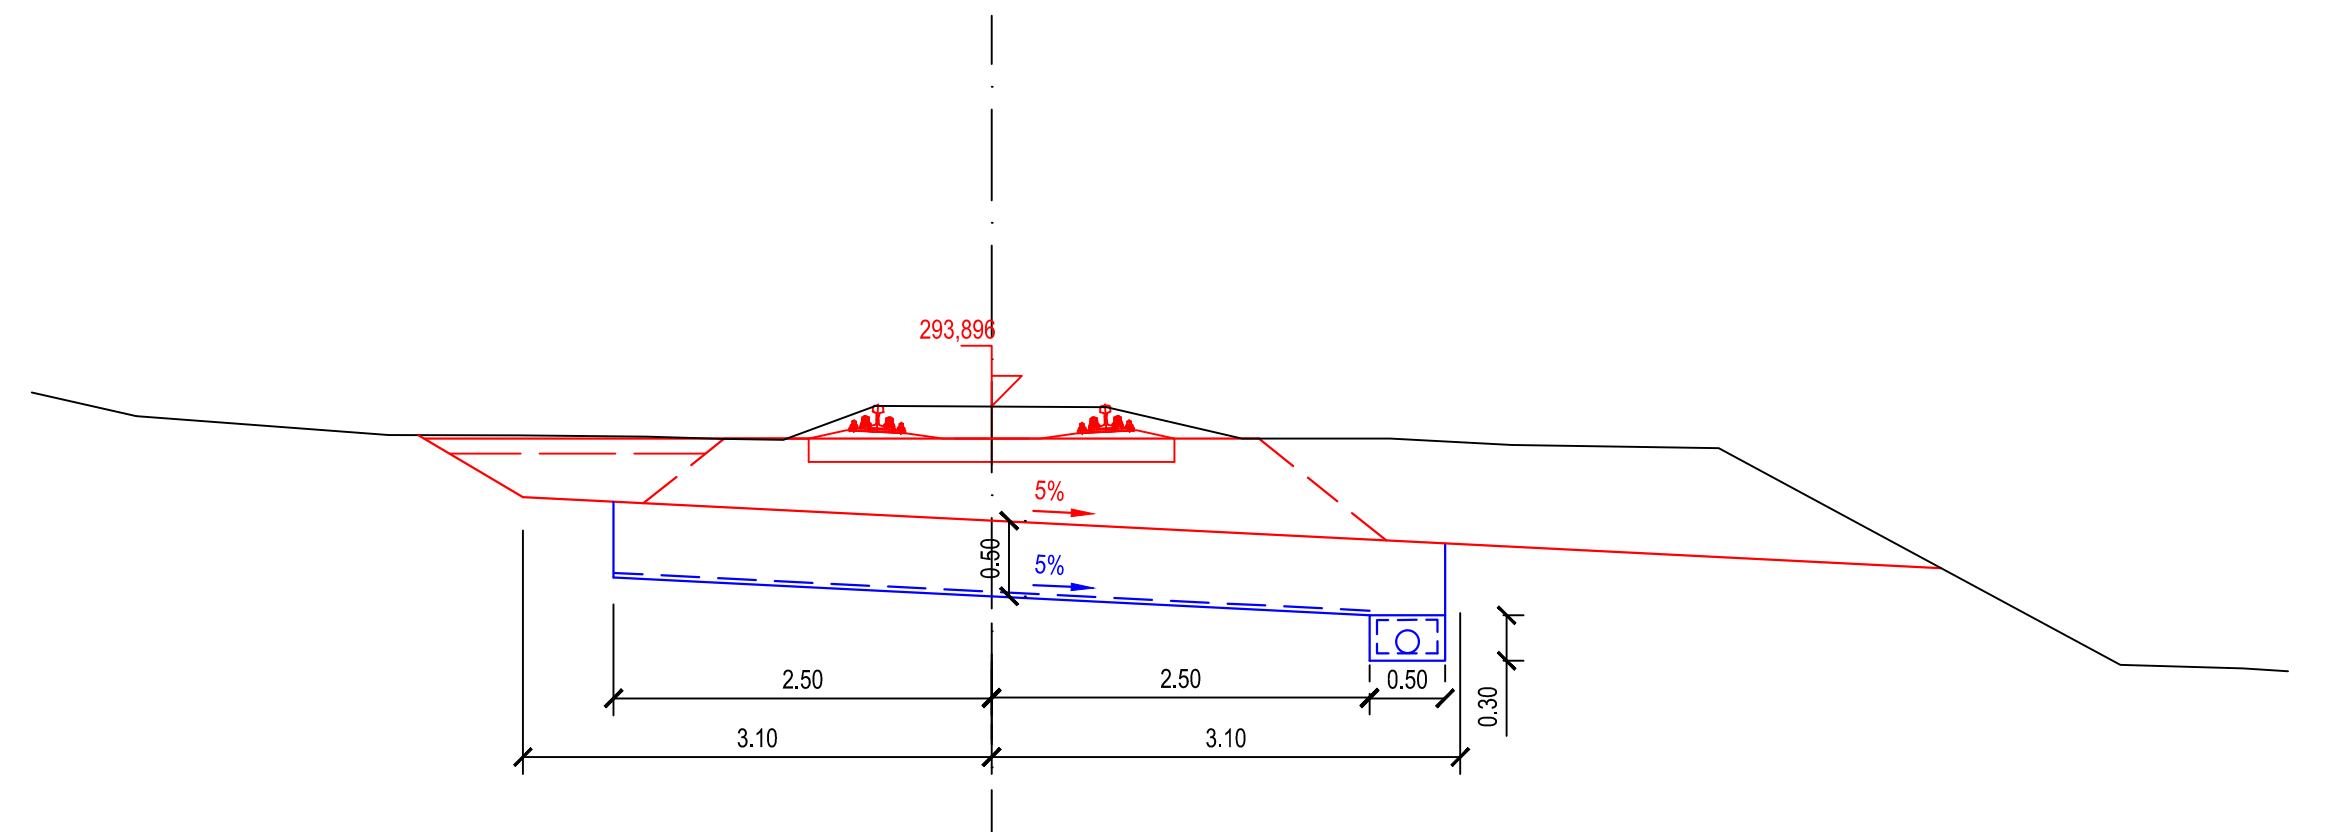

|  |                    |                                   |                    |
|--|--------------------|-----------------------------------|--------------------|
| <div>Ministerstvo dopravy<br/>Státní fond dopravní infrastruktury</div>  |                    |                                   |                    |
| Orientační schéma:   |                    | Razítko oprávněné osoby:          |                    |
| Podpis:  |                    | Datum:                            |                    |
| Revize:  | Datum:             | Popis:                            | Kontroloval:       |
| 000  | 27. 8. 2021        | Definitivní odevzdání dokumentace | Ing. Libor Habrmál |
|  |                    |                                   |                    |
|  |                    |                                   |                    |
| <div>Stavebník/Investor: <b>Správa železnic, státní organizace</b></div> <div>Adresa: Dlážděná 1003/7, 110 00 Praha 1</div> <div>Zástupce investora: Stavební správa východ</div> <div>Adresa: Nerudova 1, 779 00 Olomouc</div> <div></div> |                    |                                   |                    |
| <div>Zhotovitel stavby: <b>Signal Projekt s.r.o.</b></div> <div>Adresa: Videňská 55, 639 00 Brno</div> <div>Kontakt: T: +420 543 233 962<br/>E: projekce@signalprojekt.cz</div> <div></div>   |                    |                                   |                    |
| <div>Zhotovitel objektu: <b>Dopravní projektování spol. s r.o.</b></div> <div>Adresa: 28. října 3388/111, 702 00 Ostrava</div> <div>Kontakt: T: +420 595 155 011<br/>E: ostrava@dopravniprojektovani.cz</div> <div></div>                   |                    |                                   |                    |
| Hlavní projektant (HIP):   | Specialista:       | Odpovědný projektant:             | Zpracovatel:       |
| Mgr. Radek Böhms   | Ing. Libor Habrmál | Ing. Radek Hybner                 | Ing. Radek Hybner  |
| Název stavby/akce:   |                    | Označení (S-kód):                 |                    |
| <b>Výstavba PZS přejezdu P8341 v km 134,649 na trati Frýdek-Místek - Český Těšín</b>   |                    | S622000452                        |                    |
| Název části:   |                    | Označení zhotovitele:             |                    |
| Inženýrské objekty   |                    | 21-023-35-513                     |                    |
| Název objektu:   |                    | Označení části:                   |                    |
| <b>Kolejový svršek a spodek, Přejezdy a přechody</b>   |                    | D.2.1                             |                    |
| Název přílohy:   |                    | Označení objektu/komplexu:        |                    |
| Příčné řezy koleje   |                    | <b>SK 00-00-03</b>                |                    |
| Název dílčí části přílohy:   |                    | Číslo přílohy:                    |                    |
|  |                    | <b>2. 004</b>                     |                    |
| Kraj:  | Katastrální území: | TUDU:                             | Paré:              |
| Moravskoslezský  | Ropice [741167]    | 2531                              |                    |
| Stupeň dokumentace:  |                    | Datum zpracování:                 | Formáty:           |
| DUSP+PDPS  | 8/2021             | 5 x A4                            | Měřítko:           |
|  |                    |                                   | 1:50               |
| S-kód: S 6 2 2 0 0 0 4 5 2 - 1 - P D P S - 0 2 1 0 1 - S K 0 0 0 0 0 0 3 - X X - 2 - 0 0 4 - 0 0 0   |                    |                                   |                    |
| Stupeň dokumentace: Část: Objekt: Příloha: Revize:   |                    |                                   |                    |