


SROV. ROVINA

STANIČENÍ

SKLONOVÉ POMĚRY

SMĚROVÉ POMĚRY

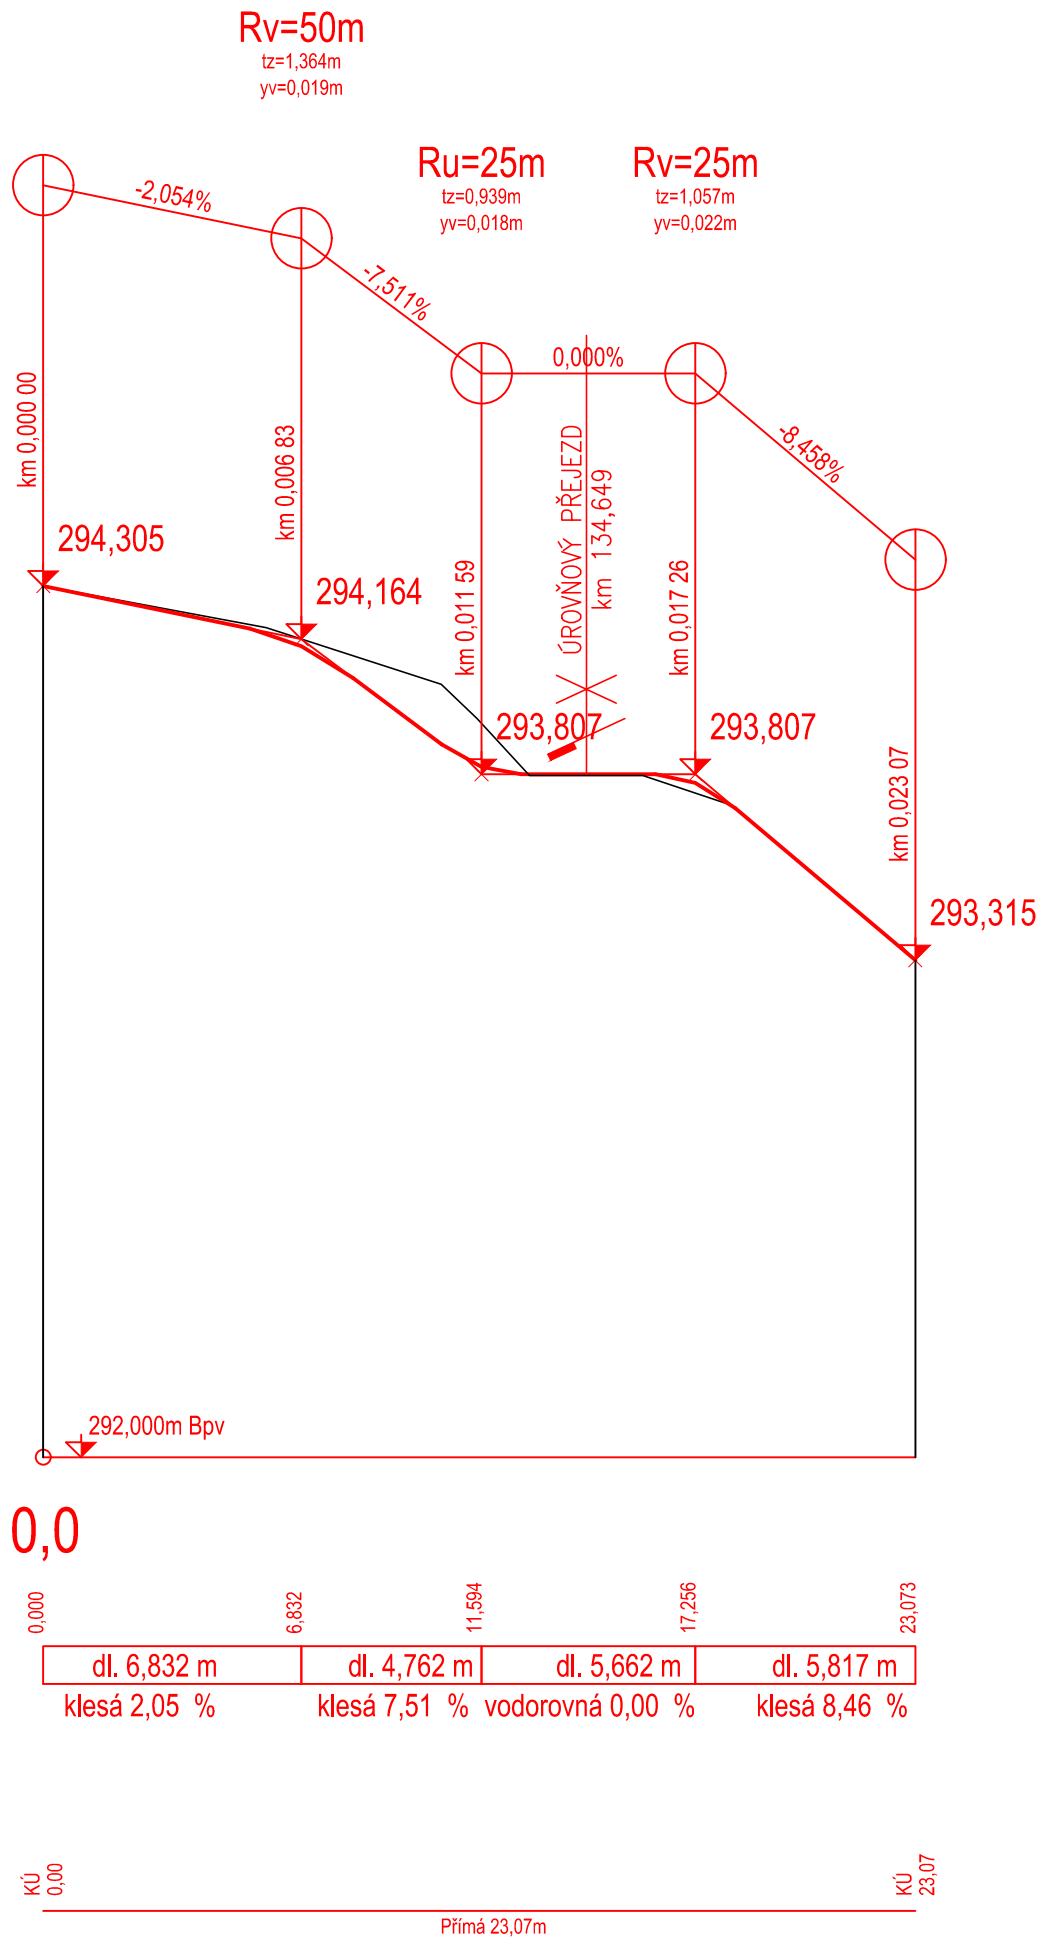

Ministerstvo dopravy
Státní fond dopravní
infrastruktury

Orientační schéma:

Razítko oprávněné osoby:

Podpis: Datum:

Revize:	Datum:	Popis:	Kontroloval:
000	27. 8. 2021	Definitivní odevzdání dokumentace	Ing. Libor Habrnál

Stavebník/Investor:
Adresa:

Správa železnic, státní organizace
Dlážděná 1003/7, 110 00 Praha 1

Zástupce investora:
Adresa:

Stavební správa východ
Nerudova 1, 779 00 Olomouc

Zhotovitel stavby:

Signal Projekt s.r.o.

Adresa:
Kontakt:

Vídeňská 55, 639 00 Brno
T: +420 543 233 962
E: projekce@signalprojekt.cz

Zhotovitel objektu:

Dopravní projektování spol. s r.o.

Adresa:
Kontakt:

28. října 3388/111, 702 00 Ostrava
T: +420 595 155 011
E: ostrava@dopravniprojektovani.cz

Hlavní projektant (HIP): Mgr. Radek Böhm	Specialista: Ing. Libor Habrnál	Odpovědný projektant: Ing. Radek Hybner	Zpracovatel: Ing. Radek Hybner
---	------------------------------------	--	-----------------------------------

Název stavby/akce:

Výstavba PZS přejezdu P8341
v km 134,649 na trati
Frýdek-Místek - Český Těšín

Označení (S-kód):
S622000452

Označení zhotovitele:
21-023-35-513

Název části:
Inženýrské objekty

Označení části:
D.2.1

Název objektu:
Kolejový svršek a spodek, Přejezdy a přechody

Označení objektu/komplexu:
SK 00-00-03

Název přílohy:
Podélný profil komunikace

Číslo přílohy:
2. 005

Název dílčí části přílohy:

Paré:

Kraj:
Moravskoslezský

Katastrální území:
Ropice [741167]

TUDU:
2531

Stupeň dokumentace:
DUSP+PDPS

Datum zpracování:
8/2021

Formáty:
2 x A4

Měřítko:
1:200/20

S-kód:

Stupeň dokumentace: Část:

Objekt:

Podoblast:

Příloha:

Revize:

S622000452-21-023-35-513-D.2.1-SK 00-00-03-2.005