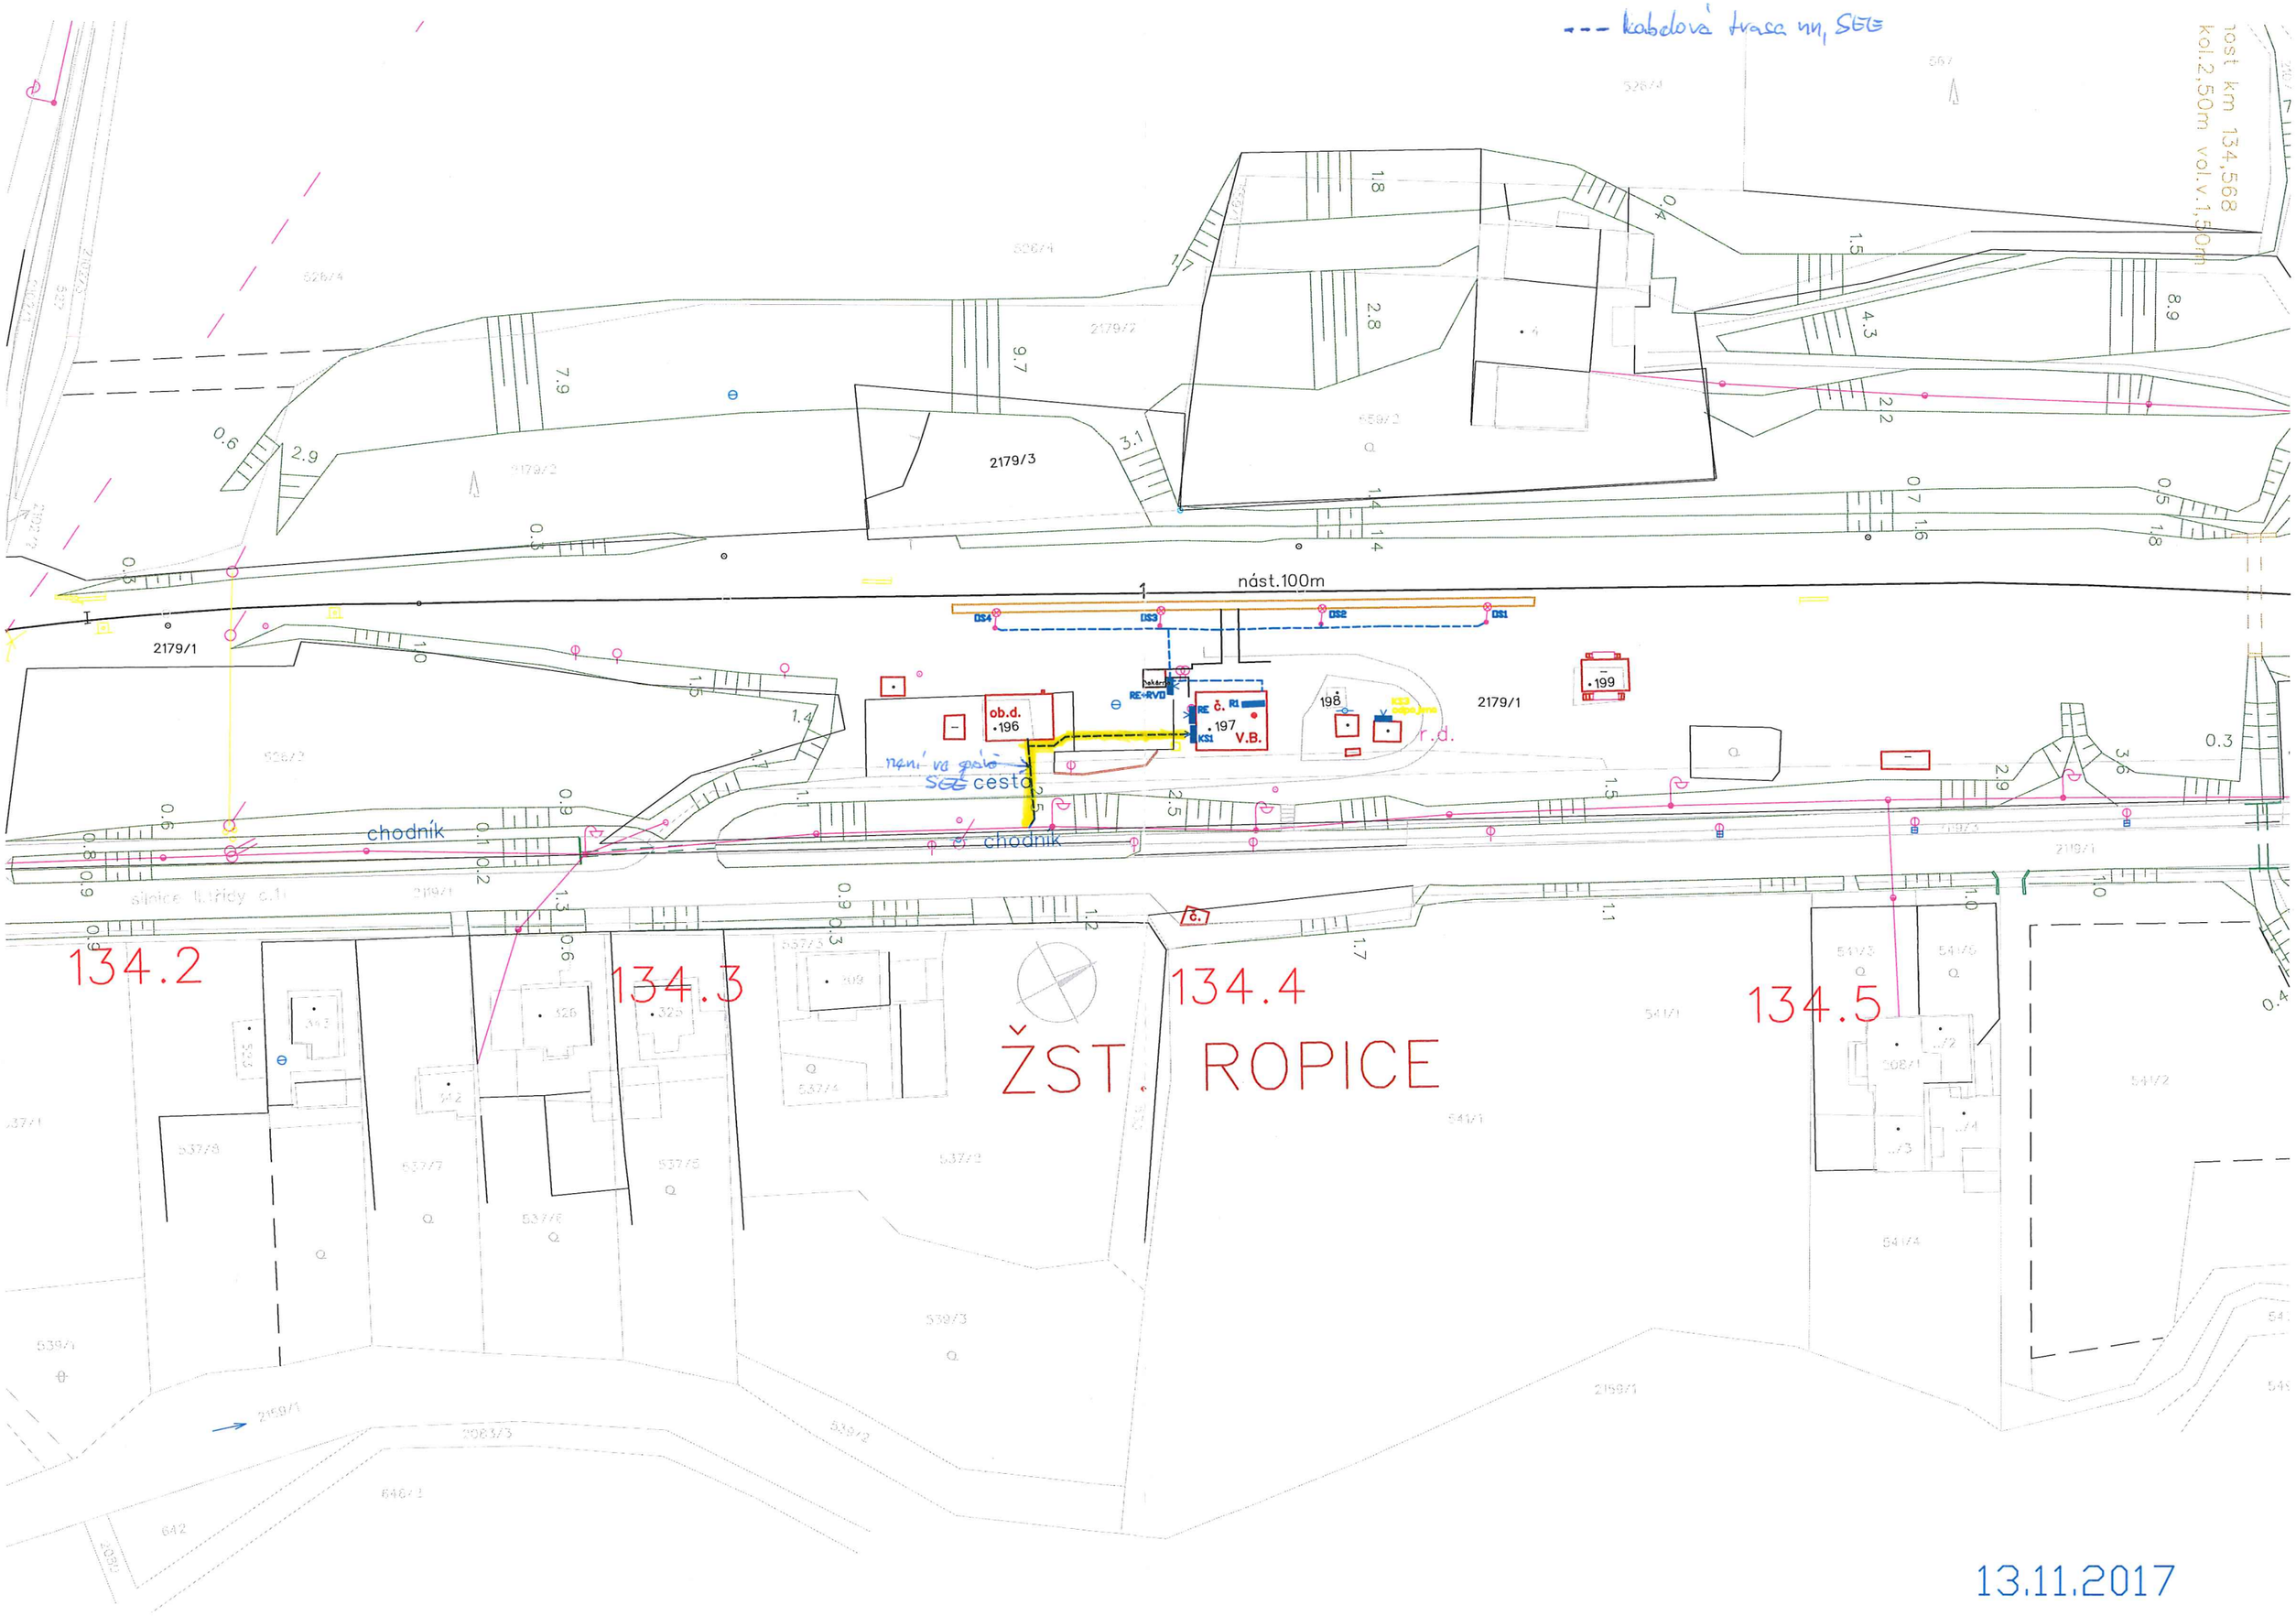

--- kabelová trasa nn, SEE
nost km 134,568
kol.2,50m vol.v.1,50m
nást.100m
2179/1
2179/3
ob.d.
196
197
V.B.
198
199
r.d.
není ve právě SEE cesta
chodník
134.2
134.3
134.4
134.5
ŽST. ROPICE
13.11.2017