npor. Mgr. Jiří Berousek
06.09.2021 09:08:36
Digitálně podepsal:
npor. Mgr. Jiří Berousek
POLICIE ČESKÉ REPUBLIKY

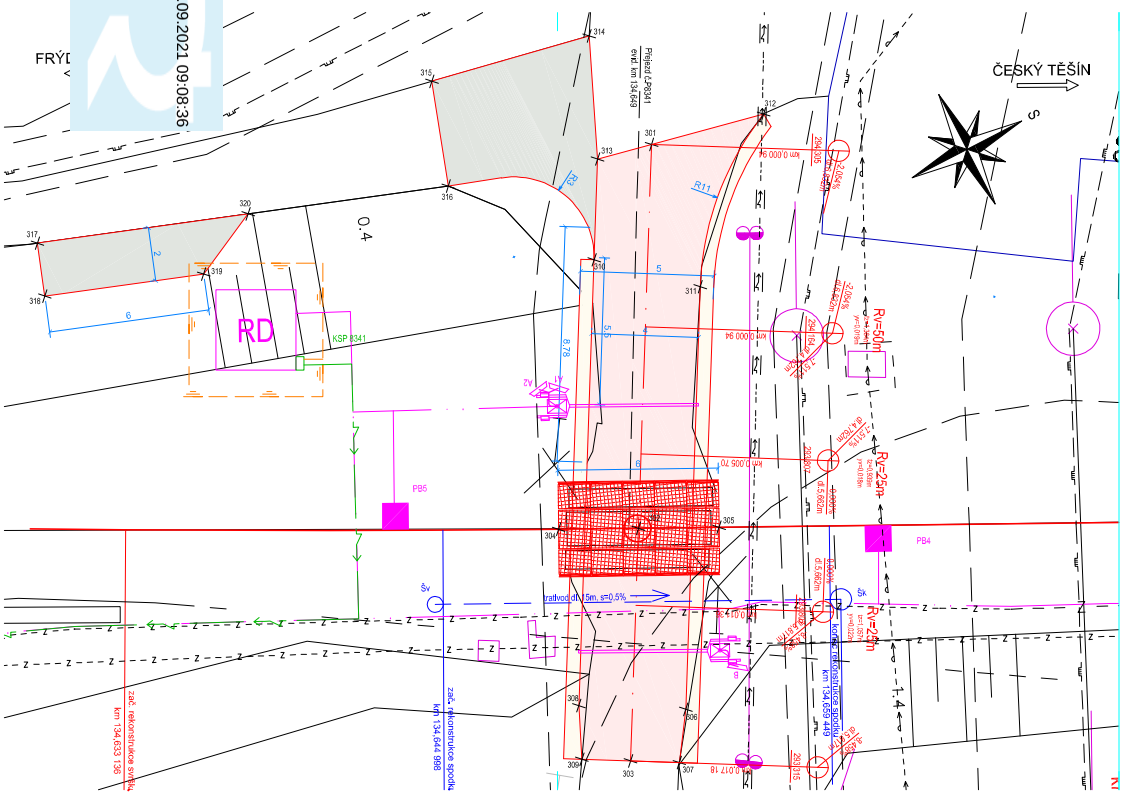

LEGENDA:

- SO 01-10-01 rekonstrukce svršku
- SO 01-10-01 směr. a výšk. úprava
- SO 01-11-01 trativod
- SO 01-13-01 hrana komunikace
- PS 01-01-31,01 kabel zabzař
- SO 01-86-01 el. přípojka
- stávající stav
- stávající osa koleje

LEGENDA PLOCH:

- SO 01-13-01 komunikace - živice
- SO 01-13-01 komunikace - nezpevněná krajnice
- SO 01-13-01 plocha u RD

LEGENDA STÁVAJÍCÍCH SÍTÍ:

- SSZT (kabelizace 2019 Ropice)
- SSZT (kabelizace původní Ropice), poloha přibližná
- CETIN neprovozované vedení
- CETIN telekomunikační vedení
- ČEZ nn nadzemní vedení
- GasNet plynovod STL
- GasNet plynovod VTL
- SMVaK vodovod
- GasNet ochranné pásmo
- GasNet ochranné pásmo

Číslo bodu	Y	X	Z	popis (poznámka)
301	1116974,221	447671,102	294,200	ZÚ - osa komunikace
302	1116981,234	447658,558	293,812	přejezdová konstrukce - osa komunikace
303	1116985,482	447650,962	293,320	KÚ - osa komunikace
304	1116983,905	447659,897		přejezdová konstrukce
305	1116978,539	447657,212		přejezdová konstrukce
306	1116982,760	447651,731		hrana komunikace
307	1116983,887	447650,070		hrana komunikace
308	1116986,251	447653,683		hrana komunikace
309	1116987,070	447651,850		hrana komunikace
310	1116978,108	447668,249		hrana komunikace
311	1116975,041	447665,537		hrana komunikace
312	1116969,973	447670,194		hrana komunikace
313	1116976,268	447671,539		hrana komunikace
314	1116974,441	447675,782		hrana komunikace
315	1116980,445	447676,967		hrana komunikace
316	1116981,695	447673,194		hrana komunikace
317	1116996,332	447678,335		plocha u RD
318	1116996,994	447676,447		plocha u RD
319	1116991,332	447674,462		plocha u RD
320	1116988,825	447675,702		plocha u RD

Ministerstvo dopravy
Státní fond dopravní infrastruktury

Orientační schéma:

Razítko oprávněné osoby:

Podpis: Datum:

Revize:	Datum:	Popis:	Kontroloval:
P01	9/2021	Dokumentace k připomínkovému řízení	Ing. Libor Habrnál

Stavebník/Investor: **Správa železnic, státní organizace**
Adresa: Dlážděná 1003/7, 110 00 Praha 1
Zástupce investora: Stavební správa východ
Adresa: Nerudova 1, 779 00 Olomouc

SPRÁVA ŽELEZNIC

Zhotovitel stavby: **Signal Projekt s.r.o.**
Adresa: Vídeňská 55, 639 00 Brno
Kontakt: T: +420 543 233 962
E: projekce@signalprojekt.cz

signal PROJEKT

Zhotovitel objektu: **Dopravní projektování spol. s r.o.**
Adresa: 28. října 3388/111, 702 00 Ostrava
Kontakt: T: +420 595 155 011
E: ostrava@dopravniprojektovani.cz

Dopravní projektování spol. s r. o.

Hlavní projektant (HIP):	Specialista:	Odpovědný projektant:	Zpracovatel:
Mgr. Radek Böhm	Ing. Libor Habrnál	Ing. Radek Hybner	Ing. Radek Hybner

Název stavby/akce: **Výstavba PZS přejezdu P8341 v km 134,649 na trati Frýdek-Místek - Český Těšín**

Označení (S-kód): S622000452
Označení dokumentace: 21-023-35-S13
Označení části: D.2.1
Označení objektu/komplexu: **SK 21-21-03**
Číslo přílohy: **2, 002**
Paré:

Název části: Inženýrské objekty
Název objektu: **Kolejový svršek a spodek, Přejezdy a přechody**
Název přílohy: Půdorys
Název dílčí části přílohy:
Kraj: Moravskoslezský
Katastrální území: Ropice [741167]
TUDU: 2531

Stupeň dokumentace: DUSP+DPS
Datum zpracování: 9/2021
Formáty: 4 x A4
Měřítko: 1:100