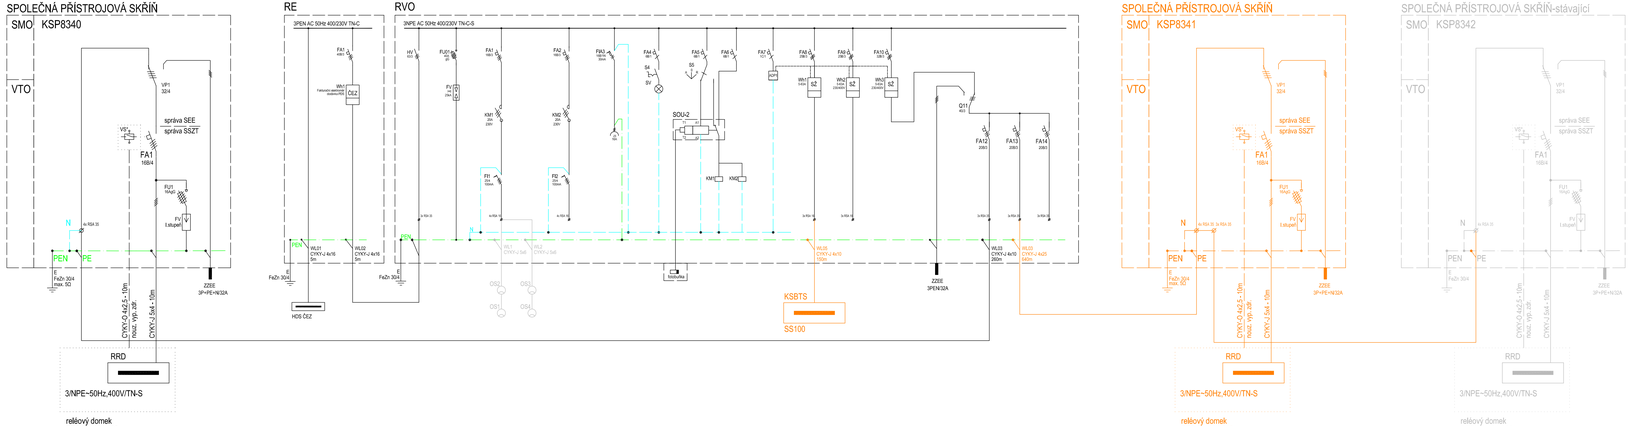

Stávající

Výstavba PZS přejezdu P8341 v km 134,649 trati Frýdek-Místek – Český Těšín

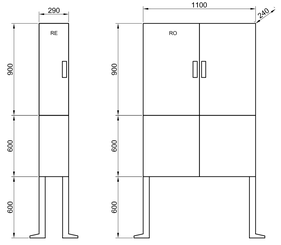

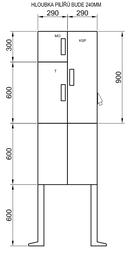

Ministerstvo dopravy
Státní fond dopravní infrastruktury

Orientační schéma:

Rozdělo oprávněné osoby:

Podpis: Datum:

Revize:	Datum:	Popis:	Kontroloval:
000	27. 8. 2021	Definitivní odevzdání dokumentace	Ing. Marek Vývoda

Stavebník/Investor:
Adresa:
Správa železnic, státní organizace
Dlážděná 1003/7, 110 00 Praha 1

Zástupce investora:
Adresa:
Stavební správa východ
Nerudova 1, 779 00 Olomouc

SPRÁVA ŽELEZNIC

Zhotovitel stavby:
Adresa:
Kontakt:
Signal Projekt s.r.o.
Videňská 55, 639 00 Brno
T: +420 543 233 962
E: projekce@signalprojekt.cz

Zhotovitel objektu:
Adresa:
Kontakt:
Signal Projekt s.r.o.
Videňská 55, 639 00 Brno
T: +420 543 233 962
E: projekce@signalprojekt.cz

Hlavní projektant (HIP):	Specialista:	Odpovědný projektant:	Zpracovatel:
Mgr. Radek Böhm	Ing. Marek Vývoda	Ing. Marek Vývoda	Ing. Marek Vývoda

Název stavby/akce:
Výstavba PZS přejezdu P8340 v km 134,169 na trati Frýdek-Místek - Český Těšín

Označení (S-kód): S622000453
Označení zhotovitele: 21-023-35-513

Název části: Rozvody vn, nn, osvětlení a dálkové ovládání odpojovačů
Označení části: D.2.3.06

Název objektu: **Elektrická přípojka**
Označení objektu/komplexu: **SO 01-86-01**

Název přílohy: Jednopólové schéma
Číslo přílohy: **04**
Název dílů části přílohy:
Paré:

Kraj:	Katastrální území:	TUDU:
Moravskoslezský	Kopice [741167]	2531

Stupeň dokumentace:	Datum zpracování:	Formáty:	Měřítko:
DUSP+PDPS	8/2021	6 x A4	-

Číslo	Popis	Datum	Číslo	Popis	Datum	Číslo	Popis	Datum	Číslo	Popis	Datum
0 1 2 3 4 5 6 7 8 9			A B C D E F G H I J K L M N O P Q R S T U V W X Y Z			1 2 3 4 5 6 7 8 9 0			A B C D E F G H I J K L M N O P Q R S T U V W X Y Z		