Digitálně podepsal:
npor. Mgr. Jiří Beroušek
POLICIE ČESKÉ REPUBLIKY
npor. Mgr. Jiří Beroušek
06.09.2021 08:59:48

FRÝ

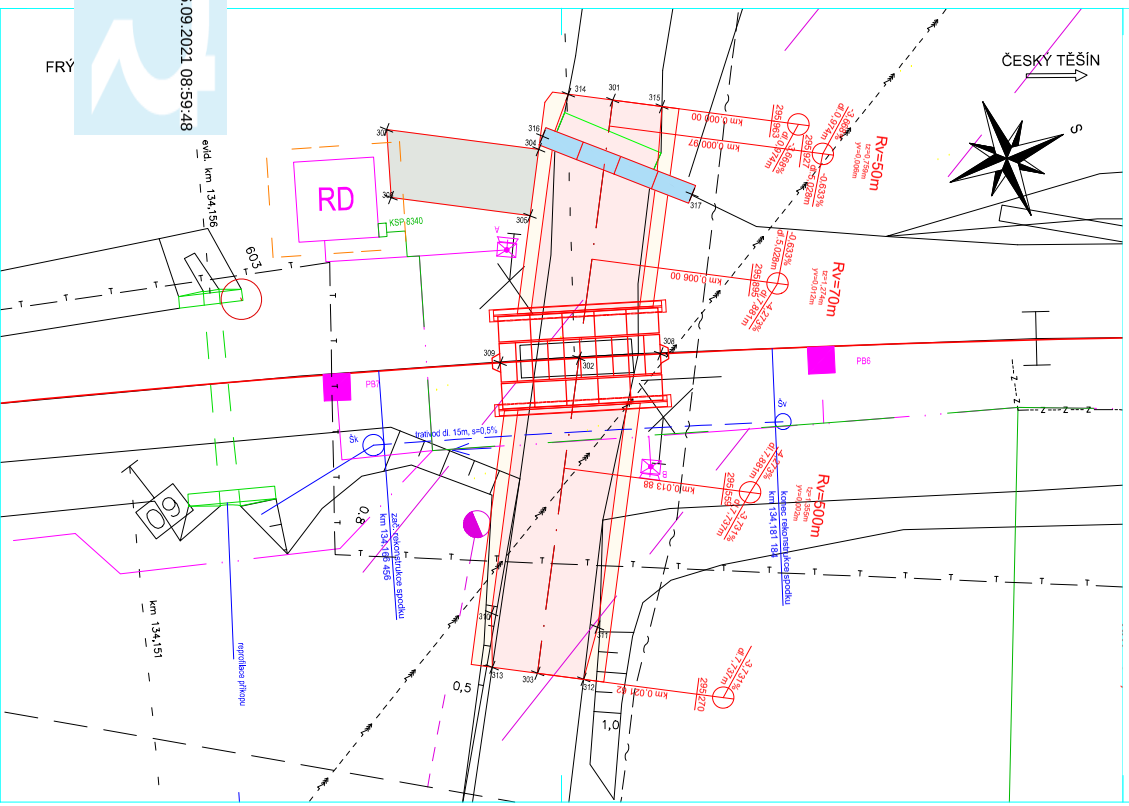

LEGENDA:

- SO 01-10-01 rekonstrukce svršku
- SO 01-10-01 směr. a výšk. úprava
- SO 01-11-01 trativod
- SO 01-13-01 hrana komunikace
- PS 01-01-31 kabel zabzař
- SO 01-86-01 el. přípojka
- stávající stav
- stávající osa koleje

SO 01-13-01 odvodňovací žlab

LEGENDA PLOCH:

- SO 01-13-01 komunikace - živice
- SO 01-13-01 komunikace - nezpevněná krajnice
- SO 01-13-01 plocha u RD

LEGENDA STÁVAJÍCÍCH SÍTÍ:

- SŽ - SSZT
- sdělovací kabelizace v údržbě ČD Telematiky
- Grid Gas - VTL plynovod
- Grid Gas - ochranné pásmo plyn.zařízení
- ČEZd - VVN nadzemní
- CETIN - podzemní
- osvětlení nadzemní

Číslo bodu	Y	X	Z	popis (poznámka)
301	1117403,581	447881,475	295,963	ZÚ - osa komunikace
302	1117408,517	447873,031	295,700	přejezdová konstrukce - osa komunikace
303	1117414,541	447862,835	295,270	KÚ - osa komunikace
304	1117406,847	447880,853		plocha u RD
305	1117408,114	447878,698		plocha u RD
306	1117412,633	447881,335		plocha u RD
307	1117411,795	447883,753		plocha u RD
308	1117405,642	447872,039		přejezdová konstrukce
309	1117411,289	447874,057		přejezdová konstrukce
310	1117415,251	447865,573		hranice komunikace
311	1117411,803	447863,545		hranice komunikace
312	1117413,042	447861,954		hranice komunikace
313	1117416,014	447863,732		hranice komunikace
314	1117405,022	447882,323		hranice komunikace
315	1117401,976	447880,532		hranice komunikace
316	1117406,523	447881,251		odvodňovací žlab
317	1117402,223	447877,096		odvodňovací žlab

Ministerstvo dopravy
Státní fond dopravní infrastruktury

Orientační schéma:

Razítko oprávněné osoby:

Podpis: Datum:

Revize:	Datum:	Popis:	Kontroloval:
R1	9/2021	Dokumentace k připomínkovému řízení	Ing. Libor Habrnál

Stavebník/Investor:	**Správa železnic, státní organizace**
Adresa:	Dlážděná 1003/7, 110 00 Praha 1
Zastupce investora:	Stavební správa východ
Adresa:	Nerudova 1, 779 00 Olomouc

SPRÁVA ŽELEZNIC

Zhotovitel stavby:	**Signal Projekt s.r.o.**
Adresa:	Vídeňská 55, 639 00 Brno
Kontakt:	T: +420 543 233 962 E: projekce@signalprojekt.cz
Zhotovitel objektu:	**Dopravní projektování spol. s r.o.**
Adresa:	28. října 3388/111, 702 00 Ostrava
Kontakt:	T: +420 595 155 011 E: ostrava@dopravniprojektovani.cz

Hlavní projektant (HIP):	Specialista:	Odpovědný projektant:	Zpracovatel:
Mgr. Radek Böhm	Ing. Libor Habrnál	Ing. Radek Hybner	Ing. Radek Hybner

Název stavby/akce:	**Výstavba PZS přejezdu P8340 v km 134,169 na trati Frýdek-Místek – Český Těšín**		Označení (5-místný): S622000453
			Označení zhotovitele: 21-023-35-513
Název části:	Inženýrské objekty		Označení části: D.2.1
Název objektu:	**Kolejový svršek a spodek, Přejezdy a přechody**		Označení objektu/komplexu: **SK 21-21-03**
Název přílohy:	Půdorys		Číslo přílohy: **2. 002**
Název dílčí části přílohy:			Paré:
Kraj:	Moravskoslezský	Katastrální území: Ropice [741167]	TUDU: 2531
Stupeň dokumentace:	DUSP+PDPS	Datum zpracování: 8/2021	Formáty: 4 x A4
			Měřítko: 1:200

Kód: 0 6 2 2 0 0 0 4 8 2 | Stupeň dokumentace: 1 P D P S | Část: 0 2 1 | Objekt: 0 4 2 1 2 1 0 3 | Podobjekt: | Příloha: 0 0 2 | Revize: 0 0 1