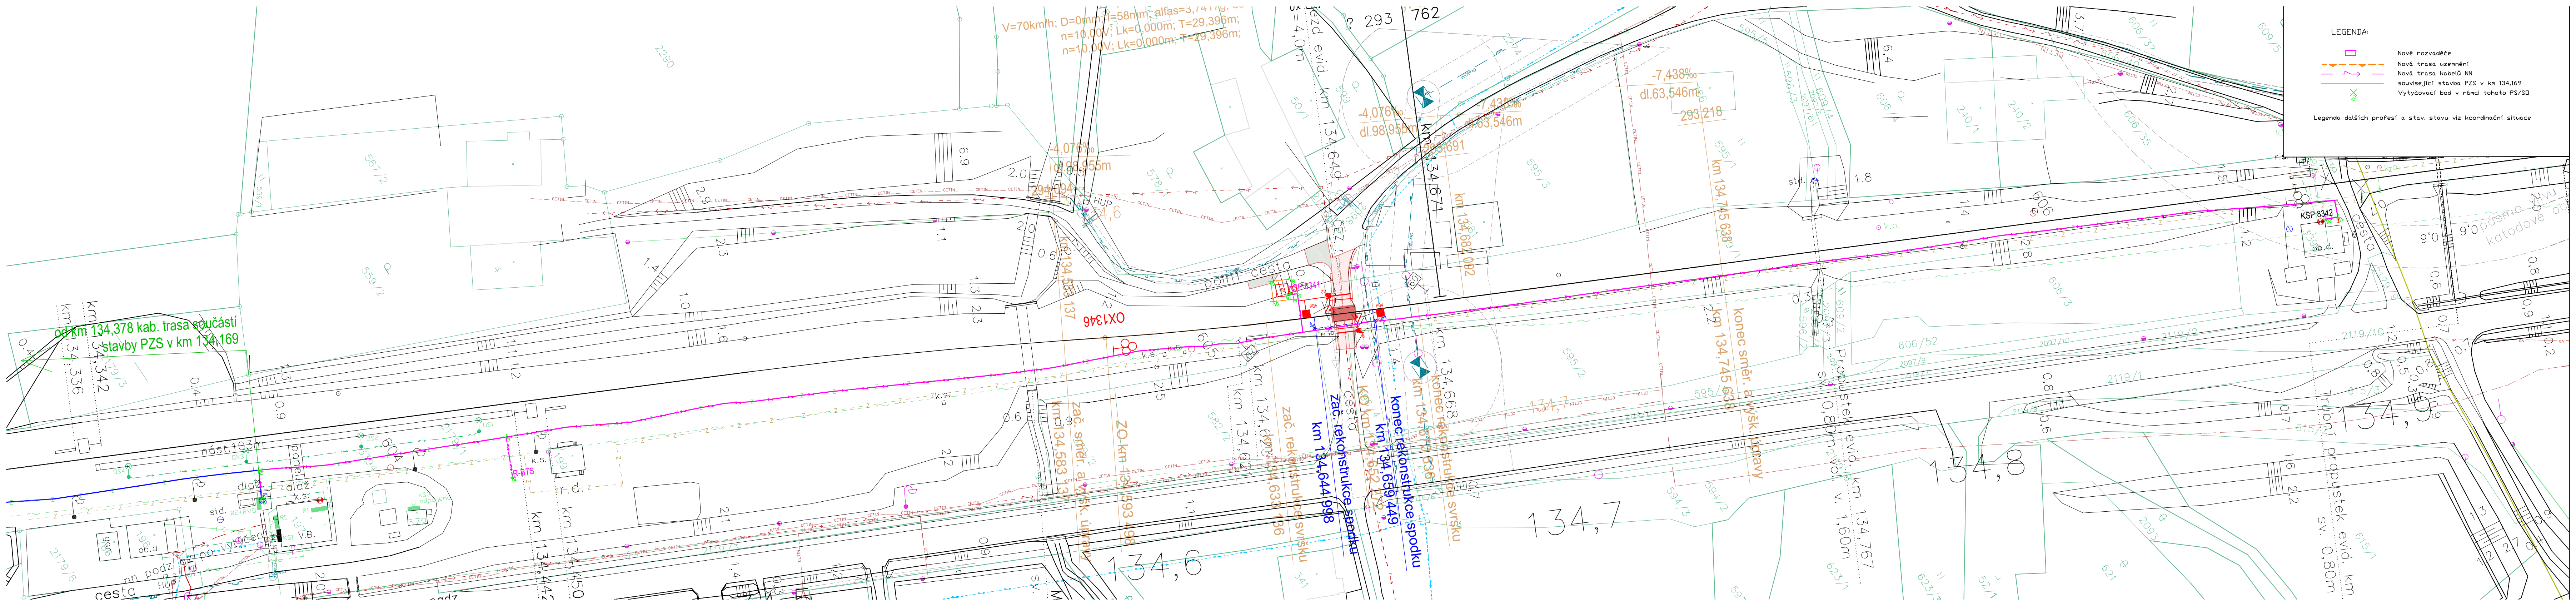
km 134,745 638
konec směr. a výšk. úpravy
km 134,682 092
km 134,671
km 134,668
konec rekonstrukce svršku
km 134,676 636
konec rekonstrukce spodku
km 134,659 449
KO km 134,652 232
zač. rekonstrukce spodku
km 134,644 998
zač. rekonstrukce svršku
km 134,633 636
km 134,649
km 134,623
km 134,621
ZO km 134,593 498
zač. směr. a výšk. úpravy
km 134,583 137
OX1346
KSP 8342
Trubní propustek evid. km 134,9
sv. 0,80m
Propustek evid. km 134,767
sv. 0,80m, vol. v. 1,60m
134,8
134,7
134,6
km 134,450
km 134,442
km 134,342
km 134,336
od km 134,378 kab. trasa součástí stavby PZS v km 134,169
-7,438‰
dl.63,546m
293,218
-4,076‰
dl.98,959m
V=70km/h; D=0mm; I=58mm; alfas=3,741(g)
n=10,00V; Lk=0,000m; T=29,396m;
n=10,00V; Lk=0,000m; T=29,396m;
polní cesta
dlaž.
nást.103m

LEGENDA:

▭	Nové rozvaděče
	Nová trasa uzemnění
	Nová trasa kabelů NN
	související stavba PZS v km 134,169
	Vytyčovací bod v rámci tohoto PS/SO

Legenda dalších profesí a stav. stavu viz koordinační situace

Ministerstvo dopravy
Státní fond dopravní infrastruktury

Orientační schéma:

Razítko oprávněné osoby:

Podpis: Datum:

Revize:	Datum:	Popis:	Kontroloval:
000	27. 8. 2021	Definitivní odevzdání dokumentace	Ing. Marek Vývoda

Stavebník/Investor:	**Správa železnic, státní organizace**
Adresa:	Dlážděná 1003/7, 110 00 Praha 1
Zástupce investora:	Stavební správa východ
Adresa:	Nerudova 1, 779 00 Olomouc

SPRÁVA ŽELEZNIC

Zhotovitel stavby:	**Signal Projekt s.r.o.**
Adresa:	Vídeňská 55, 639 00 Brno
Kontakt:	T: +420 543 233 962 E: projekce@signalprojekt.cz
Zhotovitel objektu:	**Signal Projekt s.r.o.**
Adresa:	Vídeňská 55, 639 00 Brno
Kontakt:	T: +420 543 233 962 E: projekce@signalprojekt.cz

signal PROJEKT

Hlavní projektant (HIP):	Specialista:	Odpovědný projektant:	Zpracovatel:
Mgr. Radek Böhm	Ing. Marek Vývoda	Ing. Marek Vývoda	Ing. Marek Vývoda

Název stavby/akce:

Výstavba PZS přejezdu P8341
v km 134,649 na trati
Frýdek-Místek - Český Těšín

Označení (S-kód): S622000452
Označení zhotovitele: 21-023-35-513
Název části: Rozvody vn, nn, osvětlení a dálkové ovládání odpojovačů
Označení části: D.2.3.06
Název objektu: **Elektrická přípojka**
Označení objektu/komplexu: **SO 01-86-01**
Název přílohy: Polohopis
Název dílčí části přílohy:
Číslo přílohy: **02**
Paré:

Kraj:	Katastrální území:	TUDU:
Moravskoslezský	Ropice [741167]	2531

Stupeň dokumentace:	Datum zpracování:	Formáty:	Měřítko:
DUSP+PDPS	8/2021	7 x A4	1:500

S-kód: S622000452 Stupeň dokumentace: _PDPS Část: _D2306 Objekt: _SO018601 Podobjekt: _XX Příloha: _02_XXX Revize: _000