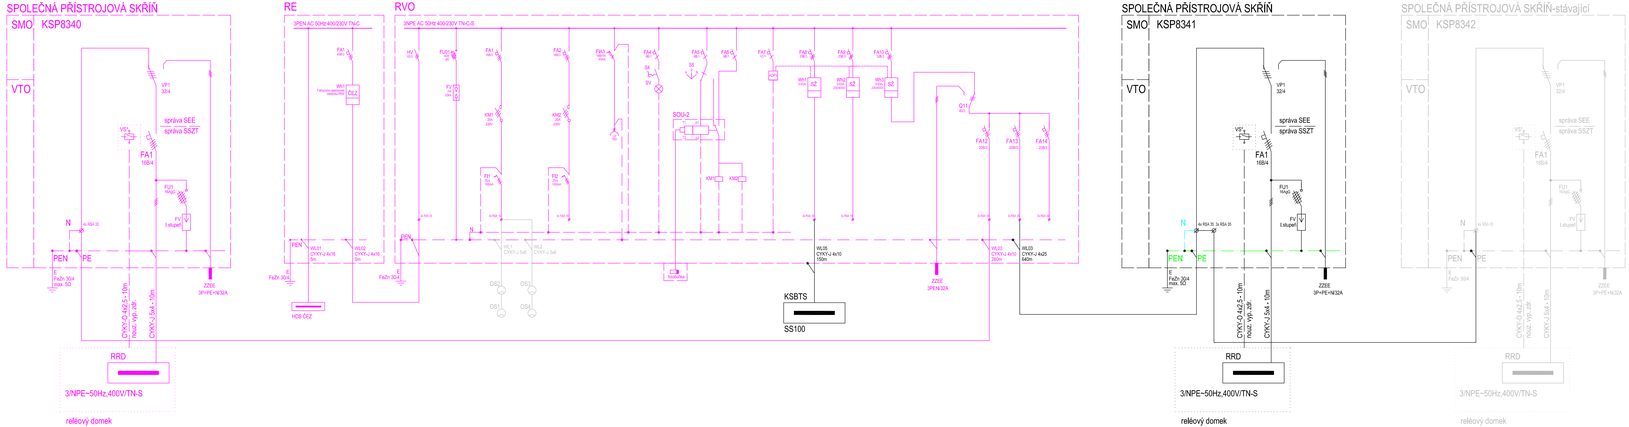

Stávající

Výstavba PZS přejezdu P8340 v km 134,169 trati Frýdek-Místek – Český Těšín

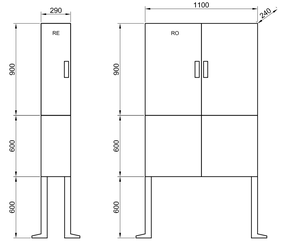

Ministerstvo dopravy
Státní fond dopravní infrastruktury

Orientační schéma:

Rozhodující správněné osoby:

Podpis: Datum:

Revize:	Datum:	Popis:	Kontroloval:
000	27. 8. 2021	Definitivní odevzdání dokumentace	Ing. Marek Vývoda

Stavebník/investor:	**Správa železnic, státní organizace**
Adresa:	Dlážděná 1003/7, 110 00 Praha 1
Zástupce investora:	Stavební správa východ
Adresa:	Nerudova 1, 779 00 Olomouc

Zhotovitel stavby:	**Signal Projekt s.r.o.**
Adresa:	Vídeňská 55, 639 00 Brno
Kontakt:	T: +420 543 233 962 E: projekce@signalprojekt.cz
Zhotovitel objektu:	**Signal Projekt s.r.o.**
Adresa:	Vídeňská 55, 639 00 Brno
Kontakt:	T: +420 543 233 962 E: projekce@signalprojekt.cz

Hlavní projektant (HIP):	Specialista:	Odpovědný projektant:	Zpracovatel:
Mgr. Radek Böhm	Ing. Marek Vývoda	Ing. Marek Vývoda	Ing. Marek Vývoda

Název stavby/akce:	**Výstavba PZS přejezdu P8341 v km 134,649 na trati Frýdek-Místek - Český Těšín**	Označení (S-kód): S622000452
		Označení zhotovitele: 21-023-35-513
Název části:	Rozvody vn, nn, zavětření a dálkové ovládání odpojovačů	Označení části: D.2.3.06
Název objektu:	**Elektrická přípojka**	Označení objektu/komplexu: **SO 01-86-01**
Název přílohy: / Název dílčí části přílohy:	Jednopólové schéma	Číslo přílohy: **04**
Kraj:	Katastrální území:	TUDU: 2531
	Ropice [741167]	Parié:
Stupeň dokumentace:	Datum zpracování:	Formáty:
DUSP+PDPS	8/2021	6 x A4

Počet listů:	Počet listů/výkresů:	Měř.:	Změněných:	Měřítko:	Revize:
1	1	-	-	-	-