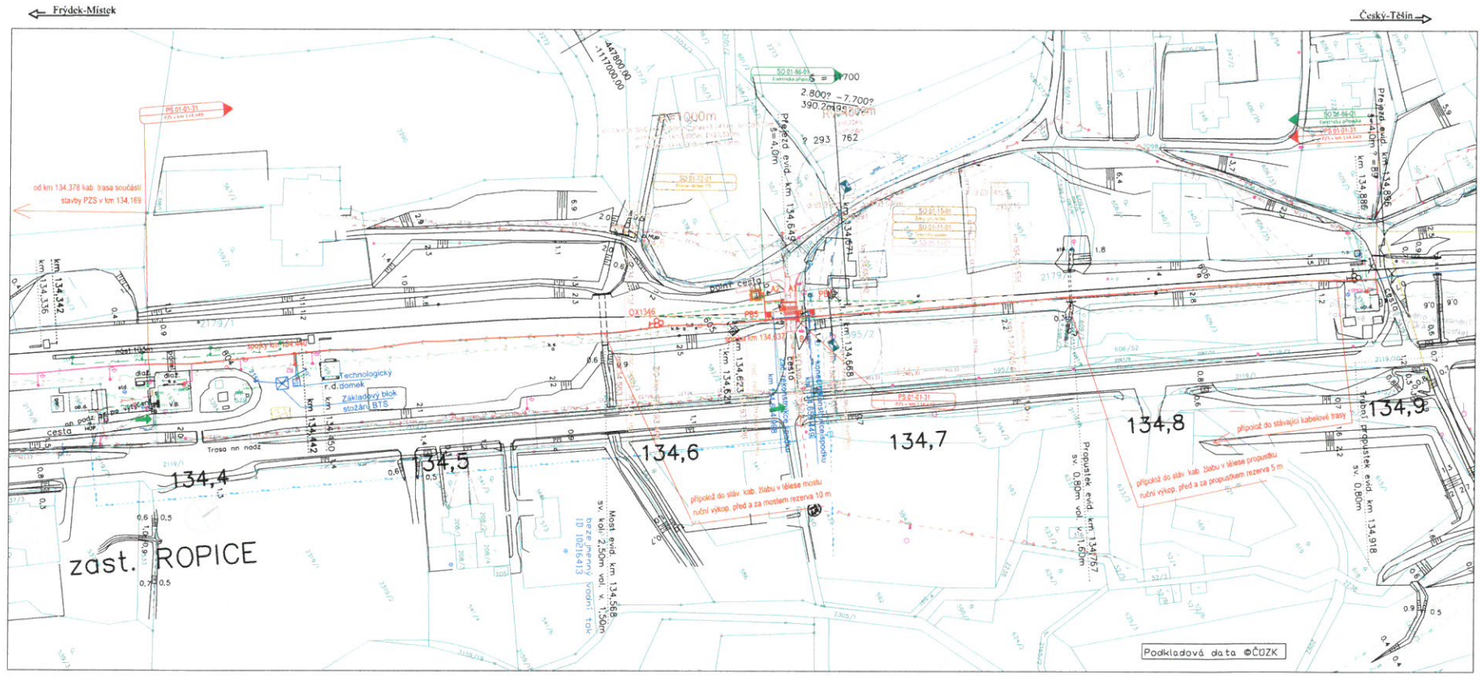
Frýdek-Místek
Český-Těšín
od km 134.378 kab. trasa součástí stavby PZS v km 134.169
PS 01-01-31
PZS v km 134.649
SO 01-86-01
Elektrická přípojka
SO 01-72-01
Reléový domek PZS
SO 01-10-01
Železniční svršek
SO 01-11-01
Železniční spodek
SO 01-13-01
Železniční přejezd
SO 01-15-01
Zabezpečovací kabelizace a zařízení
SO 01-31-01
Přístupové cesty na stavbu
Přístupová cesta
Přístupová cesta
Přístupová cesta