npor. Mgr. Jiří Beroušek
06.09.2021 09:09:08
Digitálně podepsal:
npor. Mgr. Jiří Beroušek
POLICIE ČESKÉ REPUBLIKY

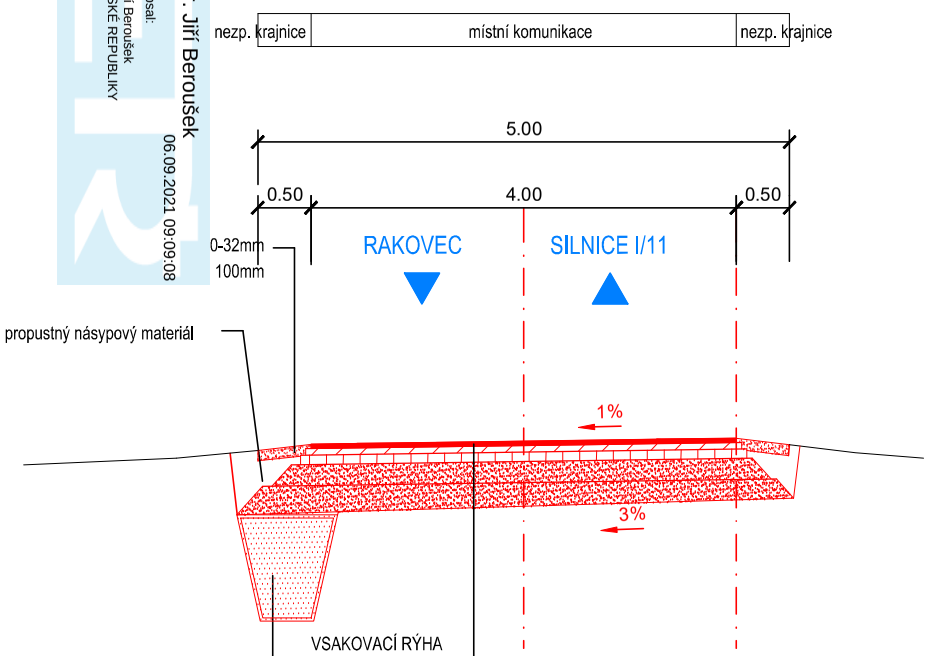

skladba vozovky

asfaltový beton pro obrusné vrstvy	ACO 11+	40 mm
postřik živičný spojovací 0,2 KG/M2	PS-E	
asfaltový beton pro ložné vrstvy	ACL 16+	60 mm
postřik živičný spojovací 0,3 KG/M2	PS-E	
asfaltový beton pro podkladní vrstvy	ACP 22+	90 mm
postřik živičný infiltrační, asfalt 0,7 KG/M2	PI-E	
štěrkodrť fr. 0/32	$ŠD_A$	200 mm
štěrkodrť fr. 0/32	$ŠD_A$	min. 150 mm
podloží zhutněné na modul přetvárnosti Edef,2=45 MPa		
celkem konstrukce vozovky		min. 540 mm

Ministerstvo dopravy
Státní fond dopravní infrastruktury

Orientační schéma:

Razítko oprávněné osoby:

Podpis: Datum:

Revize:	Datum:	Popis:	Kontroloval:
P01	5/2021	Dokumentace k připomínkovému řízení	Ing. Libor Habrnál

Stavebník/Investor:	**Správa železnic, státní organizace**
Adresa:	Dlážděná 1003/7, 110 00 Praha 1
Zástupce investora:	Stavební správa východ
Adresa:	Nerudova 1, 779 00 Olomouc

SPRÁVA ŽELEZNIC

Zhotovitel stavby:	**Signal Projekt s.r.o.**
Adresa:	Vídeňská 55, 639 00 Brno
Kontakt:	T: +420 543 233 962 E: projekce@signalprojekt.cz
Zhotovitel objektu:	**Dopravní projektování spol. s r.o.**
Adresa:	28. října 3388/111, 702 00 Ostrava
Kontakt:	T: +420 595 155 011 E: ostrava@dopravniprojektovani.cz

signal PROJEKT

Dopravní projektování spol. s r. o.

Hlavní projektant (HIP):	Specialista:	Odpovědný projektant:	Zpracovatel:
Mgr. Radek Böhm	Ing. Libor Habrnál	Ing. Radek Hybner	Ing. Radek Hybner

Název stavby/akce:	**Výstavba PZS přejezdu P8341 v km 134,649 na trati Frýdek-Místek - Český Těšín**		Označení (S-kód): S622000452 Označení zhotovitele: 21-023-35-513
Název části:	Inženýrské objekty		Označení části: D.2.1
Název objektu:	**Kolejový svršek a spodek, Přejezdy a přechody**		Označení objektu/komplexu: **SK 21-21-03**
Název přílohy: Název dílčí části přílohy:	Příčný řez komunikace		Číslo přílohy: **2. 006** Paré:
Kraj: Moravskoslezský	Katastrální území: Ropice [741167]	TUDU: 2531	
Stupeň dokumentace: DUSP+PDPS	Datum zpracování: 8/2021	Formáty: 2 x A4	Měřítko: 1:50

S-kód:	Stupeň dokumentace:	Část:	Objekt:	Podobjekt:	Příloha:	Revize:
S 6 2 2 0 0 0 4 5 2	_ P D P S	_ D 2 1 0 1	_ S K 2 1 2 1 0 3	_ X X	_ 2 _ 0 0 6	_ P 0 1