

Legenda:

- úpravy v rámci předmětné stavby PZS v km 134,169
- úpravy v rámci související stavby PZS v km 134,649
- stávající zařízení přemístěné do nové polohy
- rušené zařízení


TABULKA TRAŤOVÝCH POČ. NÁPRAV

ÚSEK	SNÍMAČE
2K	PB1, PB3
3K	PB2, PB5,
4K	PB4, PB7,
5K	PB6, PB8

Pozn.: Vnitřní výstroj poč. úseků 2K a 3K je umístěna v RD PZS v km 134,896.
Vnitřní výstroj poč. úseků 4K a 5K je umístěna v RD PZS v km 134,649.

ČESKÝ TĚŠÍN


HNOJNÍK

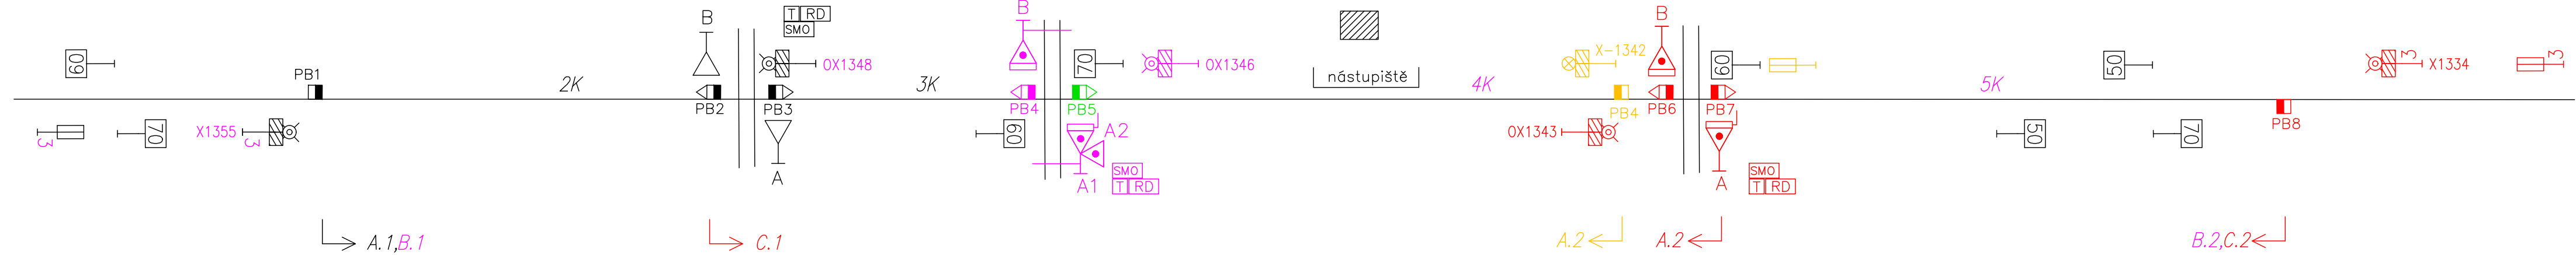

PZS 3SNL
kontrola zařízení – přejezdčníky
kontrola volnosti – PN

PZS 3ZBL
kontrola zařízení – přejezdčníky
kontrola volnosti – PN

PZS 3SBL
kontrola zařízení – přejezdčníky
kontrola volnosti – PN

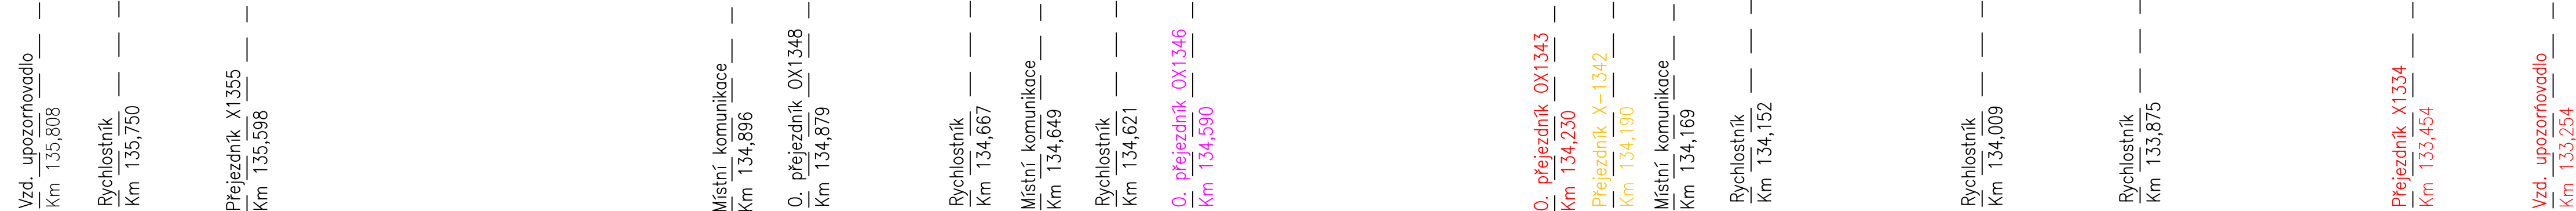

<div>Ministerstvo dopravy Státní fond dopravní infrastruktury</div> <div>Razítko oprávněné osoby:</div>			
<div>Orientační schéma:</div>			
<div>Podpis: Datum:</div>			
Revize:	Datum:	Popis:	Kontroloval:
000	27. 8. 2021	Definitivní odevzdání dokumentace	Mgr. Radek Böhm
Stavebník/Investor:		Správa železnic, státní organizace	
Adresa:		Dlážděná 1003/7, 110 00 Praha 1	
Zástupce investora:		Stavební správa východ	
Adresa:		Nerudova 1, 779 00 Olomouc	
Zhotovitel stavby:		Signal Projekt s.r.o.	
Adresa:		Videňská 55, 639 00 Brno	
Kontakt:		T: +420 543 233 962 E: projekce@signalprojekt.cz	
Zhotovitel objektu:		Signal Projekt s.r.o.	
Adresa:		Videňská 55, 639 00 Brno	
Kontakt:		T: +420 543 233 962 E: projekce@signalprojekt.cz	
Hlavní projektant (HIP):		Specialista:	Odpovědný projektant:
Mgr. Radek Böhm		Ing. Milan Lukášek	Mgr. Radek Böhm
			Zpracovatel:
			Mgr. Radek Böhm
Název stavby/akce:		Výstavba PZS přejezdu P8340 v km 134,169 na trati Frýdek-Místek - Český Těšín	
		Označení (S-kód): S622000453	
		Označení zhotovitele: 21-023-35-513	
Název části:		Přejezdové zabezpečovací zařízení (PZZ)	
Název objektu:		PZS v km 134,169	
Název přílohy:		Situační schéma přejezdu	
Název dílčí části přílohy:			
Kraj:		Katastrální území:	TUDU:
Moravskoslezský		Ropice [741167]	2531
Stupeň dokumentace:		Datum zpracování:	Formáty:
DUSP+PDPS		8/2021	4 x A4
		Měřtko:	-
S-kód: Stupeň dokumentace: Část: Objekt: Podobjekt: Příloha: Revize:			
S 6 2 2 0 0 0 4 5 3 - P D P S - D 1 1 0 3 - P S 0 1 0 1 3 1 - X X - 2 - 2 0 1 - 0 0 0			