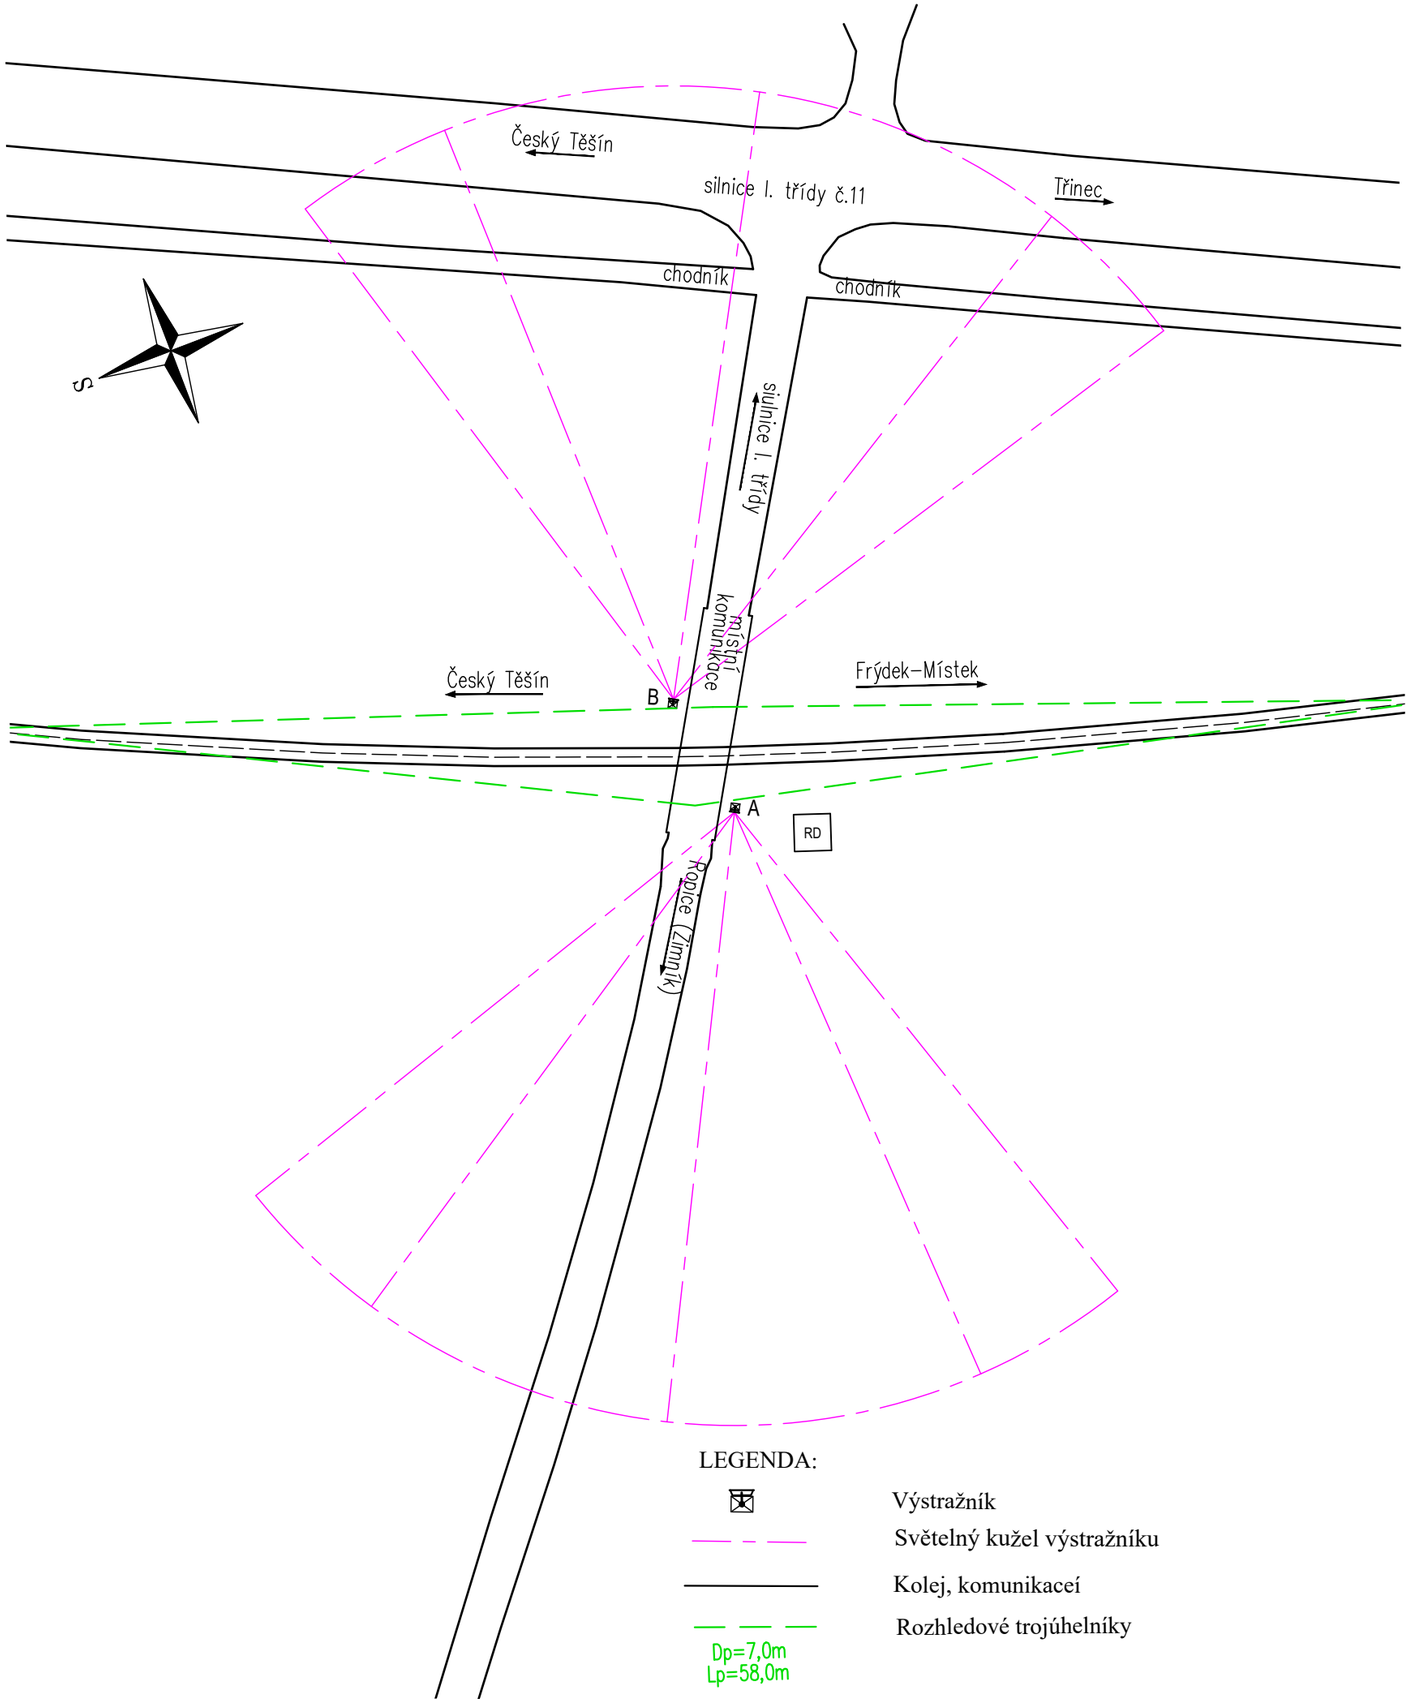

Ministerstvo dopravy
Státní fond dopravní infrastruktury

Orientační schéma:

Razítko oprávněné osoby:

Podpis: Datum:

Revize:	Datum:	Popis:	Kontroloval:
000	27. 8. 2021	Definitivní odevzdání dokumentace	Mgr. Radek Böhm

Stavebník/Investor:	**Správa železnic, státní organizace**
Adresa:	Dlážděná 1003/7, 110 00 Praha 1
Zástupce investora:	Stavební správa východ
Adresa:	Nerudova 1, 779 00 Olomouc

SPRÁVA ŽELEZNIC

Zhotovitel stavby:	**Signal Projekt s.r.o.**
Adresa: Kontakt:	Vídeňská 55, 639 00 Brno T: +420 543 233 962 E: projekce@signalprojekt.cz
Zhotovitel objektu:	**Signal Projekt s.r.o.**
Adresa: Kontakt:	Vídeňská 55, 639 00 Brno T: +420 543 233 962 E: projekce@signalprojekt.cz

signal PROJEKT

Hlavní projektant (HIP):	Specialista:	Odpovědný projektant:	Zpracovatel:
Mgr. Radek Böhm	Ing. Milan Lukášek	Mgr. Radek Böhm	Mgr. Radek Böhm

Název stavby/akce:	**Výstavba PZS přejezdu P8340 v km 134,169 na trati Frýdek-Místek - Český Těšín**		Označení (S-kód): S622000453 Označení zhotovitele: 21-023-35-513
Název části:	Přejezdové zabezpečovací zařízení (PZZ)		Označení části: D.1.1.03
Název objektu:	**PZS v km 134,169**		Označení objektu/komplexu: **PS 01-01-31**
Název přílohy: Název dílčí části přílohy:	Vyzařovací úhly výstražníků na přejezdu v km 134,169		Číslo přílohy: **2. 203** Paré:
Kraj: Moravskoslezský	Katastrální území: Ropice [741167]	TUDU: 2531	
Stupeň dokumentace: DUSP+PDPS	Datum zpracování: 8/2021	Formáty: 2 x A4	Měřítko: 1:500

S-kód:	Stupeň dokumentace:	Část:	Objekt:	Podobjekt:	Příloha:	Revize:
S622000453	PDPS	D1103	PS01013101	XX	2_203	000