Přehledové schéma - nový stav
zast. Ropice

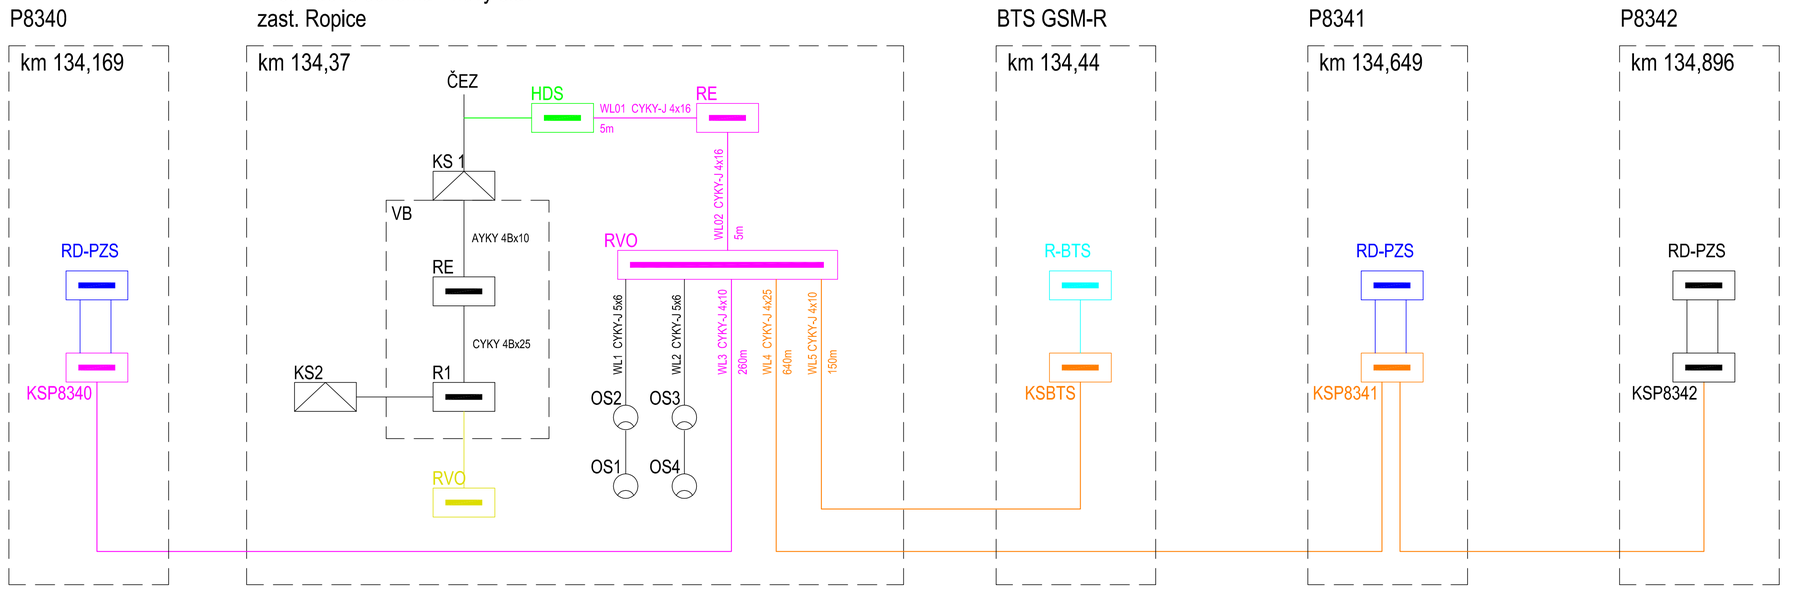

Legenda:

- Stávající
- Demontáž
- Nové ČEZ Distribuce
- Nové (SO napájení) - Výstavba PZS přejezdu P8340 v km 134,169 trati Frýdek-Místek – Český Těšín
- Nové (SO napájení) - Výstavba PZS přejezdu P8341 v km 134,649 trati Frýdek-Místek – Český Těšín
- Nové (PS zab. zař.)
- Nové (PS sděl. zař.) - ETCS Mosty u Jablunkova – Dětmarovice

Pozn.: Pro napájení technologických zařízení bude zřízeno nové odběrné místo na zast. Ropice
Stávající odběrné místo a rozvod NN objektu výpravní budovy bude ponechán bez úprav.

Ministerstvo dopravy
Státní fond dopravní infrastruktury

Orientační schéma:

Razítko oprávněné osoby:

Podpis: Datum:

Revize:	Datum:	Popis:	Kontroloval:
000	27. 8. 2021	Definitivní odevzdání dokumentace	Ing. Marek Vývoda

Stavebník/Investor:	**Správa železnic, státní organizace**
Adresa:	Dlážděná 1003/7, 110 00 Praha 1
Zástupce investora:	Stavební správa východ
Adresa:	Nerudova 1, 779 00 Olomouc

SPRÁVA ŽELEZNIC

Zhotovitel stavby:	**Signal Projekt s.r.o.**
Adresa:	Vídeňská 55, 639 00 Brno
Kontakt:	T: +420 543 233 962 E: projekce@signalprojekt.cz
Zhotovitel objektu:	**Signal Projekt s.r.o.**
Adresa:	Vídeňská 55, 639 00 Brno
Kontakt:	T: +420 543 233 962 E: projekce@signalprojekt.cz

signal PROJEKT

Hlavní projektant (HIP):	Specialista:	Odpovědný projektant:	Zpracovatel:
Mgr. Radek Böhm	Ing. Marek Vývoda	Ing. Marek Vývoda	Ing. Marek Vývoda

Název stavby/akce:	**Výstavba PZS přejezdu P8340 v km 134,169 na trati Frýdek-Místek - Český Těšín**		Označení (S-kód): S622000453 Označení zhotovitele: 21-023-35-513
Název části:	Rozvody vn, nn, osvětlení a dálkové ovládání odpojovačů		Označení části: D.2.3.06
Název objektu:	**Elektrická přípojka**		Označení objektu/komplexu: **SO 01-86-01**
Název přílohy:	Přehledové schéma		Číslo přílohy: **03**
Název dílčí části přílohy:			Paré:
Kraj: Moravskoslezský	Katastrální území: Ropice [741167]	TUDU: 2531	
Stupeň dokumentace: DUSP+PDPS	Datum zpracování: 8/2021	Formáty: 4 x A4	Měřítko: -

S-kód: S 6 2 2 0 0 0 4 5 3 _ Stupeň dokumentace: P D P S _ Část: D 2 3 0 6 _ Objekt: S O 0 1 8 6 0 1 _ Podobjekt: X X _ Příloha: 03 _ Revize: X X X _ 0 0 0