


NA KOMUNIKACI BUDE VYZNAČEN OKRAJ VOZOVKY VODÍČÍ ČAROU V4 DLE TP 133.

PODROBNĚJŠÍ INFORMACE O PŘESNÉM UMÍSTĚNÍ VODOROVNÉHO A SVISLÉHO DOPRAVNÍ ZNAČENÍ

DEFINUJÍ TECHNICKÉ PODMÍNKY TP 65 - ZÁSADY PRO DOPRAVNÍ ZNAČENÍ NA POZEMNÍCH KOMUNIKACÍCH A

TP 133 ZÁSADY PRO VODOROVNÉ DOPRAVNÍ ZNAČENÍ NA POZEMNÍCH KOMUNIKACÍCH.

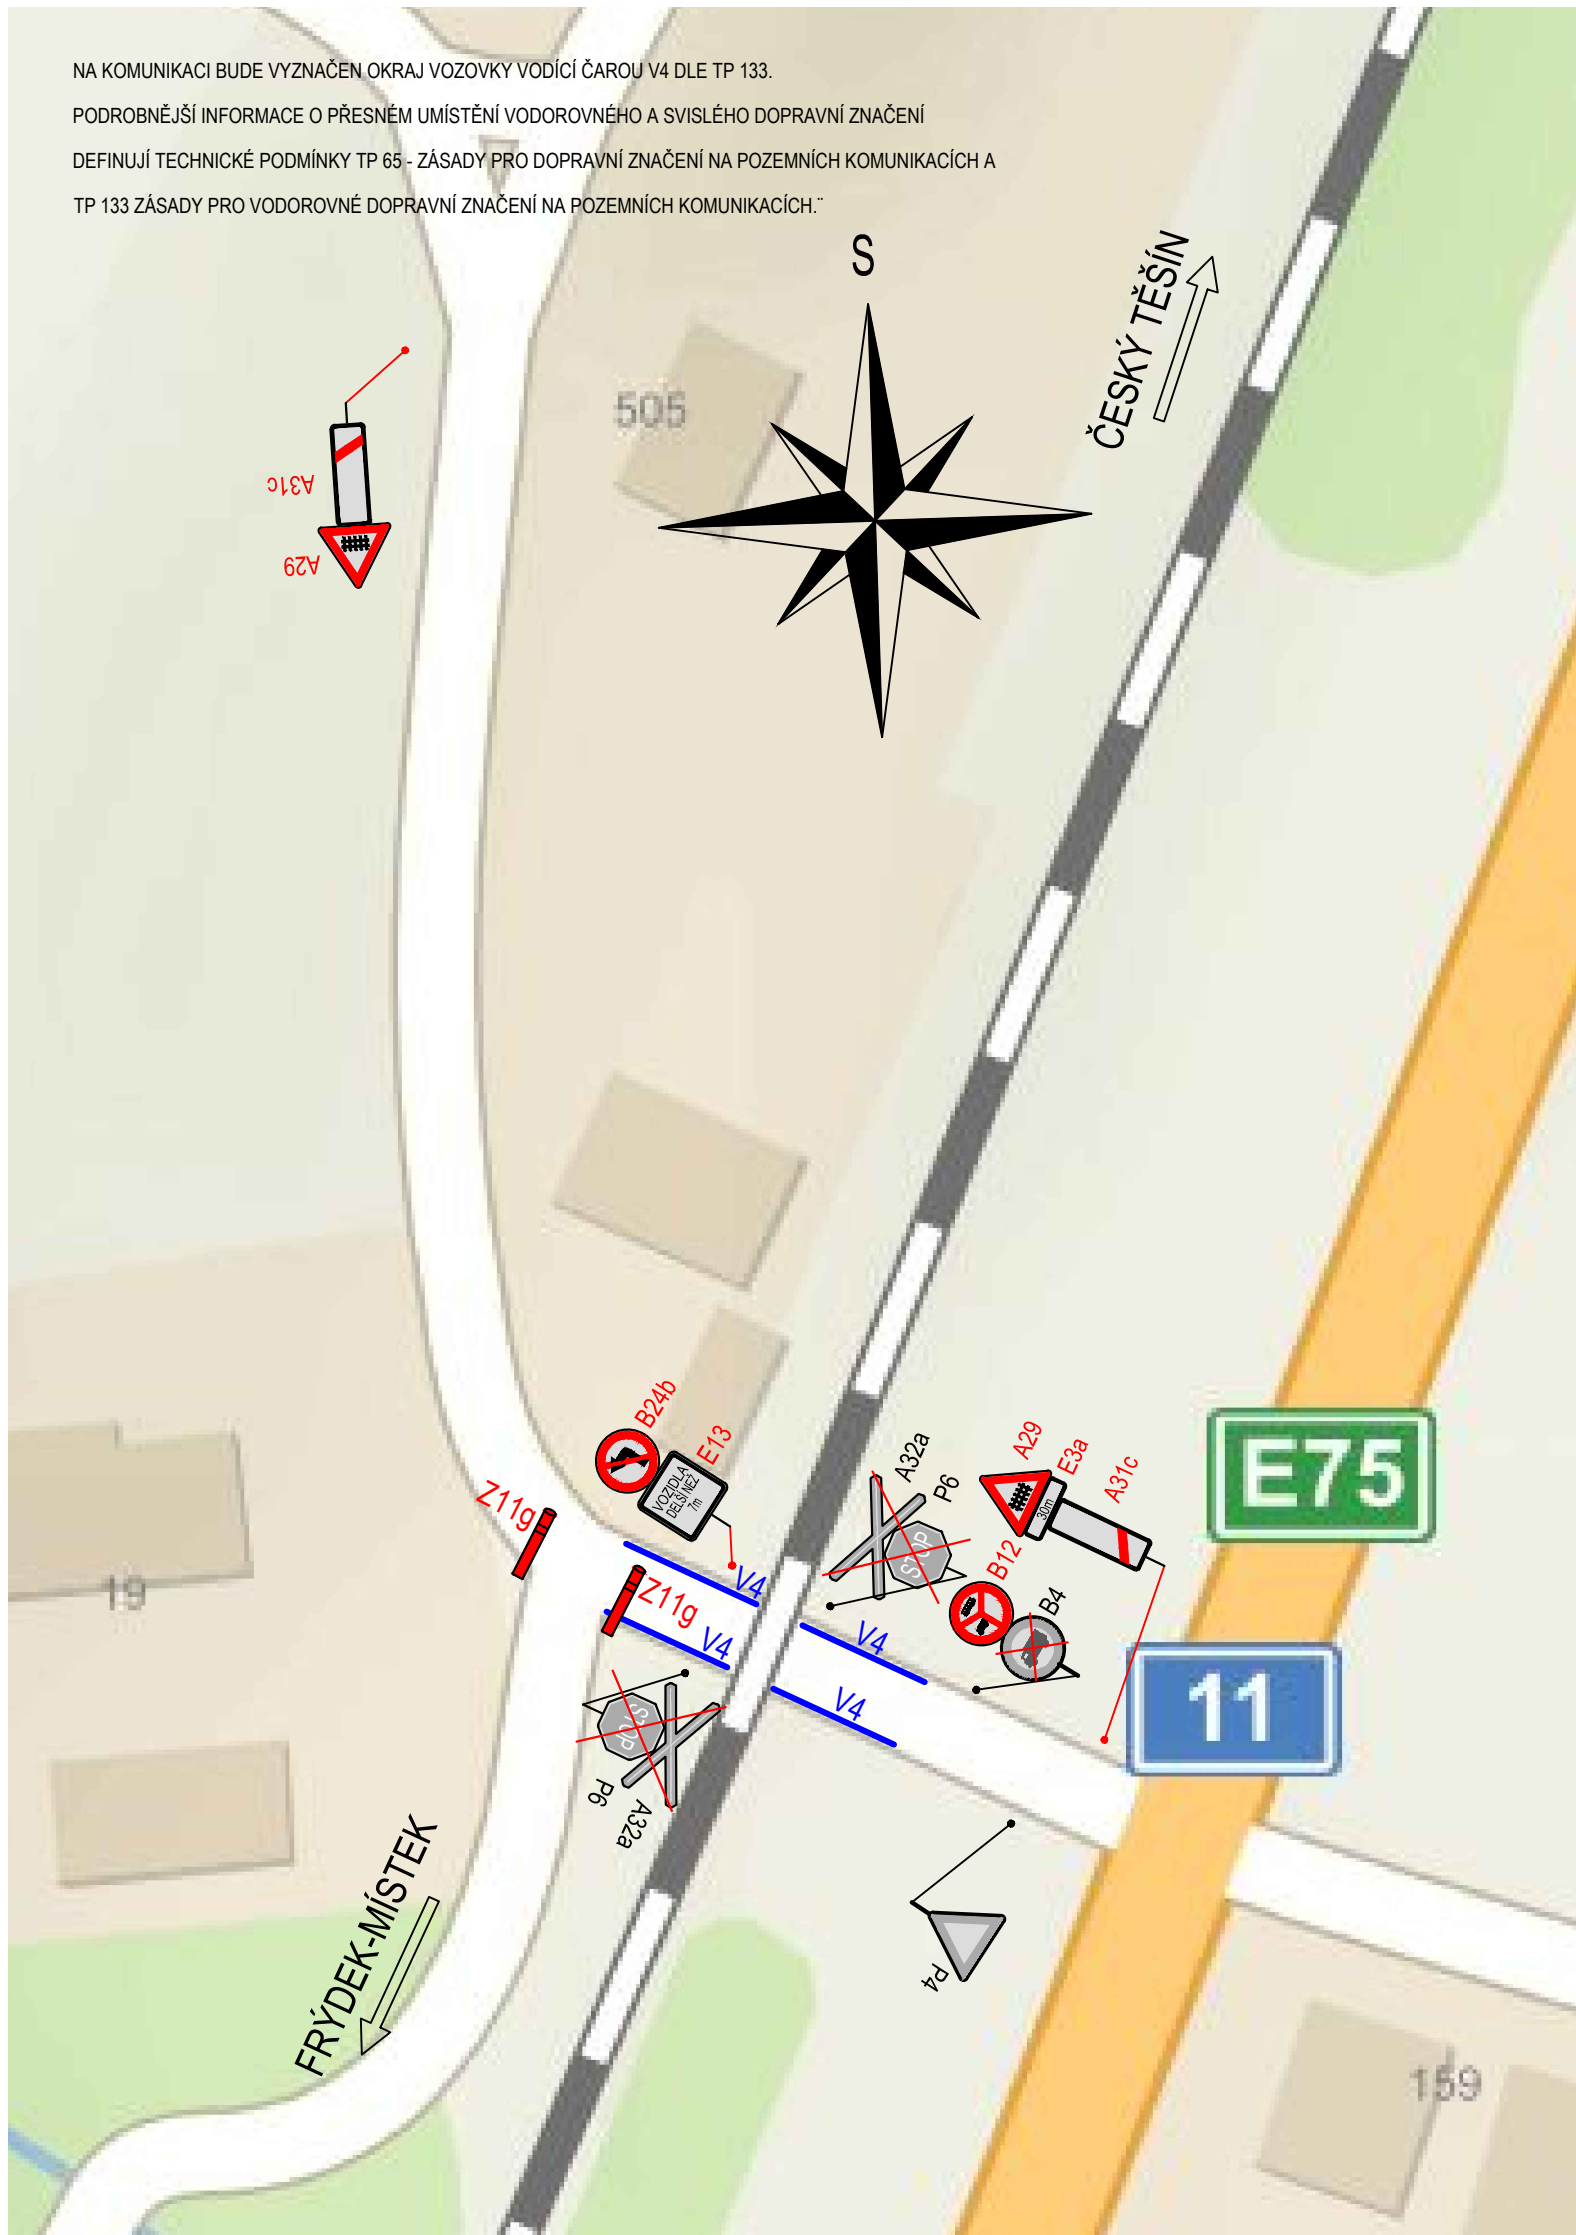

<div>Ministerstvo dopravy Státní fond dopravní infrastruktury</div> <div></div>			
<div>Orientační schéma:</div> <div></div>			
<div>Razítko oprávněné osoby:</div> <div></div>			
<div>Podpis: _____ Datum: _____</div>			
<div>Revize:</div> <div>000</div>	<div>Datum:</div> <div>27. 8. 2021</div>	<div>Popis:</div> <div>Definitivní odevzdání dokumentace</div>	<div>Kontroloval:</div> <div>Ing. Libor Habrnál</div>
<div>Stavebník/Investor:</div> <div>Adresa:</div> <div>Zástupce investora:</div> <div>Adresa:</div>		<div>Správa železnic, státní organizace</div> <div>Dlážděná 1003/7, 110 00 Praha 1</div> <div>Stavební správa východ</div> <div>Nerudova 1, 779 00 Olomouc</div>	<div><div>SPRÁVA ŽELEZNIC</div></div>
<div>Zhotovitel stavby:</div> <div>Adresa:</div> <div>Kontakt:</div>		<div>Signal Projekt s.r.o.</div> <div>Vídeňská 55, 639 00 Brno</div> <div>T: +420 543 233 962</div> <div>E: projekce@signalprojekt.cz</div>	<div></div>
<div>Zhotovitel objektu:</div> <div>Adresa:</div> <div>Kontakt:</div>		<div>Dopravní projektování spol. s r.o.</div> <div>28. října 3388/111, 702 00 Ostrava</div> <div>T: +420 595 155 011</div> <div>E: ostrava@dopravniprojektovani.cz</div>	<div></div>
<div>Hlavní projektant (HIP):</div> <div>Mgr. Radek Böhm</div>		<div>Specialista:</div> <div>Ing. Libor Habrnál</div>	<div>Odpovědný projektant:</div> <div>Ing. Radek Hybner</div> <div>Zpracovatel:</div> <div>Ing. Radek Hybner</div>
<div>Název stavby/akce:</div>		<div>Výstavba PZS přejezdu P8341 v km 134,649 na trati Frýdek-Místek - Český Těšín</div>	<div>Označení (S-kód):</div> <div>S622000452</div> <div>Označení zhotovitele:</div> <div>21-023-35-513</div>
<div>Název části:</div>		<div>Inženýrské objekty</div>	<div>Označení části:</div> <div>D.2.1</div>
<div>Název objektu:</div>		<div>Kolejový svršek a spodek, Přejezdy a přechody</div>	<div>Označení objektu/komplexu:</div> <div>SK 00-00-03</div>
<div>Název přílohy:</div> <div>Název dílčí části přílohy:</div>		<div>Trvalé dopravní značení</div>	<div>Číslo přílohy:</div> <div>2. 007</div> <div>Paré:</div>
<div>Kraj:</div> <div>Moravskoslezský</div>		<div>Katastrální území:</div> <div>Ropice [741167]</div>	<div>TUDU:</div> <div>2531</div>
<div>Stupeň dokumentace:</div> <div>DUSP+PDPS</div>		<div>Datum zpracování:</div> <div>8/2021</div>	<div>Formáty:</div> <div>2 x A4</div> <div>Měřítko:</div> <div>1:200</div>
<div>S-kód: S 6 2 2 0 0 0 4 5 2 Stupeň dokumentace: Část: P D P S Objekt: D 2 1 0 1 Podobjekt: S K 0 0 0 0 0 3 Příloha: X X Revize: 2 0 0 7 0 0 0</div>			