
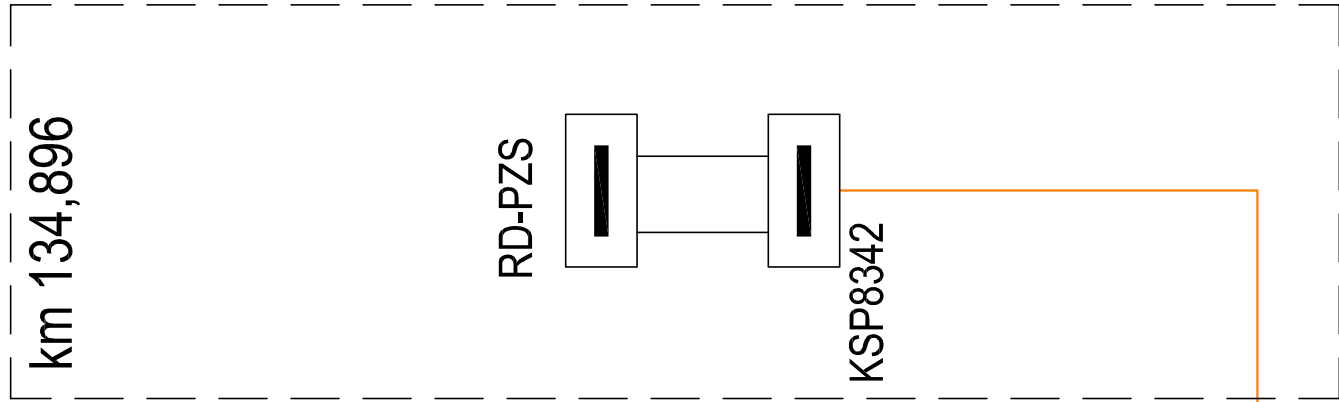
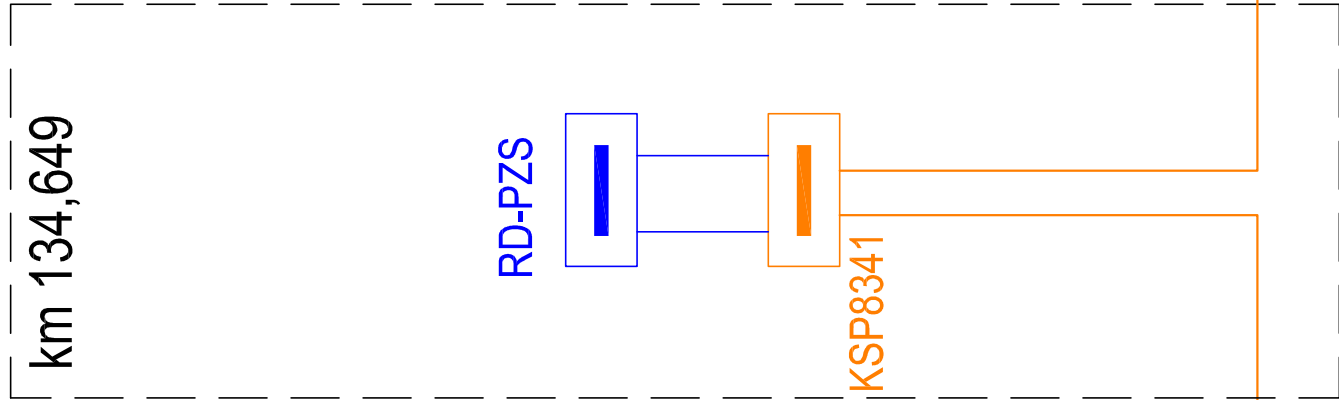
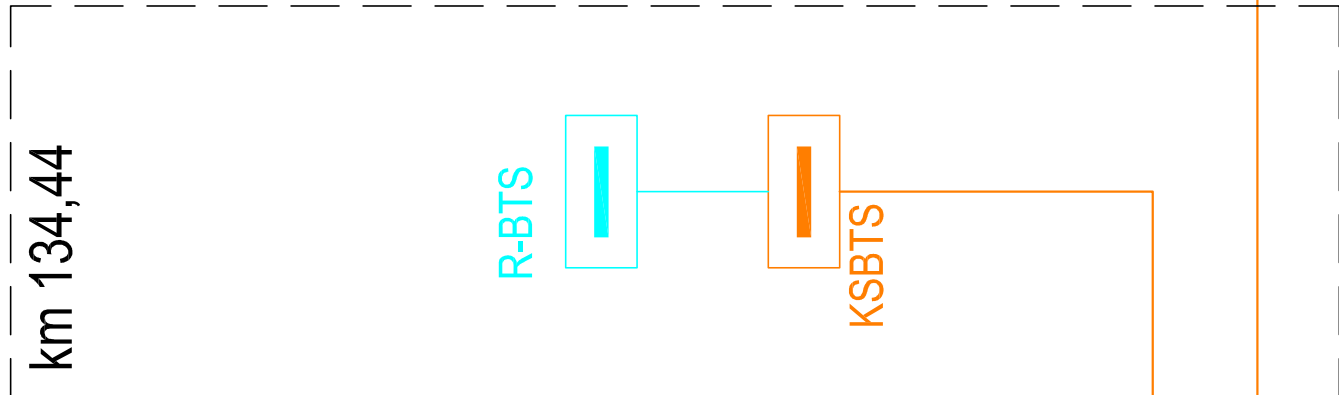


## Přehledové schéma - nový stav

zast. Ropice

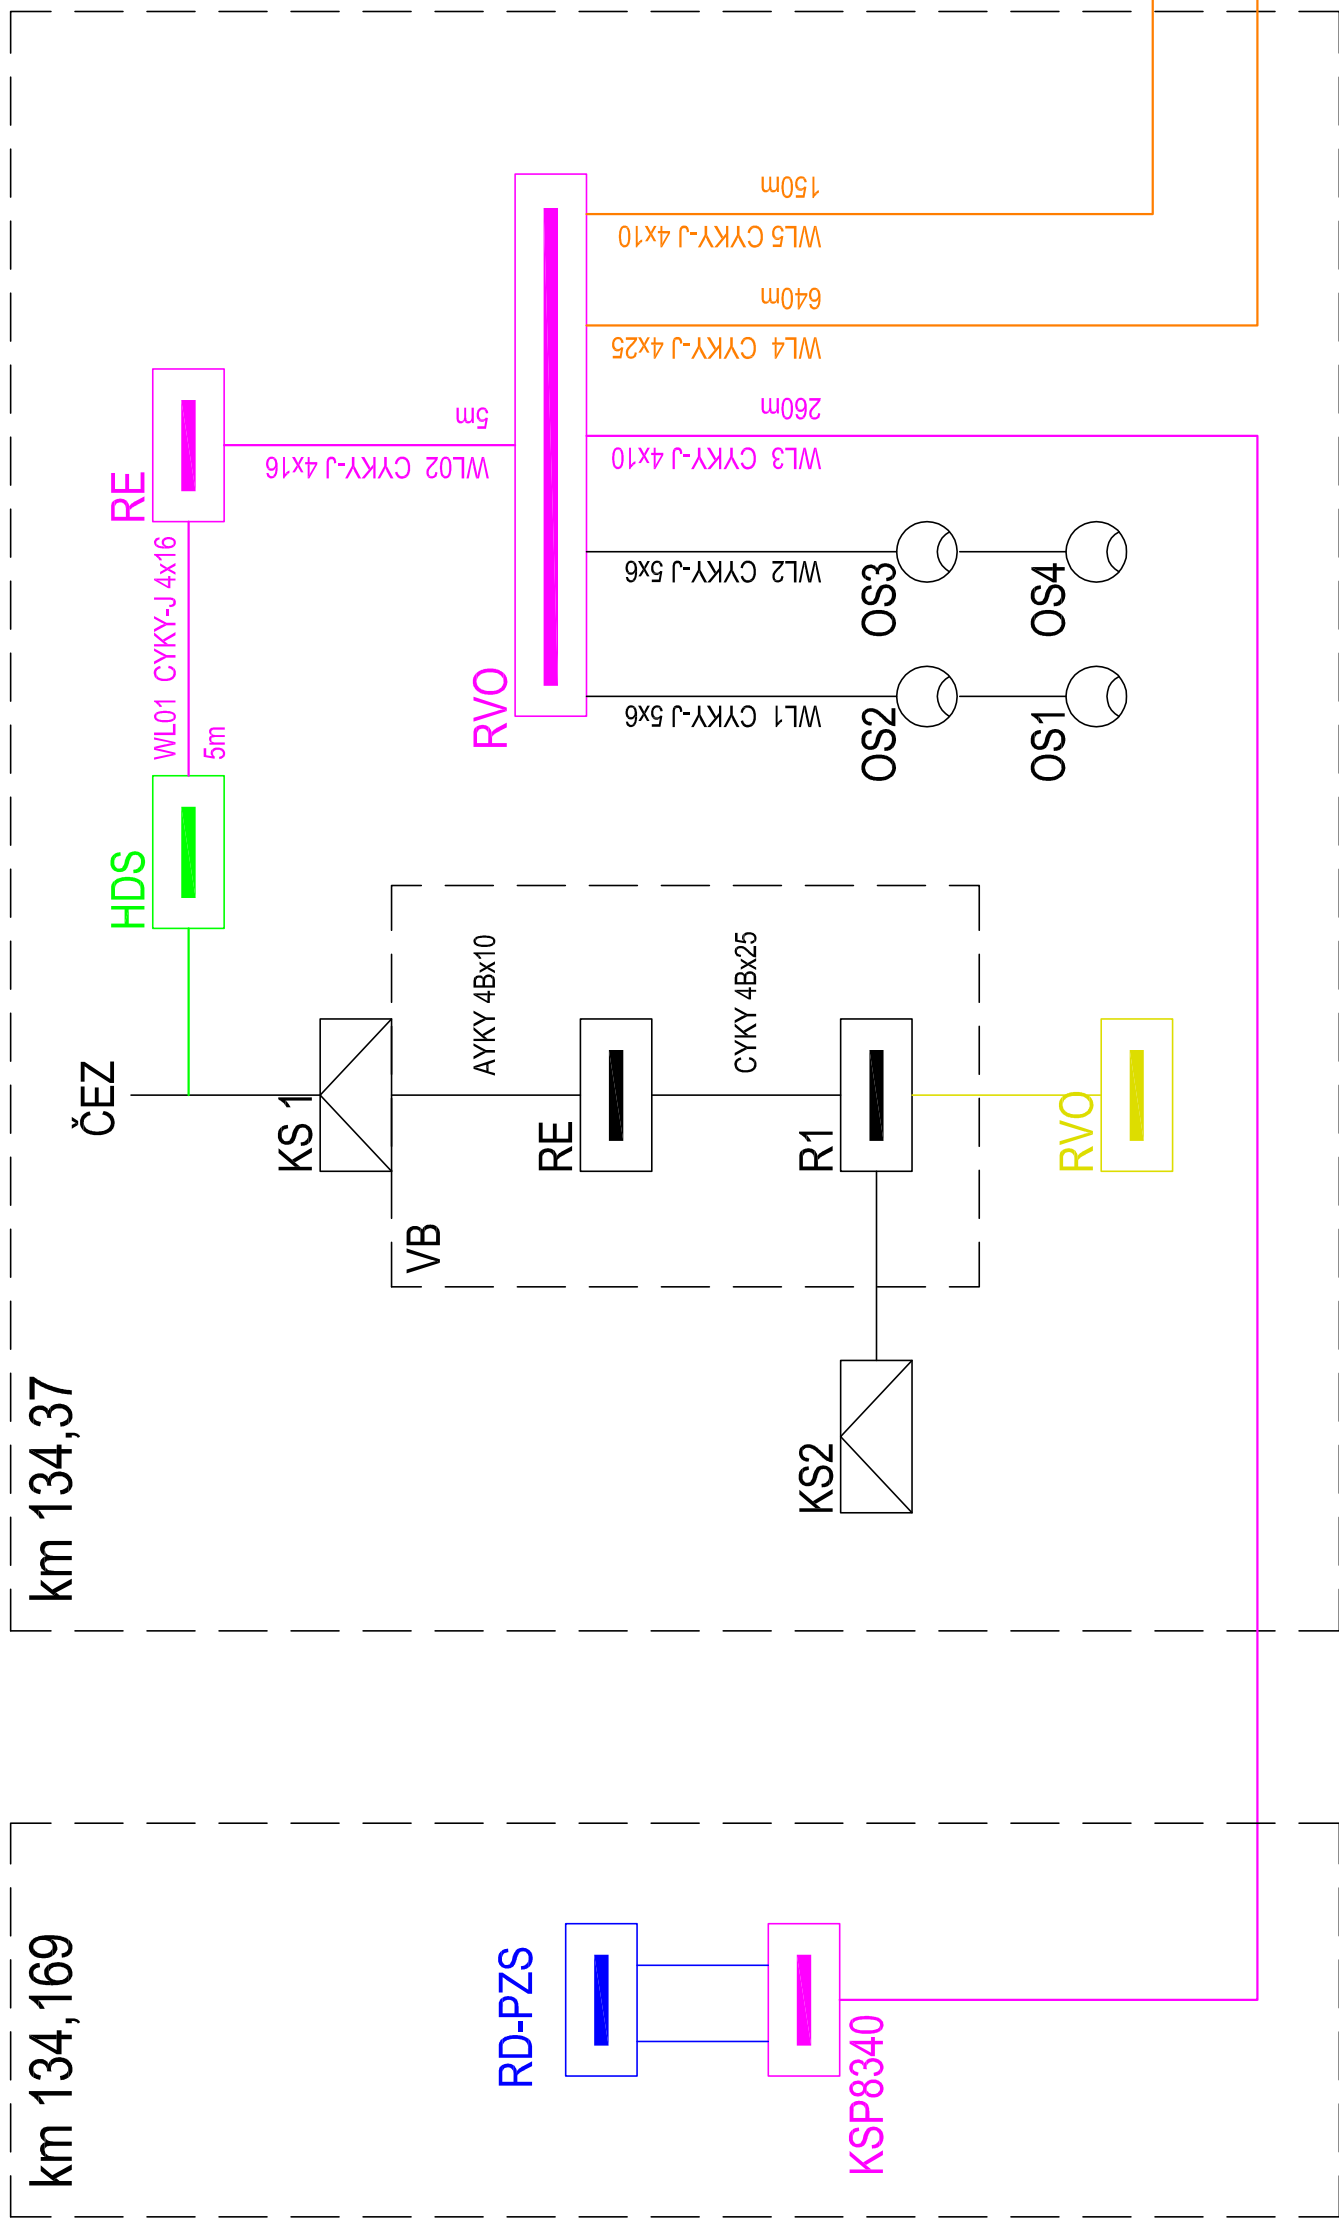

**Legenda:**

## Stávající

## Demontáž

# Nové ČEZ Distribuce



Nové (SO napájení) - Výstavba PZS přejezdu P8340 v km 134,169 trati Frýdek-Místek – Český Těšín

Nové (SO napájení) - Výstavba PZS přejezdu P8341 v km 134,649 trati Frýdek-Místek – Český Těšín

Nové (PS zab. zař.)

Nové (PS sděl. zař.) - ETCS Mosty u Jablunkova – Dětmorovice

Pozn.: Pro napájení technologických zařízení bude zřízeno nové odběrné místo na zast. Ropice  
Stávající odběrné místo a rozvod NN objektu výpravní budovy bude ponechán bez úprav.

Orientační schéma:		<div><div><div>Ministerstvo dopravy</div><div>Státní fond dopravní infrastruktury</div></div><div></div></div>	
Razítko oprávněné osoby:			
Datum:		Podpis:	
Revize:	Datum:	Popis:	Kontroloval:
000	27. 8. 2021	Definitivní odevzdání dokumentace	Ing. Marek Vývoda
<div><div><div><div>Stavebník/Investor:</div><div>Adresa:</div></div><div><div>Zástupce investora:</div><div>Adresa:</div></div></div><div><div><div><div>Správa železnic, státní organizace</div><div>Dlážděná 1003/7, 110 00 Praha 1</div></div><div><div><div><div><div></div><div><div>Správa ŽELEZNIC</div></div></div><div><div><div>signal</div><div>PROJEKT</div></div></div></div><div><div><div><div>Signal Projekt s.r.o.</div><div>Vítězná 55, 639 00 Brno</div><div>T: +420 543 233 962</div><div>E: projekce@signalprojekt.cz</div></div><div><div><div>Signal Projekt s.r.o.</div><div>Vítězná 55, 639 00 Brno</div><div>T: +420 543 233 962</div><div>E: projekce@signalprojekt.cz</div></div></div></div></div></div></div></div></div></div>			
<div><div><div><div>Zhotovitel stavby:</div><div>Adresa:</div><div>Kontakt:</div></div><div><div>Zhotovitel objektu:</div><div>Adresa:</div><div>Kontakt:</div></div></div><div><div><div><div>Signal Projekt s.r.o.</div><div>Vítězná 55, 639 00 Brno</div><div>T: +420 543 233 962</div><div>E: projekce@signalprojekt.cz</div></div><div><div><div>Signal Projekt s.r.o.</div><div>Vítězná 55, 639 00 Brno</div><div>T: +420 543 233 962</div><div>E: projekce@signalprojekt.cz</div></div></div></div></div></div>			
Hlavní projektant (HIP):		Specialista:	Odpovědný projektant:
Mgr. Radek Böhм		Ing. Marek Vývoda	Ing. Marek Vývoda
<div><div><div>Název stavby/akce:</div><div><div>Výstavba PZS přejezdu P8341</div><div>v km 134,649 na trati</div><div>Frydek-Místek - Český Těšín</div></div></div><div><div><div>Název stavby/akce:</div><div><div>Výstavba PZS přejezdu P8341</div><div>v km 134,649 na trati</div><div>Frydek-Místek - Český Těšín</div></div></div></div></div>			
Název stavby/akce:		Označení (S-kód):	
S622000452		S622000452	
Označení zhotovitele:		21-023-35-513	
Označení části: D.2.3.06		Označení objektu/komplexu: SO 01-86-01	
Číslo přílohy: 03		Paré:	
Přehledové schéma		TUDU: 2531	
Katastrální území: Ropice [741167]		Měřiko: -	
Datum zpracování: 8/2021		Formáty: 4 x A4	
DUSP+PPPS		Stupeň dokumentace: Část: 5	
S-kód: S 16 2 2 0 0 0 4 5 2 1 P D P S 1 D 2 3 0 6 1 S 0 0 1 8 6 0 1 1 X X X 1 0 0 0 0 0		Příloha: Revize: 1 X X X 1 0 0 0 0 0	

S-Id:	Objekt:	Podobjekt:	Priloga:	Revizor:
5 6 2 2 0 0 4 5 2	- D 2 3 0 6 - 5	0 1 8 6 0 1	- X X - 03	- X X X - 0 0 0
	Štupelj dokumentacije:	Čast:		
	2 - P D P S			