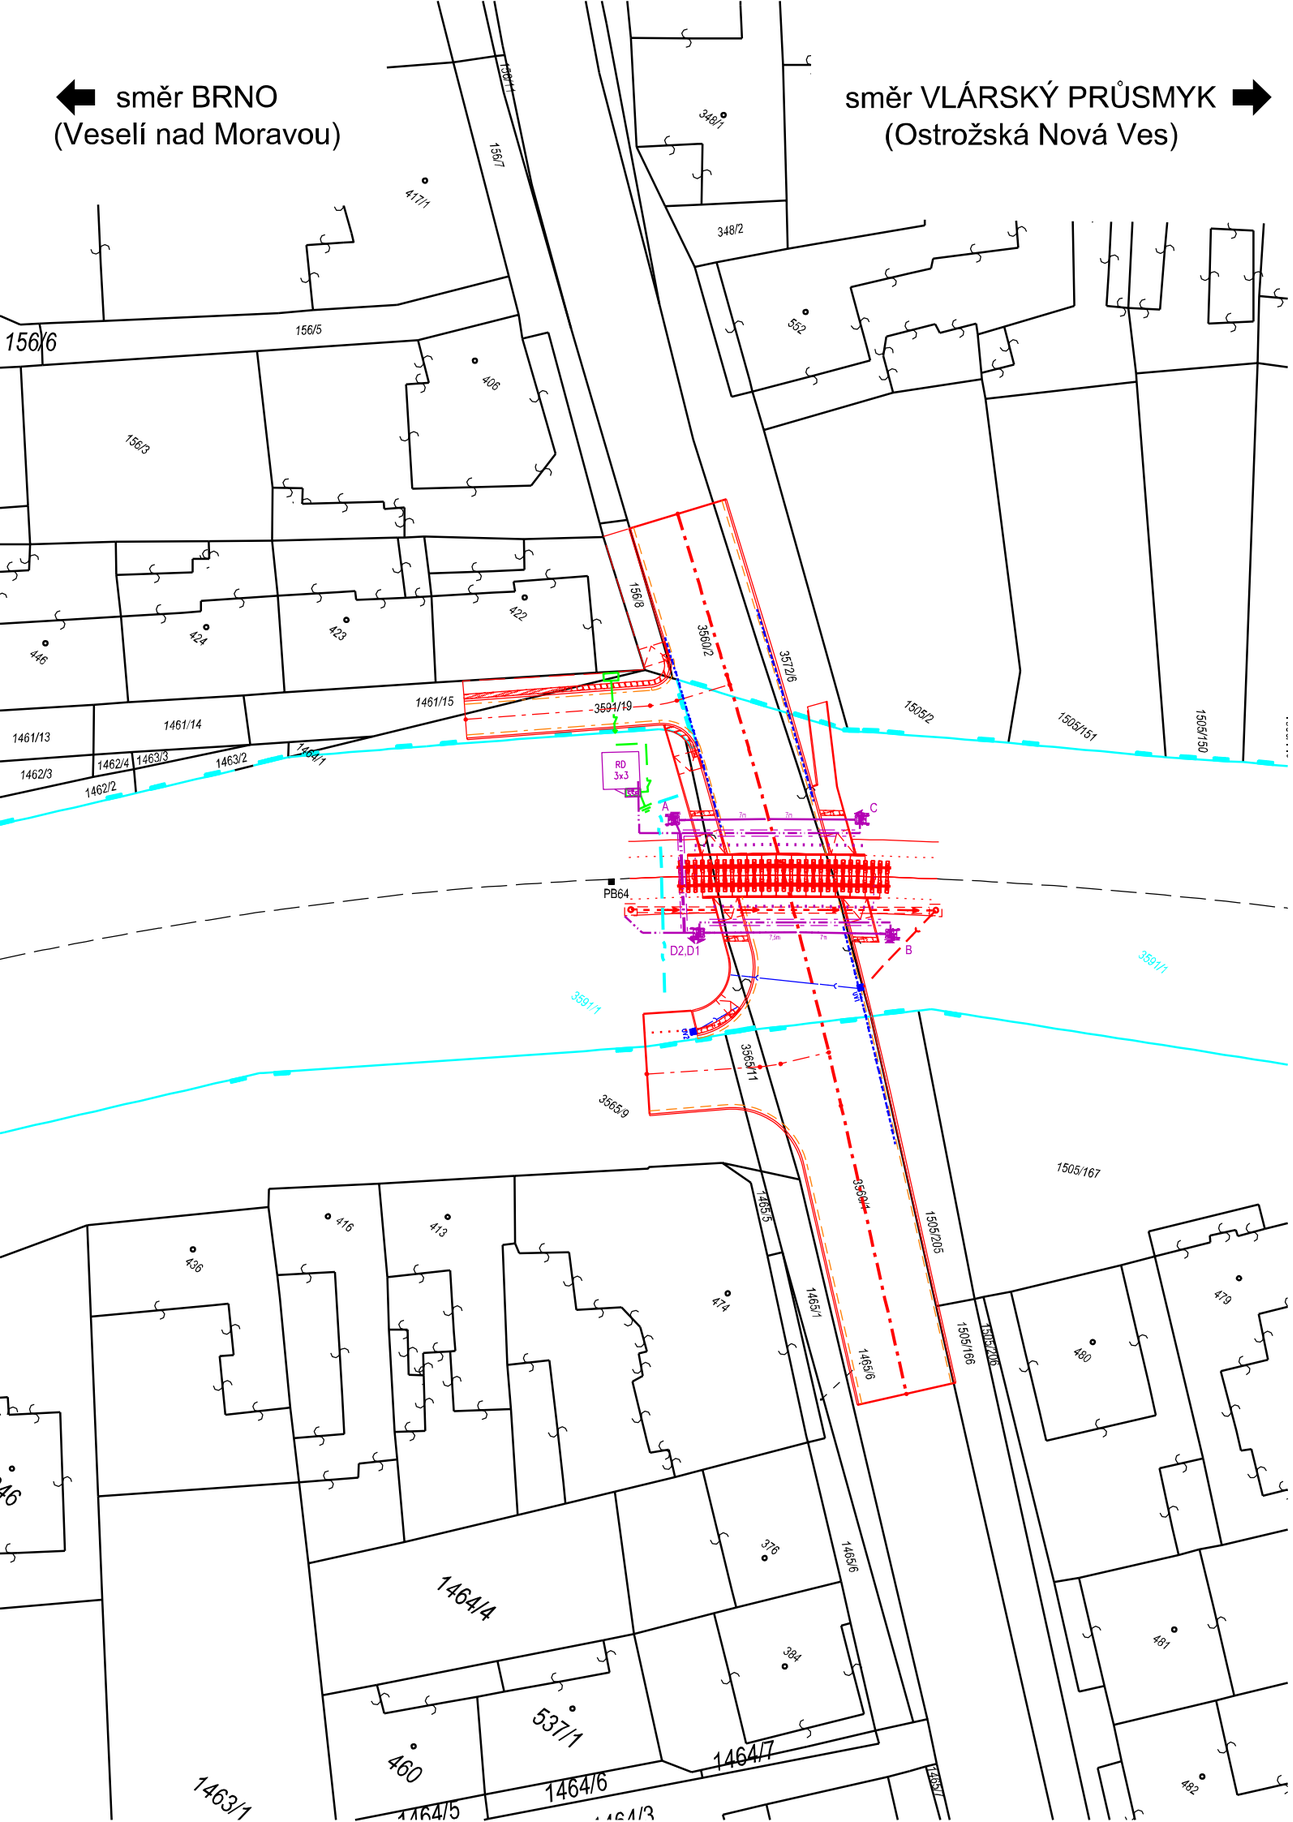

LEGENDA:

- hranice pozemku KN
- hranice pozemku Správa železnic, státní organizace
- nová kabelová trasa zabezpečovacího zařízení
- nový stav zabezpečovacího zařízení PS 01
- nový stav stavební části SO 01-03
- nový stav el. přípojky SO 04
- přeložení kabelu SO 05

2	8/2021	Po připomínkách Drážního úřadu
1	4/2021	Po připomínkovém řízení
REVIZE Č.	DATUM	ZMĚNA

OBJEDNAVATEL PROJEKTU:		Správa železnic, státní organizace, Dlážděná 1003/7, 110 00 Praha 1 Stavební správa východ, Nerudova 1, 779 00 Olomouc		
HIP:	Ing. Marian Kiss		Zhotovitel projektové dokumentace:	Výtisk číslo:
ODP. PROJ:	Šimon Rebenda		SB projekt s.r.o. Kasárenská 4063/4 695 01 Hodonín	
VYPRACOVAL:	Šimon Rebenda			
KONTROLOVAL:	Ing. Marian Kiss			
Stavba:	Rekonstrukce PZS v km 92,113 (P7949) na trati Brno – Vlárský průsmyk		Archivní číslo: 2003119-01_C.2	
Část:			Formát: A3 / Datum: 2/2021	Měřítko: 1:500
Název přílohy:	Katastrální situační výkres		Stupeň PD: DUSP / Část: C	Příloha: C.2