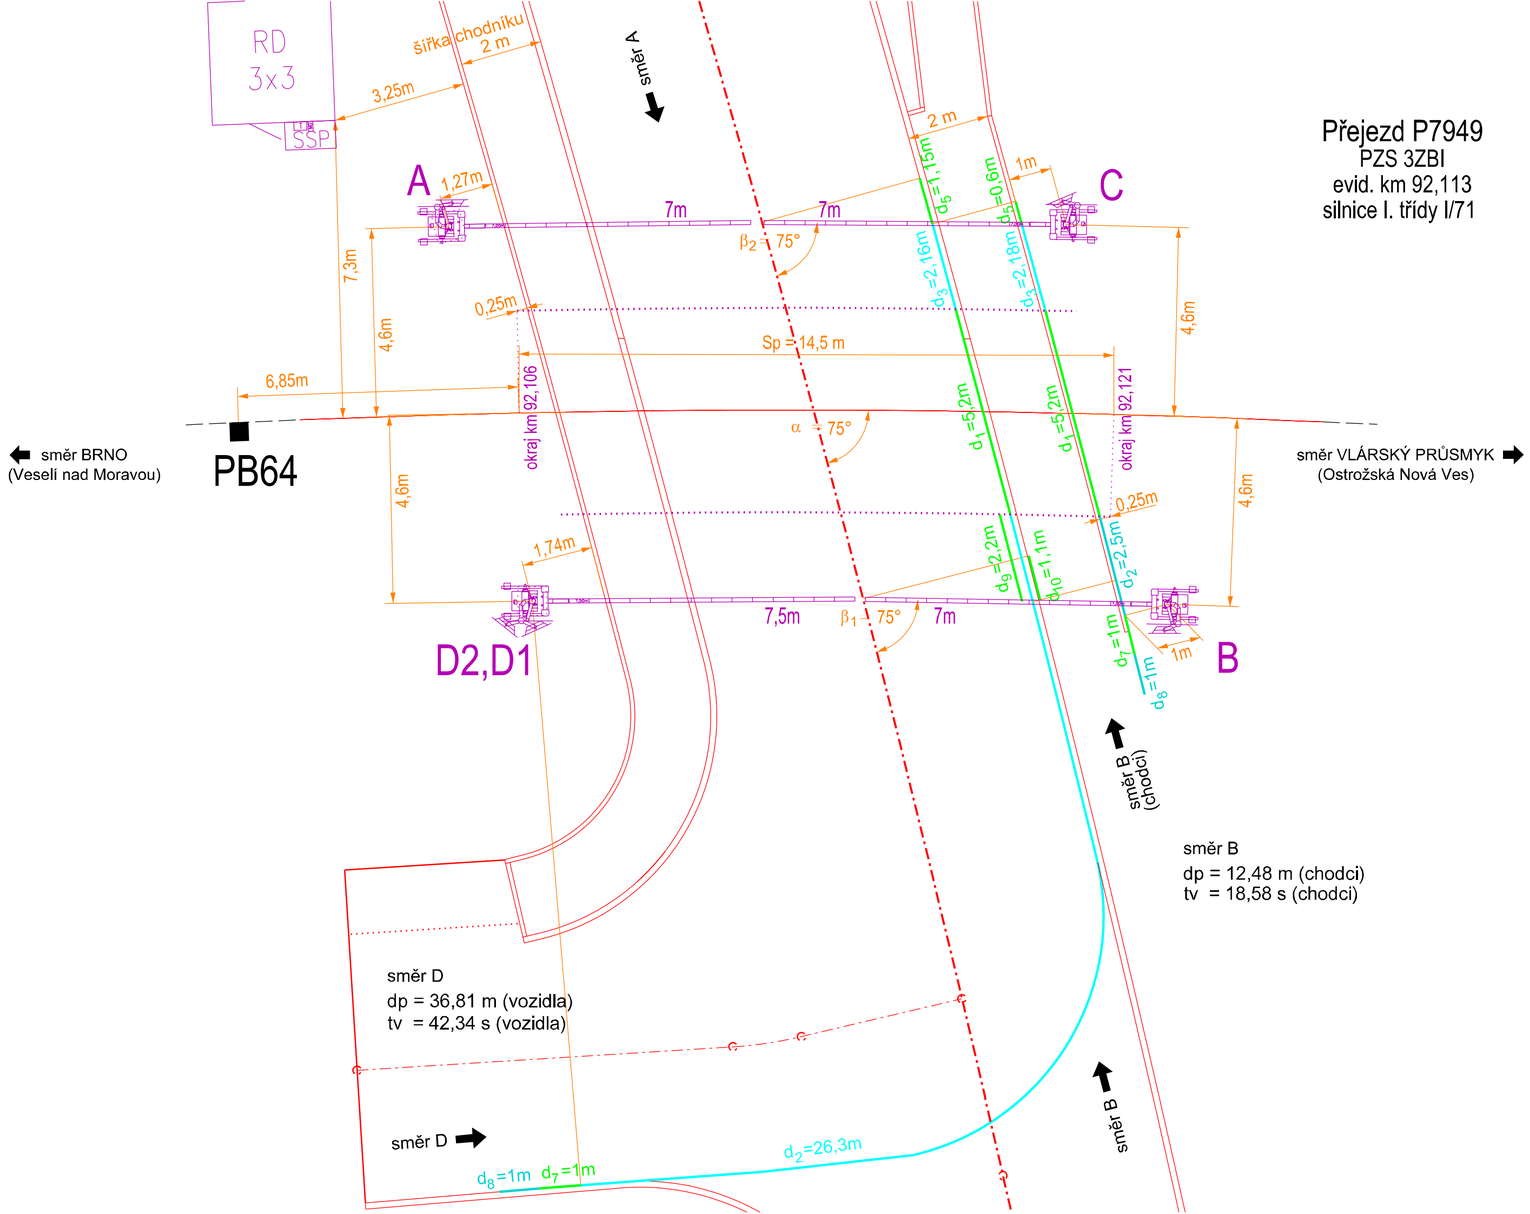

Přejezd P7949
PZS 3ZBI
evid. km 92,113
silnice I. třídy I/71

LEGENDA:

- hranice nebezpečného pásma
- nový stav zabezpečovacího zařízení PS 01
- nový stav stavební části SO 01-03

REVIZE Č.	DATUM	ZMĚNA
2	8/2021	Po připomínkách Drážního úřadu
1	4/2021	Po připomínkovém řízení

OBJEDNAVATEL PROJEKTU:	Správa železnic, státní organizace, Dlážděná 1003/7, 110 00 Praha 1 Stavební správa východ, Nerudova 1, 779 00 Olomouc			
HIP:	Ing. Marian Kiss	Zhotovitel projektové dokumentace: SB projekt s.r.o. Kasárenská 4063/4 695 01 Hodonín		Výtisk číslo:
ODP. PROJ:	Šimon Rebenda			
VYPRACOVAL:	Šimon Rebenda			
KONTROLOVAL:	Ing. Marian Kiss			
Stavba:	Rekonstrukce PZS v km 92,113 (P7949) na trati Brno – Vlárský průsmyk		Archivní číslo: 2003119-01_PS01_0103	
Část:	PS 01 Přejezdové zabezpečovací zařízení v km 92,113		Formát: 3xA4 / Datum: 2/2021 / Měřítko: 1:100	
Název přílohy:	Situace na přejezdu P7949 - podklad pro výpočet	Stupeň PD: DUSP	Část: D.1	Příloha: 0103