


CHARAKTERISTICKÝ PŘÍČNÝ ŘEZ

km 0,003 00, ul. Dráhová

M 1:50

Výškový systém: B.p.v.

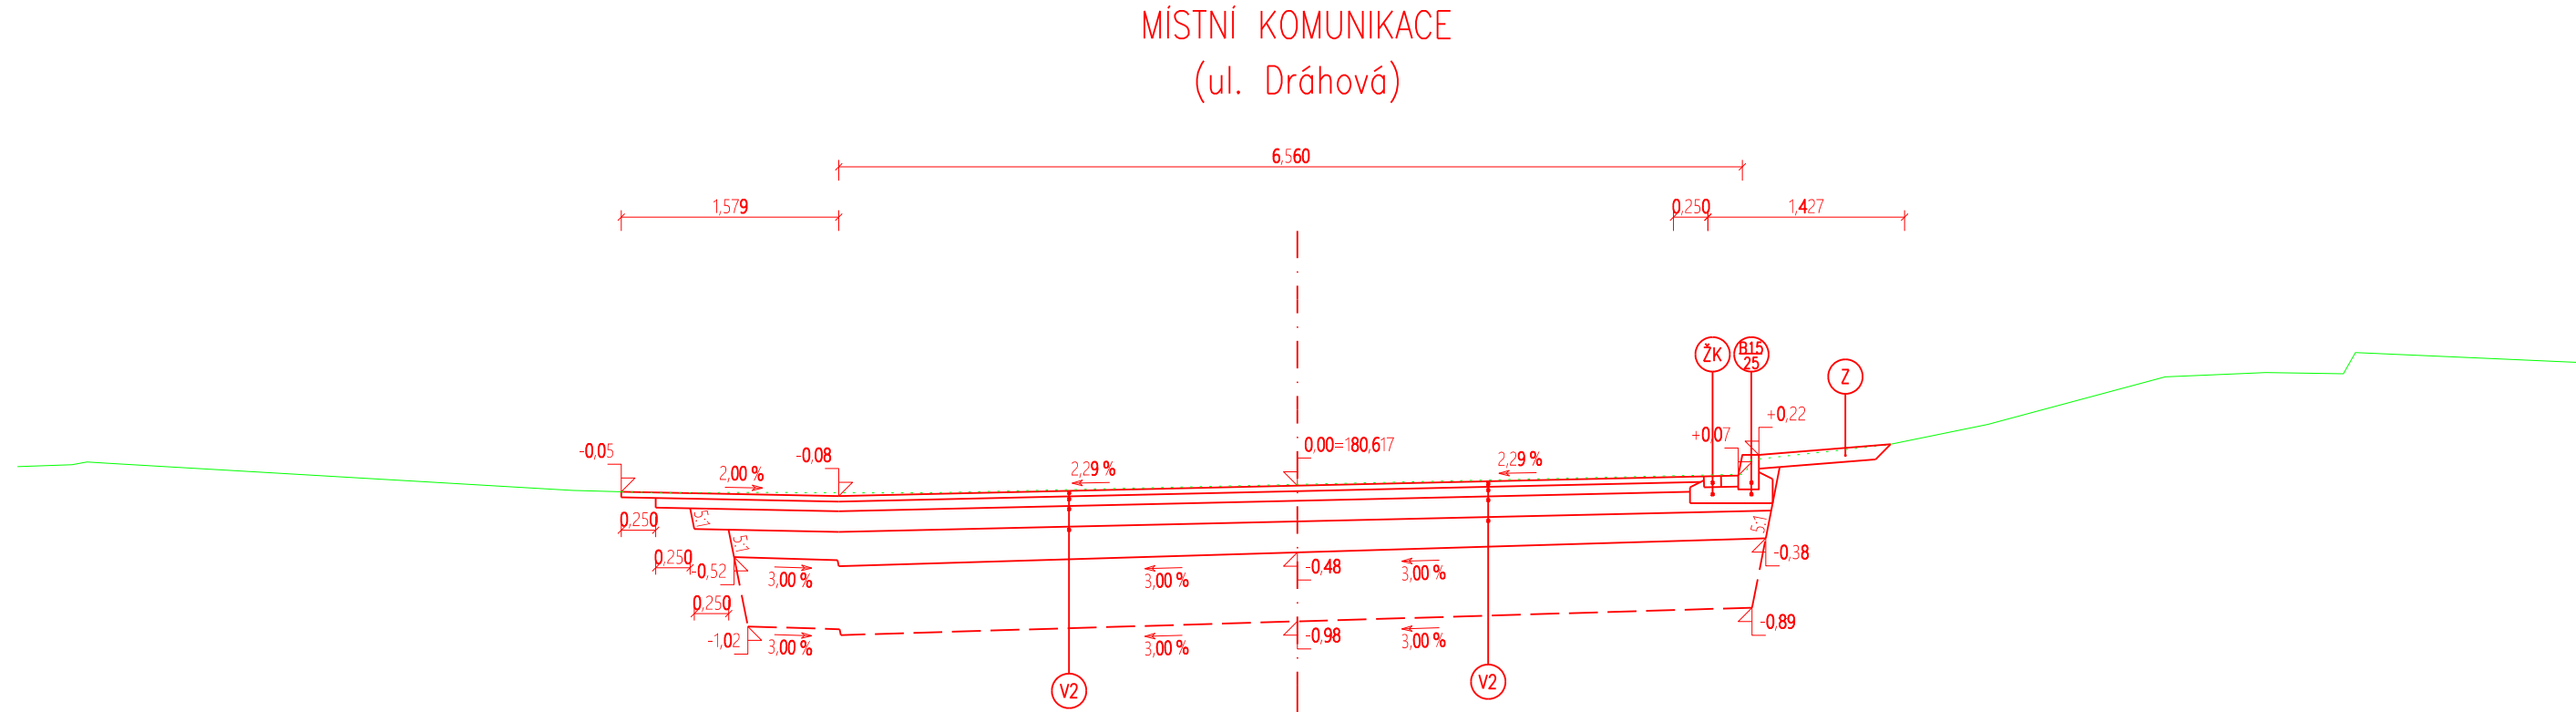

SROV. ROVINA 175,0 m

V2	Místní komunikace, ul. Dráhová Katalogový list D1-N-2-V-PIII -Asfaltový beton pro ohrusné vrstvy -Spojovací postřik kationaktivní emulzí -Asfaltový beton pro ložné vrstvy -Infiltrační postřik -Štěrko drt frakce 0/32 -Štěrko drt frakce 0/63 Celkem	AC011 PS,A ACP16+ PI ŠDa ŠDa Celkem	40 mm 0,30 kg/m2 70 mm 1,00 kg/m2 150 mm min. 200 mm min. 460 mm	$\downarrow$ 100 MPa $\downarrow$ 70 MPa $\downarrow$ 45 MPa
----	--	---	--	--

Výměnná vrstva pro podloží s modulem přetvárnosti < 45 MPa,  
Štěrko drt frakce 0–63 tl. 500 mm  
Separační netkaná geotextilie 500g/m2

ŽK	Dvouřádek z žulových kostek -Dvouřádek z žulové kostky -Betonové lože z prostého betonu Celkem	10/12 C16/20nXF1	80 mm 120 mm 200 mm
----	---	---------------------	---------------------------

B15 25	Silniční obrubník -Silniční obrubník 1000/150/250 -Betonové lože z prostého betonu Celkem	1000/150/250 C16/20nXF1	250 mm 100 mm 350 mm
-----------	--	----------------------------	----------------------------


Z	Vrstva pro zatravnění -Kulturní vrstva zeminy tl. 100 mm + travní semeno Celkem		100 mm 100 mm
---	---	--	------------------



			ČÍSLO SOUPRAVY:
		PO PŘIPOMÍNKÁCH	
REVIZE Č.	DATUM	ZMĚNA	



SB projekt s.r.o.  
Kasárenská 4063/4, 695 01 Hodonín

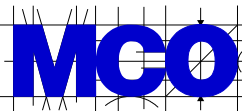

MORAVIA CONSULT Olomouc a.s.  
LEGIONÁŘSKÁ 1085/8 , 779 00 Olomouc

tel.: +420 585 570 444  
IDS: kjee9md  
e-mail: moravia@moravia.cz  
http://www.moravia.cz

OBJEDNATEL		Správa železnic, státní organizace Stavební správa východ, Nerudova 1, 779 00 Olomouc	
HLAVNÍ INŽENÝR PROJEKTU		ING. MARIAN KISS	VEDOUcí TÝMU: ING. MARIAN KISS
ODPOVĚDNÝ PROJ. OBJ., PS		NAVRHL, VYPRACOVAL	KONTROLOVAL
ING. PETR GUZIUR		ING. PETR GUZIUR	ING. PETR KRAJKOVIČ
KRAJ: ZLÍNSKÝ		POVĚŘENÝ OÚ: UHERSKÝ OSTROH	OBEC: UHERSKÝ OSTROH
Rekonstrukce PZS v km 92,113 (P7949) na trati Brno - Vlárský průsmyk		ZAK. ČÍSLO MCO	20-045-239-PK
		ÚČEL	DUSP
		DATUM	04/2021
		FORMÁT	4 x A4
SO 03 Přejezdová konstrukce v km 92,113		MĚŘÍTKO	1:50
CHARAKTERISTICKÝ PŘÍČNÝ ŘEZ, ul. Dráhová km 0,003 00		ČÁST E.1.3	POŘ.Č. 6.6

DOKUMENT LZE UŽÍVAT POUZE VE SMYSLU PRÍSLUŠNÉ SMLOUVY O DÍLO. ŽÁDNÁ JEHO ČÁST NEMŮŽE BYT DÍLEŽNĚ ZAKOPÍROVÁNA NEBO JINAK ROZŠÍŘOVÁNA BEZ SOUHLASU MORAVIA CONSULT Olomouc a.s.