


Výškový systém: **B.p.v.**

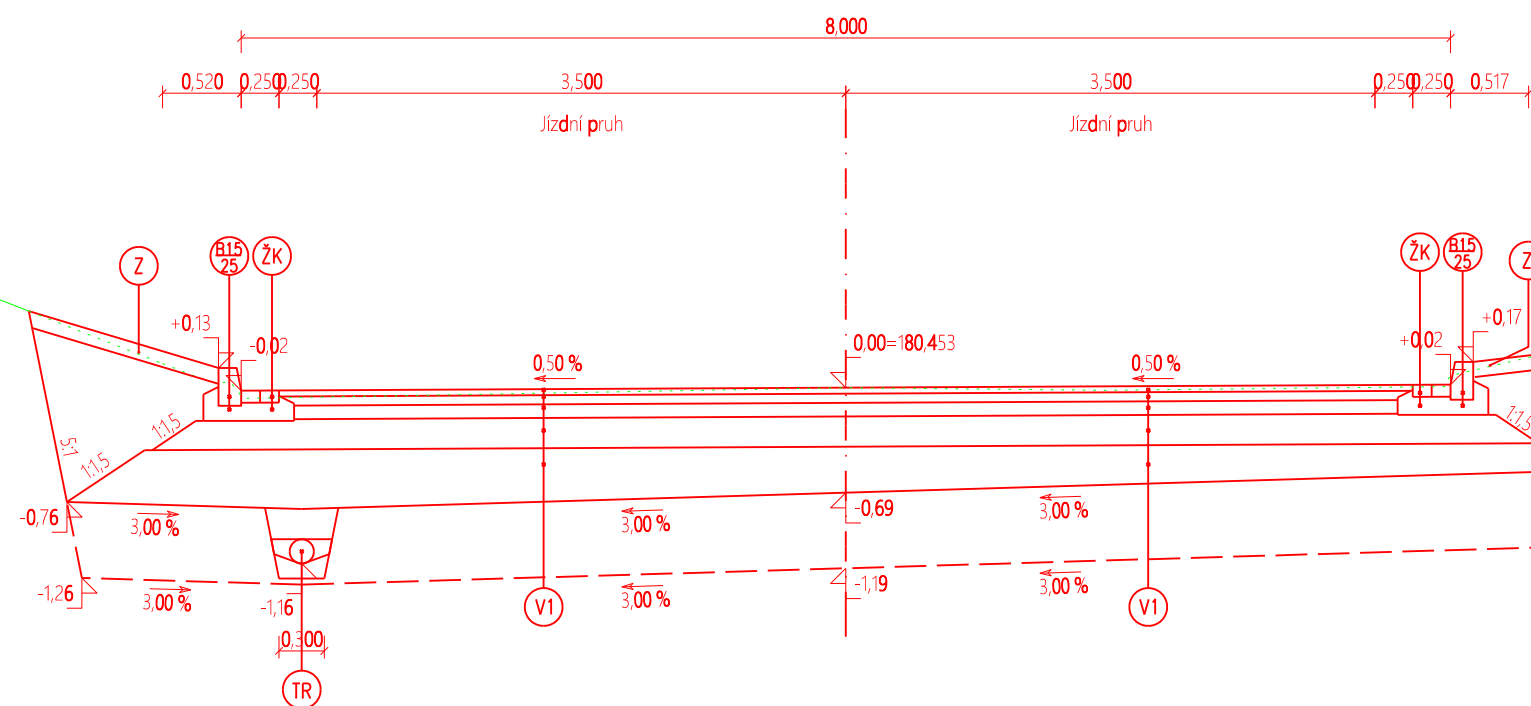

SROV. ROVINA 175,0 m

V1	Silnice I/71			
	Katalogový list D1-N-2-III-PIII			
	-Asfaltový beton pro obrusné vrstvy	AC011S	40 mm	
	-Spojovací postřík kationaktivní emulzí	PS	0,30 kg/m <sup>2</sup>	
	-Asfaltový beton pro ložné vrstvy	ACL16+	60 mm	
	-Spojovací postřík kationaktivní emulzí	PS	0,60 kg/m <sup>2</sup>	
	-Asfaltový beton pro podkladní vrstvy	ACP22+	90 mm	
	-Infiltrační postřík	PI	1,00 kg/m <sup>2</sup>	↓110 MPa
	-Štěrkodrt frakce 0/32	ŠDa	200 mm	↓70 MPa
	-Štěrkodrt frakce 0/63	ŠDa	min. 200 mm	↓45 MPa
	Celkem		min. 590 mm	

Výměnná vrstva pro podloží s modulem přetvárnosti  $< 45 \text{ MPa}$ ,  
Štěrkodrt frakce 0–63 tl. 500 mm  
Separační netkaná geotextilie 500g/m<sup>2</sup>

ŽK	Dvourádek z žulových kostek		
	-Dvourádek z žulové kostky	10/12	80 mm
	-Betonové lože z prostého betonu	C16/20nXF1	120 mm
	Celkem		200 mm

<b>B1.5</b> <b>25</b>	Silniční obrubník			
	-Silniční obrubník 1000/150/250	1000/150/250	250	mm
	-Betonové lože z prostého betonu	C16/20nXF1	100	mm
	Celkem		350	mm

TR	Trativod		
	- Zásyp šterkodrtí	fr.16/32	200 mm
	- Drenážní trubka	DN160	160 mm
	- Lože z nepropustného materiálu		100 mm
	Celkem		460 mm

Z	Vrstva pro zatravnění	
	-Kulturní vrstva zeminy tl. 100 mm + travní semeno	100 mm
	Celkem	100 mm




			ČÍSLO SOUPRAVY:
		PO PŘIPOMÍNKÁCH	
REVIZE Č.	DATUM	ZMĚNA	



SB projekt s.r.o.  
Kasárenská 4063/4, 695 01 Hodonín

**MCO** MORAVIA CONSULT Olomouc a.s.  
LEGIONÁŘSKÁ 1085/8 , 779 00 Olomouc  
tel.: +420 585 570 444  
IDS: kje9md  
e-mail: moravia@moravia.cz  
<http://www.moravia.cz>

OBJEDNATEL		 <b>Správa železnic, státní organizace</b> Stavební správa východ, Nerudova 1, 779 00 Olomouc	
HLAVNÍ INŽENÝR PROJEKTU	ING. MARIAN KISS	VEDOUcí TÝMU: ING. MARIAN KISS	
ODPOVĚDNÝ PROJ. OBJ., PS	NAVRHL, VYPRACOVAL	KONTROLOVAL	
ING. PETR GUZIUR	ING. PETR GUZIUR	ING. PETR KRAJKOVIČ	
KRAJ: ZLÍNSKÝ	POVĚŘENÝ OÚ: UHERSKÝ OSTROH	OBEC: UHERSKÝ OSTROH	
<b>Rekonstrukce PZS v km 92,113 (P7949)</b> <b>na trati Brno - Vlárský průsmyk</b>  <b>SO 03 Přejezdová konstrukce v km 92,113</b>		ZAK. ČÍSLO MCO	20-045-239-PK
		ÚČEL	DUSP
		DATUM	04/2021
		FORMÁT	4 x A4
		MĚŘÍTKO	1:50
CHARAKTERISTICKÝ PŘÍČNÝ ŘEZ, ul. Blatnická km 0,053 00		ČÁST	POŘ.Č.
		E.1.3	6.3

**DOKUMENT LZE UŽÍVAT POUZE VE SMYSLU PŘÍSLUŠNÉ SMLOUVY O DÍLO, ŽÁDNÁ JEHO ČÁST NEMŮŽE BÝT DLE ZÁKONA č. 121/2000 Sb. KOPIROVÁNA NEBO JINAK ROZŠÍŘOVÁNA BEZ SOUHLASU MORAVIA CONSULT Olomouc a.s.**