


CHARAKTERISTICKÝ PŘÍČNÝ ŘEZ

km 0,014 00, ul. Nádražní

M 1:50

Výškový systém: B.p.v.

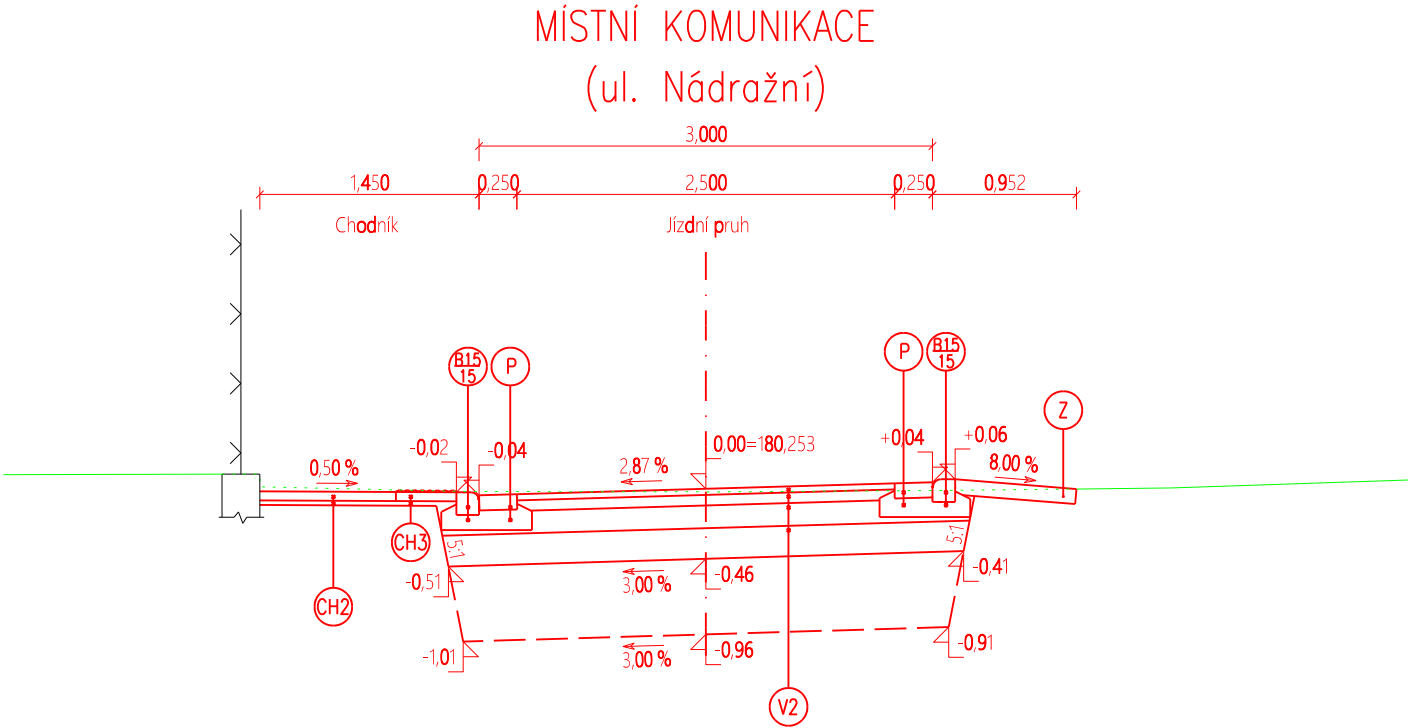

SROV. ROVINA 177,0 m

V2	Místní komunikace, ul. Dráhová		
	Katalogový list D1-N-2-V-PIII		
	-Asfaltový beton pro ohrubné vrstvy	ACO11	40 mm
	-Spojovací postřík kationaktivní emulzí	PS,A	0,30 kg/m2
	-Asfaltový beton pro ložné vrstvy	ACP16+	70 mm
	-Infiltrační postřík	PI	1,00 kg/m2
	-Štěrkořt frakce 0/32	ŠDa	150 mm
	-Štěrkořt frakce 0/63	ŠDa	min. 200 mm
	Celkem		min. 460 mm

Výměnná vrstva pro podloží s modulem přetvornosti < 45 MPa,
Štěrkořt frakce 0–63 tl. 500 mm
Separační netkaná geotextilie 500g/m2

B15 15	Silniční obrubník snížený		
	-Silniční obrubník 1000/150/150	1000/150/150	150 mm
	-Betonové lože z prostého betonu	C16/20nXF1	100 mm
	Celkem		250 mm

P	Přídlažba		
	-Přídlažba ABK 500/250/100	500/250/100	100 mm
	-Betonové lože z prostého betonu	C16/20nXF1	100 mm
	Celkem		200 mm

CH2	Skladba chodníku		
	-Betonová dlažba, barva šedá	DL	60 mm
	-Štěrkořt frakce 0/8	ŠD	30 mm
	Celkem		90 mm

CH3	Skladba chodníku		
	-Betonová dlažba reliéfní, barva červená	DL	60 mm
	-Štěrkořt frakce 0/8	ŠD	30 mm
	Celkem		90 mm


Z	Vrstva pro zatravnění		
	-Kulturní vrstva zeminy tl. 100 mm + travní semeno		100 mm
	Celkem		100 mm



			ČÍSLO SOUPRAVY:
		PO PŘIPOMÍNKÁCH	
REVIZE Č.	DATUM	ZMĚNA	



SB projekt s.r.o.
Kasárenská 4063/4, 695 01 Hodonín

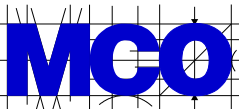

MORAVIA CONSULT Olomouc a.s.
LEGIONÁŘSKÁ 1085/8 , 779 00 Olomouc

tel.: +420 585 570 444
IDS: kjee9md
e-mail: moravia@moravia.cz
http://www.moravia.cz

OBJEDNATEL  Správa železnic, státní organizace Stavební správa východ, Nerudova 1, 779 00 Olomouc		
HLAVNÍ INŽENÝR PROJEKTU	ING. MARIAN KISS	VEDOUcí TÝMU: ING. MARIAN KISS
ODPOVĚDNÝ PROJ. OBJ., PS	NAVRHL, VYPRACOVAL	KONTROLOVAL
ING. PETR GUZIUR 	ING. PETR GUZIUR 	ING. PETR KRAJKOVIČ 
KRAJ: ZLÍNSKÝ	POVĚŘENÝ OÚ: UHERSKÝ OSTROH	OBEC: UHERSKÝ OSTROH
Rekonstrukce PZS v km 92,113 (P7949) na trati Brno - Vlárský průmysk		ZAK. ČÍSLO MCO 20-045-239-PK
		ÚČEL DUSP
		DATUM 04/2021
		FORMÁT 3 x A4
SO 03 Přejezdová konstrukce v km 92,113		MĚŘÍTKO 1:50
CHARAKTERISTICKÝ PŘÍČNÝ ŘEZ, ul. Nádražní km 0,014 00		ČÁST E.1.3 POR.Č. 6.5