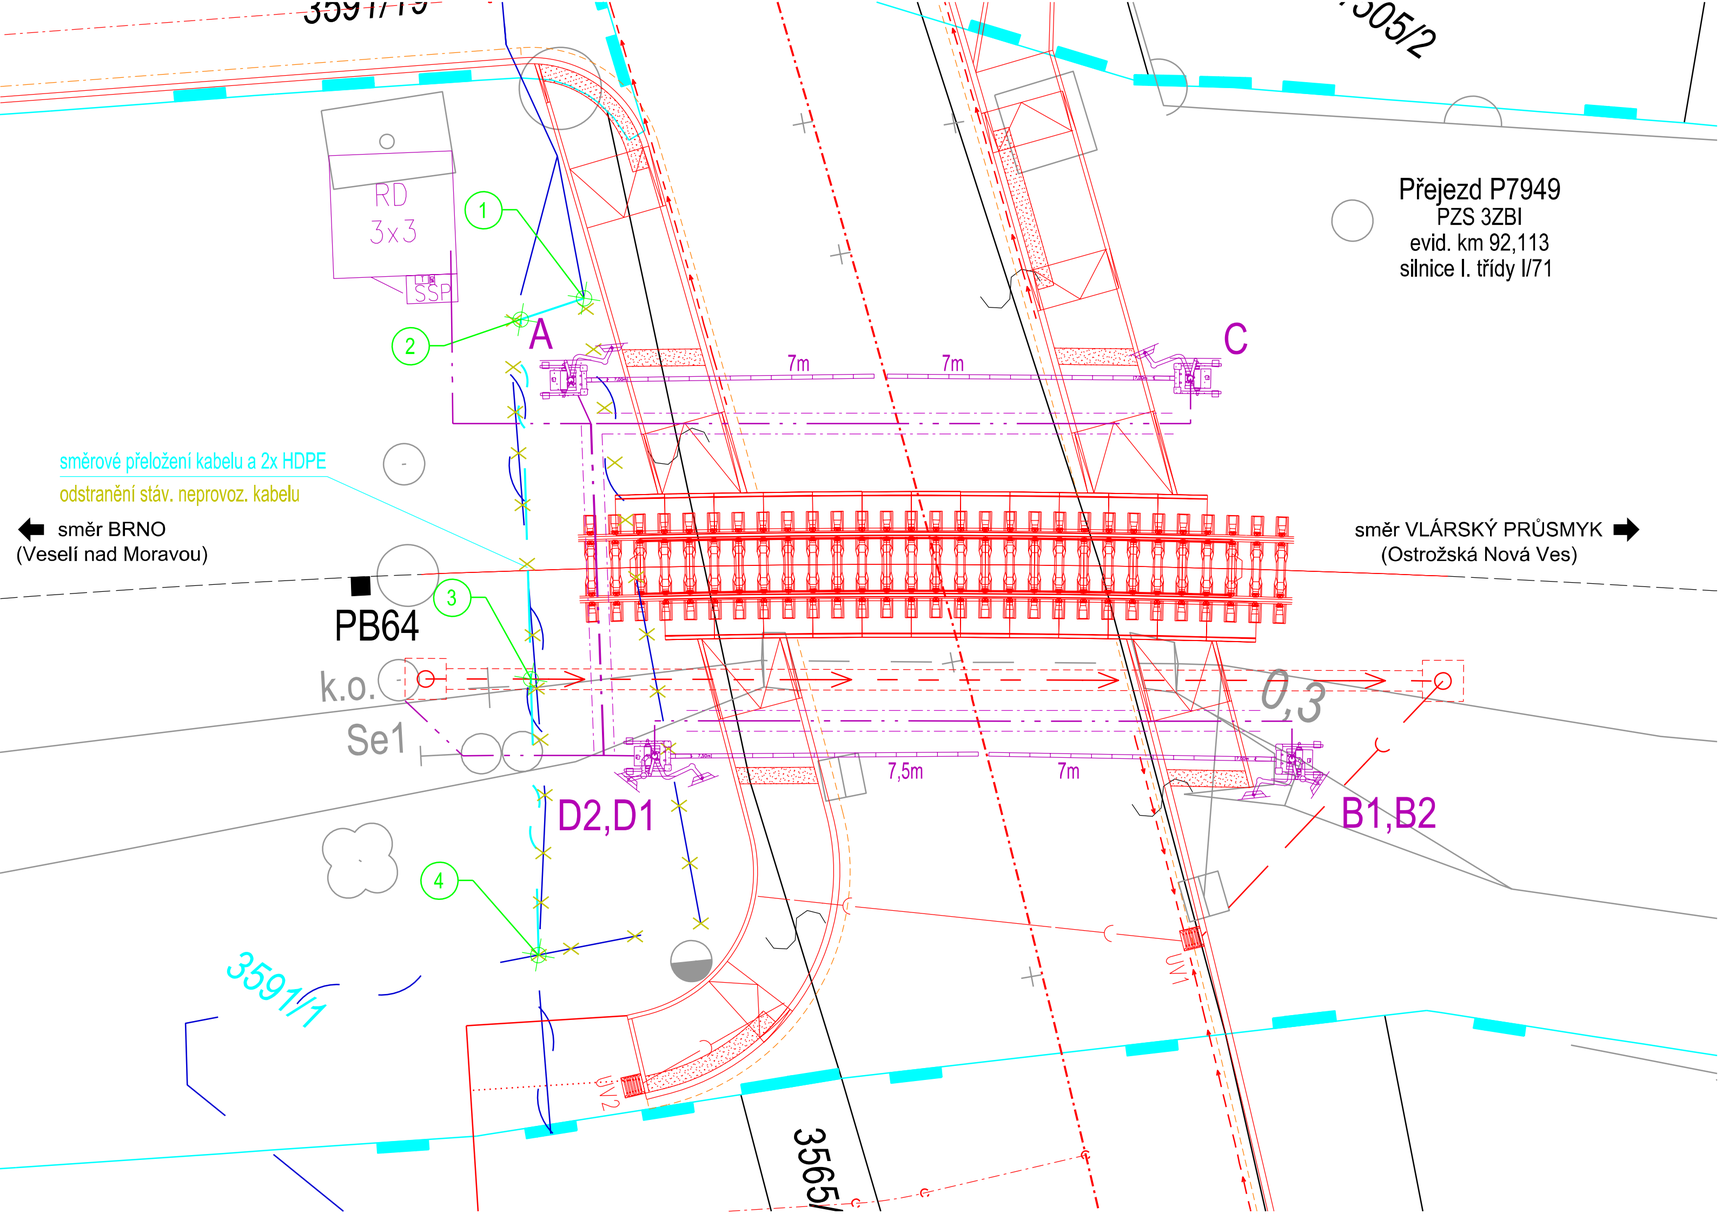

Číslo bodu	X	Y	Z	poznámka
Kabelová trasa				
1	542651.49	1189897.38		SO 05, směrové přeložení CETIN
2	542652.47	1189898.68		SO 05, směrové přeložení CETIN
3	542647.31	1189905.76		SO 05, směrové přeložení CETIN
4	542643.36	1189911.20		SO 05, směrové přeložení CETIN

LEGENDA:

- vytyčovací body
- hranice pozemku Správa železnic, státní organizace
- stávající sítě CETIN, a.s.
- nový stav SO 05
- rušený stav SO 05
- nový stav zabezpečovacího zařízení PS 01
- kabelová trasa zabezpečovacího zařízení PS 01
- nový stav stavební části SO 01-03
- nový stav el. přípojky SO 04

1	4/2021	Po připomínkovém řízení
REVIZE Č.	DATUM	ZMĚNA

OBJEDNAVATEL PROJEKTU:		Správa železnic, státní organizace, Dlážděná 1003/7, 110 00 Praha 1 Stavební správa východ, Nerudova 1, 779 00 Olomouc		
HIP:	Ing. Marian Kiss		Zhotovitel projektové dokumentace:	Výtisk číslo:
ODP. PROJ:	Šimon Rebenda		SB projekt s.r.o. Kasárenská 4063/4 695 01 Hodonín	
VYPRACOVAL:	Šimon Rebenda			
KONTROLOVAL:	Ing. Marian Kiss			
Stavba:	Rekonstrukce PZS v km 92,113 (P7949) na trati Brno – Vlárský průsmyk		Archivní číslo: 2003119-01_SO05_1721	
Část:	SO 05 Přeložka kabelu CETIN		Formát: 3xA4 / Datum: 2/2021 / Měřítko: 1:100	
Název přílohy:	Vytyčovací výkres		Stupeň PD: DUSP / Část: E(D.2)	Příloha: 1721