


DISPOZICE TRAFOSTANICE TS 22/0,4KV SOKOLOV

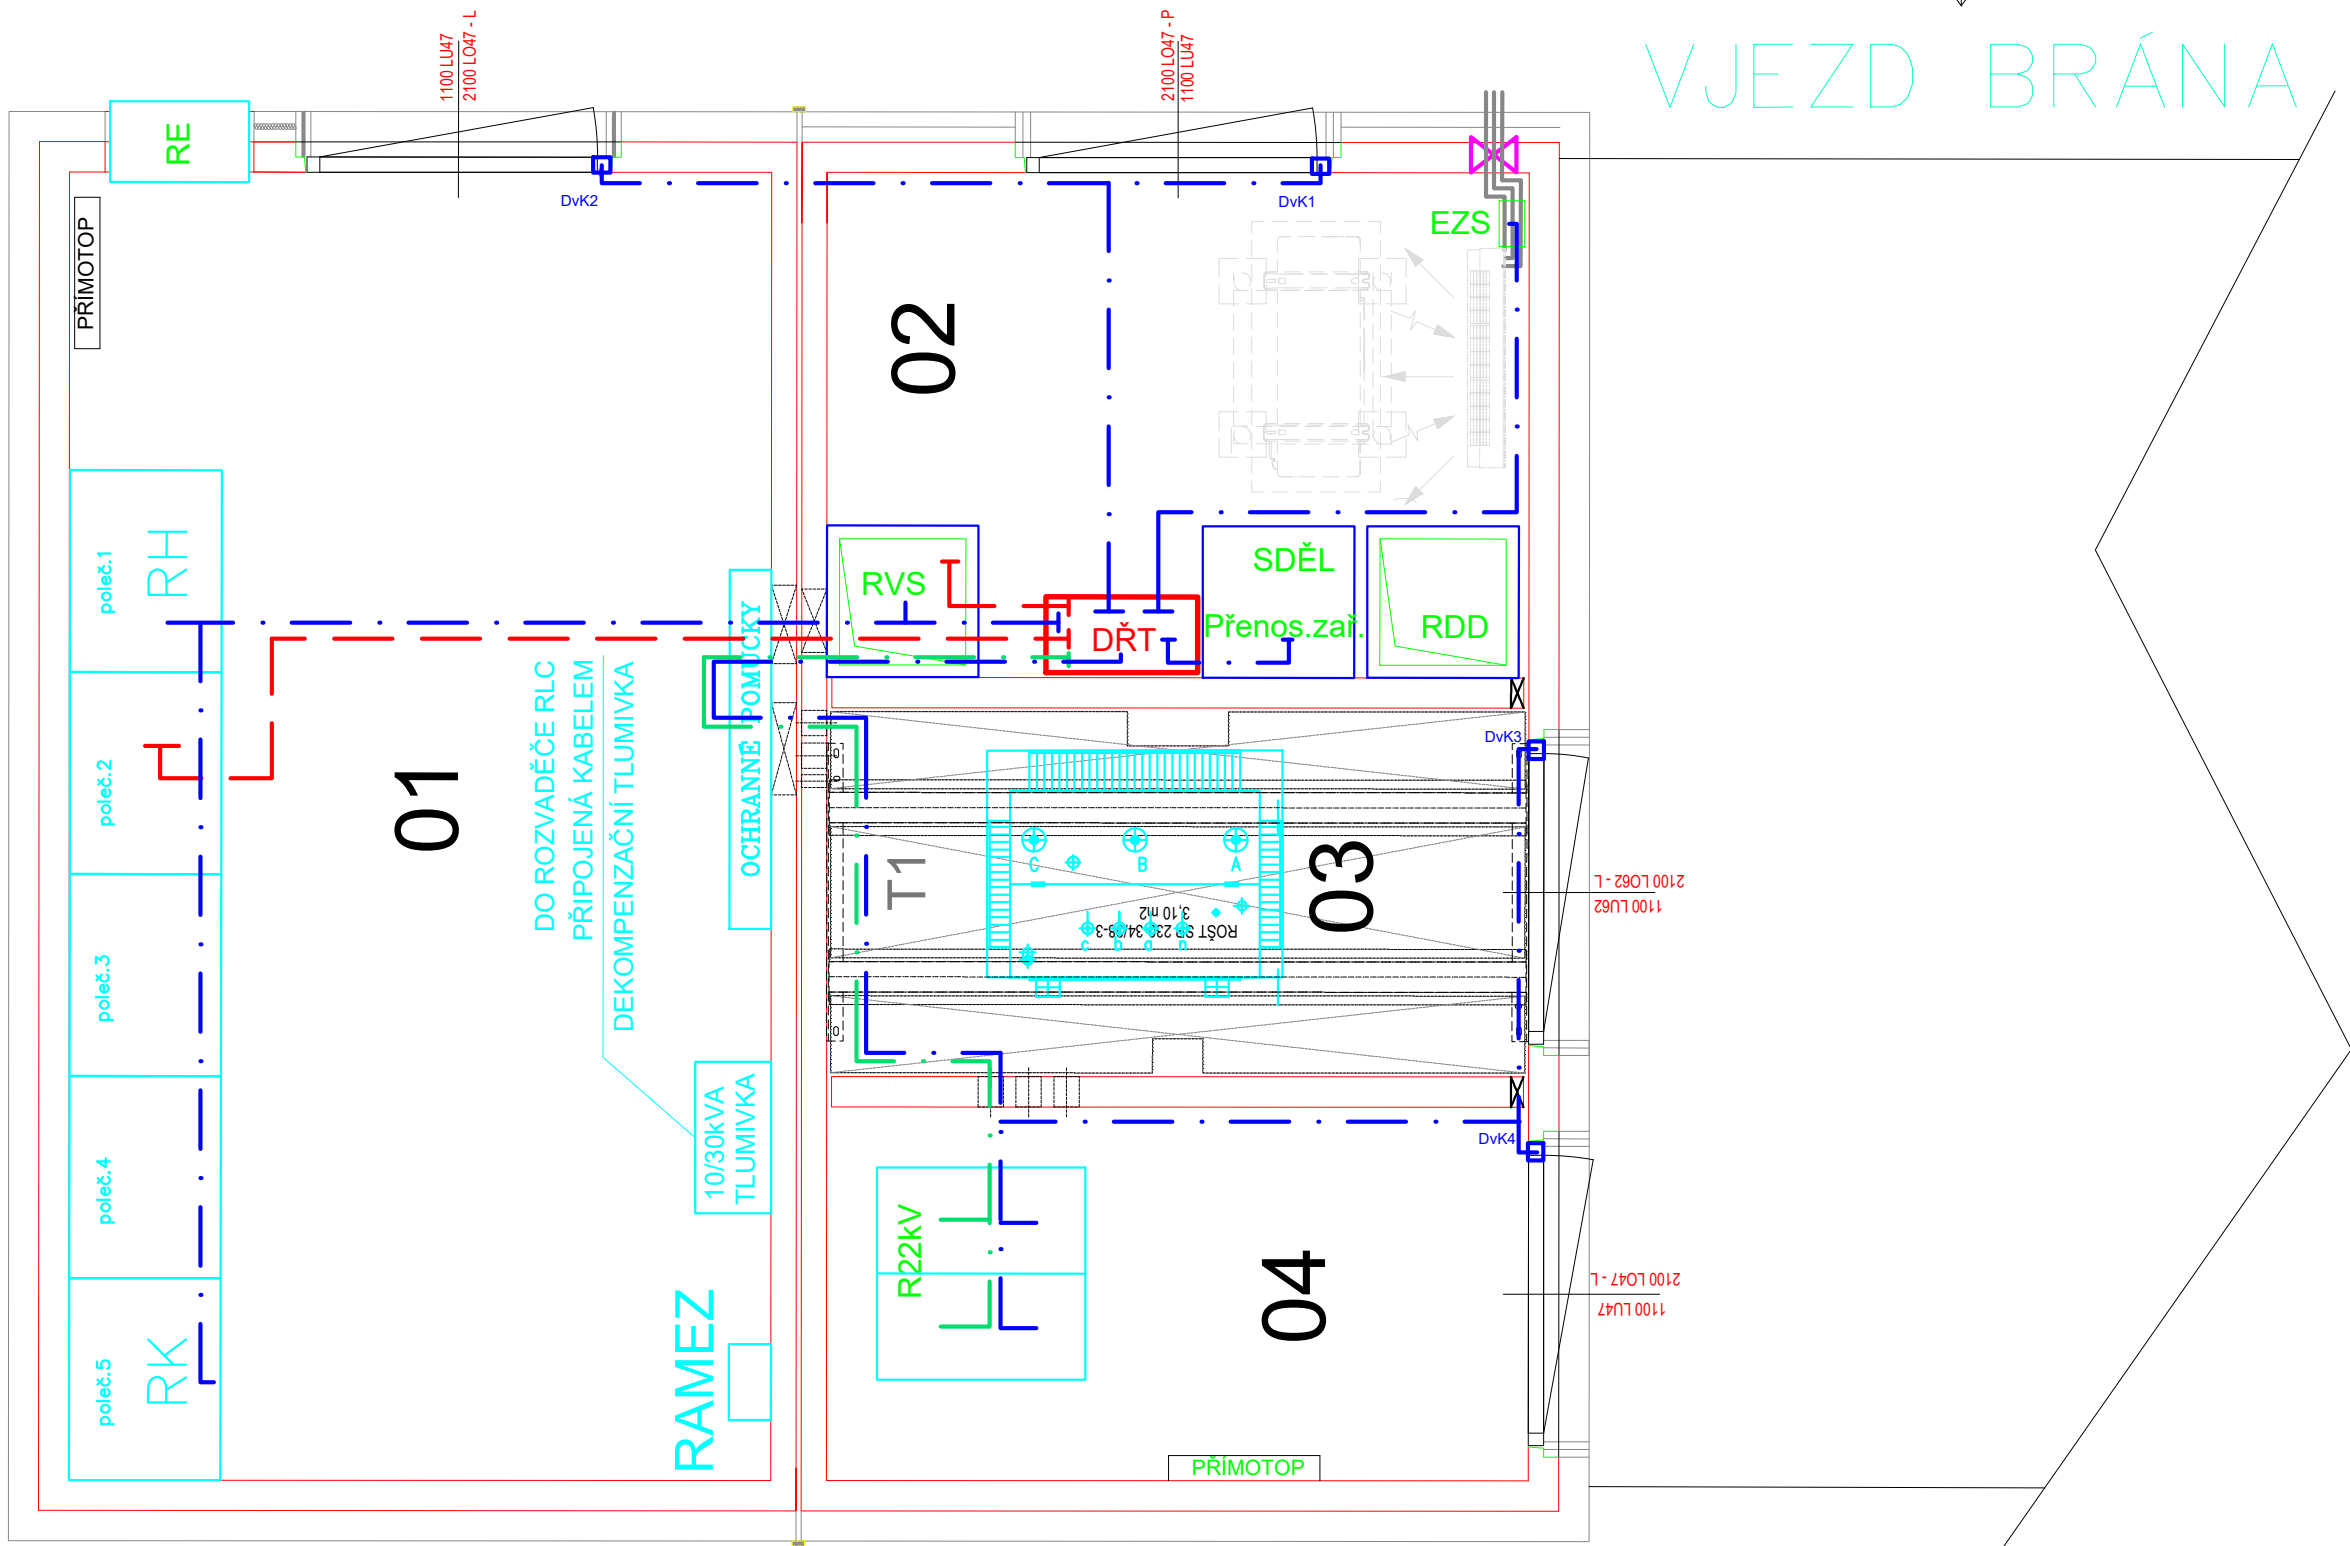

POZNÁMKA :

- 1. Vnější vlivy dle ČSN 33 2000-5-51,ed.3:
 - Prostředí : rozvodny vn, nn, trafokomory, místnost DŘT
 - AA5, AB5, AC1, AD1, AE1, AF1, AG1, AH1, AK1, AL1, AM1-1, AM2-1, AM3-1, AM9-1, AN1, AP1, AQ1, AR1, AS1
 - Využití : rozvodny vn, trafokomora
 - BA5, BC2, BD1, BE1
 - rozvodna nn, místnost DŘT
 - BA4, BC2, BD1, BE1
 - Konstrukce budovy : transformovna 22/0,4kV
 - CA1, CB1
- 2. Podlaha v místnosti DŘT bezprašná a bezkluzná, pokrytá antistatickým PVC.
- 3. Místnosti rozvodny TS22/0,4kV vybaveny klimatizací a elektrickými přímotopy. Místnost DŘT temperovat přímotopy tak, aby teplota nepoklesla pod 10st.C, resp pod 17st. C.
- 4. Tepelné ztráty v místnosti DŘT jsou cca 300W.
- Rozsah povolených provozních teplot je s ohledem na baterie 17 - 24st. C

Vysvětlivky:

- Trasa sdělovacích kabelů
- Trasa optických kabelů
- Trasa napájecích kabelů

Sdělovací a napájecí kabely uloženy v kabelovém prostoru objektu. Pokud budou kabely uloženy na stěně, budou instalovány do vkládacích lišt, přes stěnu projdou v ochranné korugované (elektroinstanční) trubce.

Při instalačních pracích je nutno respektovat rozvody po (a ve) ve stěnách. Manipulace na sděl.zařízení musí být prováděny pouze se souhlasem příslušné správy železničních telekomunikací .

Při montáži vnitřních rozvodů je nutné dále respektovat:

- * ČSN 34 2300 Předpisy pro vnitřní rozvody sděl. zařízení
- * ČSN 33 2000–4–41 ed.2 Ochrana před úrazem elektrickým proudem

Paré:

Orientační schéma:

Razítko oprávněné osoby:

Revize:		Datum:		Podpis:		Datum:		Kontroloval:	

Stavebník / investor:	Správa železnic, státní organizace	 SPRÁVA ŽELEZNIC
Adresa:	Dlážděná 1003/7, 110 00 Praha 1	
Zástupce investora:	Stavební správa západ	
Adresa:	Sokolovská 278/1955, 190 00 Praha 9	

Zhotovitel díla:		EŽ Praha, a.s.			Elektrizace Železnic Praha a.s.
Adresa:		Náměstí Hrdinů 1693/4a			
Kontakt:		140 00 Praha 4 - Nusle E: marketing@elzel.cz, www.elzel.cz			
Zhotovitel části / objektu:		EŽ Praha, a.s.			
Adresa:		Náměstí Hrdinů 1693/4a			
Kontakt:		140 00 Praha 4 - Nusle E: marketing@elzel.cz, www.elzel.cz			

Název stavby / akce:		Distribuční trafostanice Sokolov – Unifikace 22kV										Označení (S-kód): E618S39142020																								
												Zakázka: 7640209																								
Název části:		D.1.3.1 Dispečerská řídicí technika (DŘT)										Označení části: D.1.3.1																								
Název objektu:		PS 15-01 Žst. Sokolov, trafostanice 22/04kV, ED Ústí nad Labem, doplnění DŘT										Číslo objektu / komplexu: PS 15-01																								
Název přílohy:		DISPOZICE TS 22/0,4kV SOKOLOV										Číslo přílohy: 2.002																								
Název dílčí části přílohy:		Zpracovatel přílohy: Jindřich Lukašik					Měřítko: 1:50					Stupeň dokumentace:																								
		Jindřich Lukašik					Formáty: 4x4A4					DUSP																								
Kraj:		Katastrální území: Sokolov 752 223					TUDU: viz textová část					Smluvní datum zpracování: 06/2021																								
Karlovarský																																				
S-kód:		Stupeň dokumentace:					Část:					Objekt:					Podobytí:					Příloha:					Revize:									
E618S39142020		DUSP					D131X					PS1501XX										2					002					001				