


Žst. Sokolov - TS

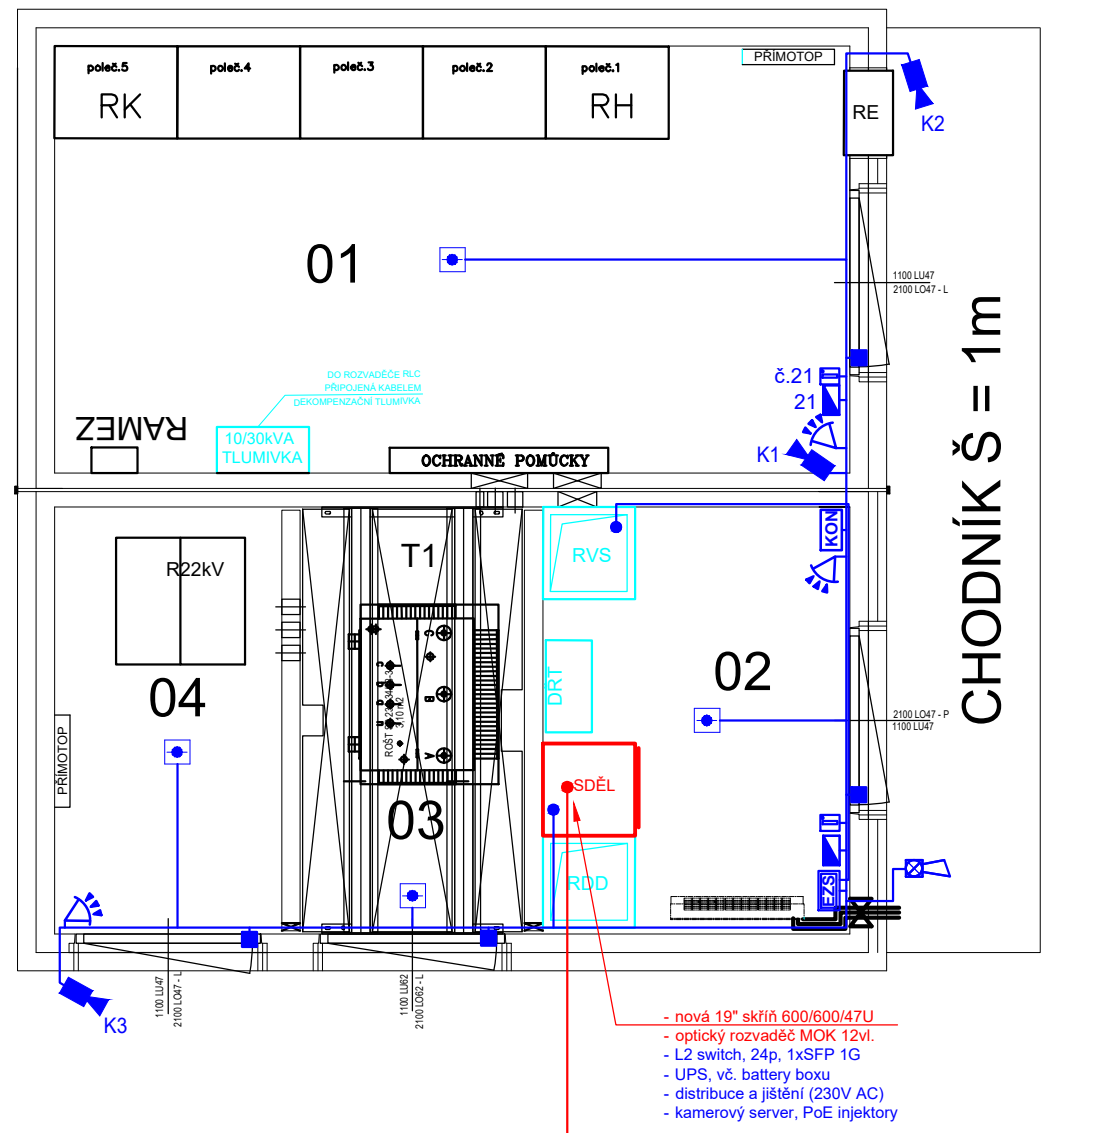

Paré:


Orientační schéma:

Razítko oprávněné osoby:

Podpis:

Datum:

Revize:	Datum:	Popis:	Kontroloval:
			-

Stavebník / investor:	Správa železnic, státní organizace	
Adresa:	Dlážděná 1003/7, 110 00 Praha 1	
Zástupce investora:	Stavební správa západ	
Adresa:	Sokolovská 278/1955, 190 00 Praha 9	

Zhotovitel díla: Adresa: Kontakt:	EŽ Praha, a.s. Náměstí Hrdinů 1693/4a 140 00 Praha 4 - Nusle E: marketing@elzel.cz , www.elzel.cz	 Elektrizace Železnic Praha a.s.
Zhotovitel části / objektu: Adresa: Kontakt:	EŽ Praha, a.s. Náměstí Hrdinů 1693/4a 140 00 Praha 4 - Nusle E: marketing@elzel.cz , www.elzel.cz	

Název stavby / akce:		Distribuční trafostanice Sokolov – Unifikace 22kV		Označení (S-kód): E618S39142020	
				Zakázka: 7640209	
Název části:		D.1.2.1 Kabelizace (místní, dálková) včetně přenosových systémů		Označení části: D.1.2.1	
Název objektu:		PS 12-01 Žst. Sokolov, trafostanice 22/04kV, úprava MK		Číslo objektu / komplexu: PS 12-01	
Název přílohy:		Dispozice objektu Trafostanice 22/04kV		Číslo přílohy: 2.003	
Název dílčí části přílohy:					
Odpovědný projektant: Jiří Šípr		Zpracovatel přílohy: Jiří Šípr		Měřítko: 1:50 Formáty: 2xA4	
Kraj: Karlovarský		Katastrální území: Sokolov 752 223		TUDU: viz textová část	
				Stupeň dokumentace: DUSP	
				Smluvní datum zpracování: 06/2021	
S-kód:		Stupeň dokumentace:		Objekt:	
Část:		Podobojekt:		Příloha:	
Revize:					
E 6 1 8 S 3 9 1 4 X		D U S P		D 1 2 1 X	
		P S 1 2 0 1 X X			
				2 0 0 3	
				0 0 1	