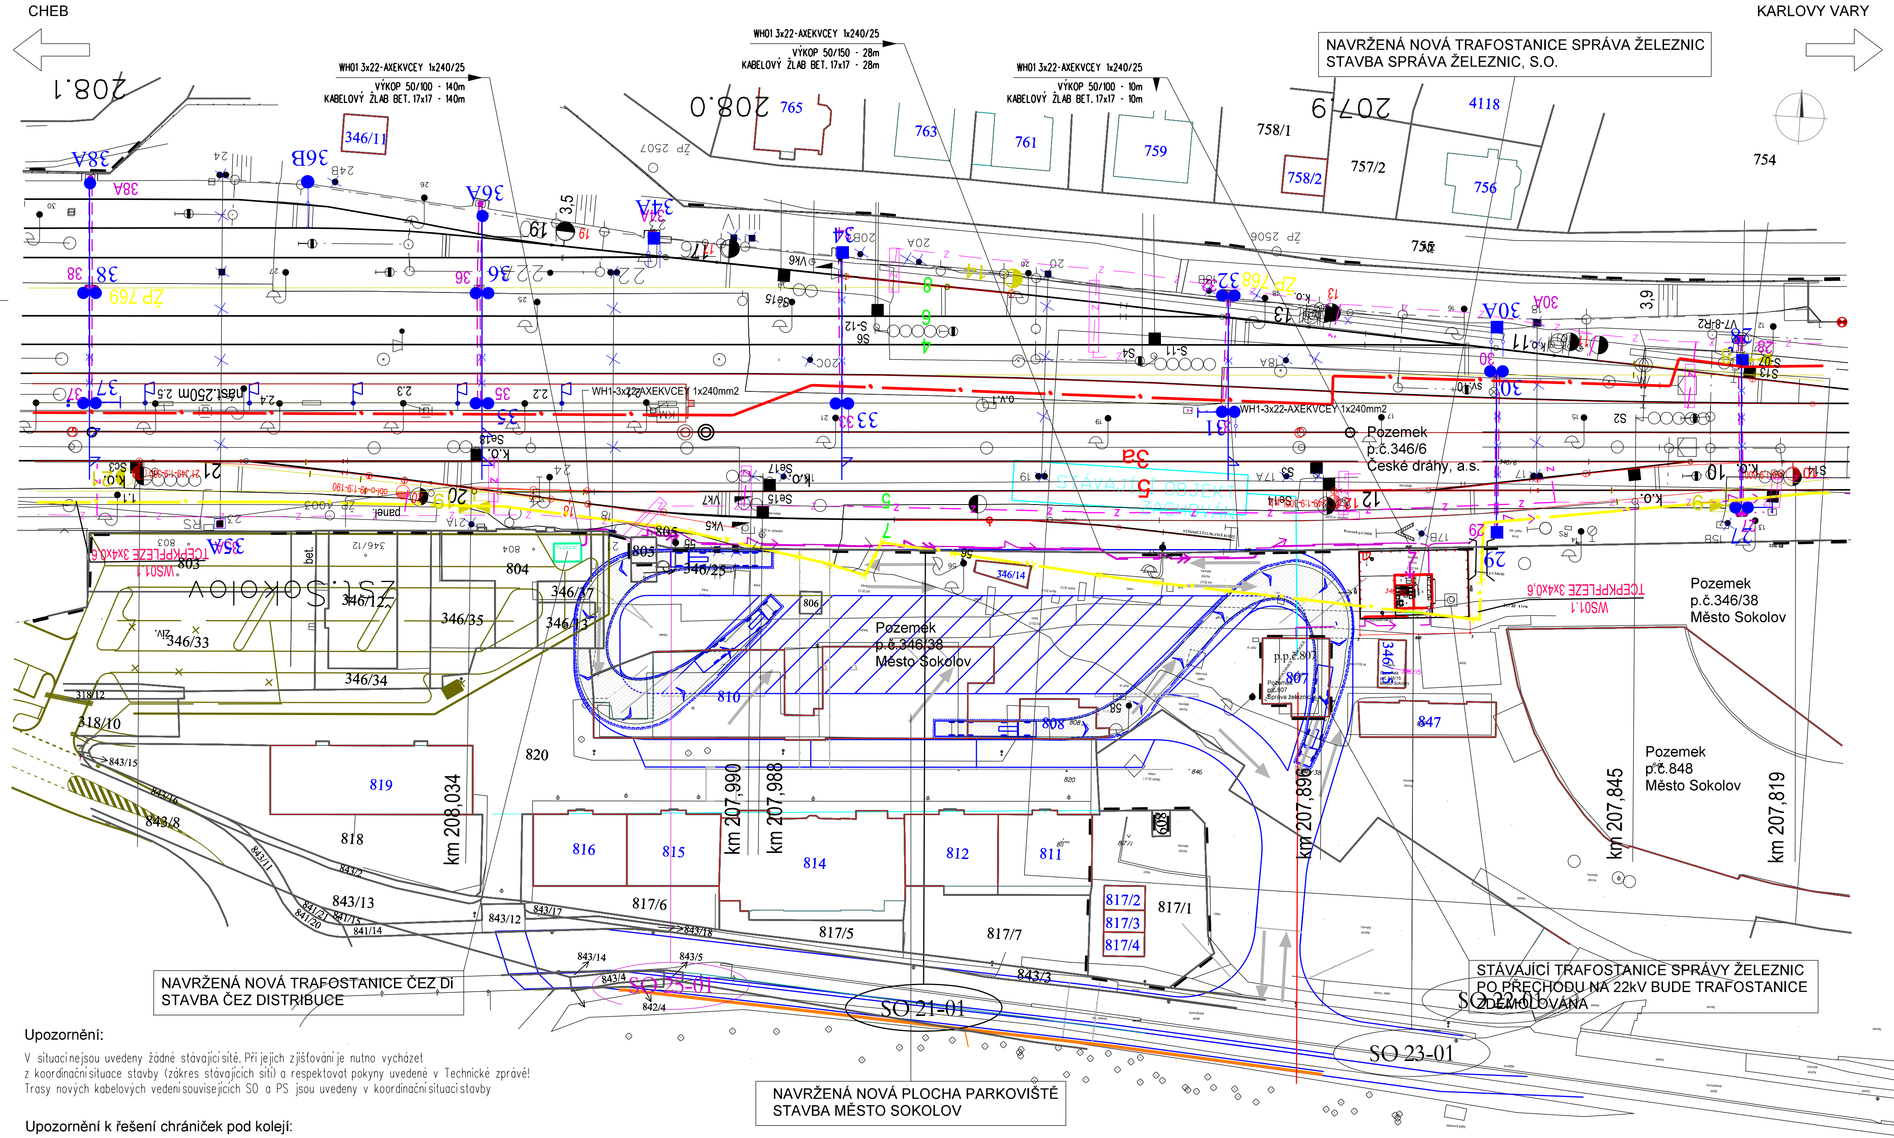

Upozornění:

V situaci nejsou uvedeny žádné stávající sítě. Při jejich zjišťování je nutno vycházet z koordinační situace stavby (zákres stávajících sítí) a respektovat pokyny uvedené v Technické zprávě! Trasy nových kabelových vedení souvisejících SO a PS jsou uvedeny v koordinační situaci stavby

Upozornění k řešení chrániček pod kolejí:

Rýhy pro zhotovení kabelového lože při křížení koleje budovat spolu s realizací kolejového spodku, chráničky vždy vyvést na povrch s dostatečnou délk.rezervou (min. 0,5m)

Revize:	Datum:	Popis:	Kontroloval:

Stavebník / investor:	**Správa železnic, státní organizace**
Adresa:	Dlážděná 1003/7, 110 00 Praha 1
Zástupce investora:	Stavební správa západ
Adresa:	Sokolovská 278/1955, 190 00 Praha 9
Zhotovitel díla:	**EŽ Praha, a.s.**
Adresa:	Náměstí Hrdinů 1693/4a
Kontakt:	140 00 Praha 4 - Nusle
	E: marketing@elzel.cz, www.elzel.cz
Zhotovitel části / objektu:	**EŽ Praha, a.s.**
Adresa:	Náměstí Hrdinů 1693/4a
Kontakt:	140 00 Praha 4 - Nusle
	E: marketing@elzel.cz, www.elzel.cz

Název stavby / akce:	**Distribuční trafostanice Sokolov – Unifikace 22kV**		Označení (S-kód): **E618S39142020**
			Zakázka: **7640209**
Název části:	D.2.1.5 Ostatní inženýrské objekty		Označení části: **D.2.3.6**
Název objektu:	**Zst. Sokolov, trafostanice 22/04kV, přípojka VN ČEZ DI**		Číslo objektu / komplexu: **SO 21-01**
Název přílohy:	SITUACE 1:500		Číslo přílohy: **2.001**
Název dílčí části přílohy:	####		
Odpovědný projektant:	Zpracovatel přílohy:	Měřítko: 1:500	Stupeň dokumentace: DUSP
Jasoň Svoboda	Jasoň Svoboda	Formáty: XxA4	
Kraj:	Katastrální území:	TUDU:	Smluvní datum zpracování:
Karlovarský	viz textová část	viz textová část	06/2021

S-kód	Stupeň dokumentace	Část	Objekt	Podobjekt	Příloha	Revize
E618S39142X	DURX	D2362X	SO21012XX		2	001	001

DOKUMENT LZE UŽÍVAT POUZE VE SMYSLU PŘÍSLUŠNÉ SMLOUVY O DÍLO, ZÁKON. JEHO ČÁST NEMŮŽE BÝT DLE ZÁKONA č.121/2000 Sb. KOPÍROVÁNA NEBO JINÝM ZPŮSOBEM ROZŠIŘOVÁNA BEZ SOUHLASU EŽ PRAHA a.s.