Upozornění:

V situaci jsou uvedeny stávající sítě. Při jejich zjišťování je nutno vycházet z podkladů správců sítě a koordinačních situace stavby (správci stávajících sítí a respektovat pokyny uvedené v Technické zprávě!

V zájmovém území stavby se nachází sítě, které budou před zahájením stavby vyřízeny:
Správy železnic, s.o. - dle vyjádření kabel. vedení EOV,DOUO
CD Telematika, a.s. - dle vyjádření kabel. vedení
Cez Distribuce - VN a NN - součástí přeložky ČEZ souběžná stavba
Vodárna Sokolov - dle vyjádření kanalizace DN300, minimálně 3m od stavby

Stávající sítě:

- Stávající podzemní sítě Správa železnic, s.o. - SSZT
- Stávající podzemní sítě Správa železnic, s.o. - ST
- Stávající podzemní sítě Správa železnic, s.o. - SEE
- Stávající podzemní sítě Správa železnic, s.o. - SEE - Přeložka kab. vedení EOV
- DN300-KANALIZACE — Stávající podzemní sítě CD Telematika, a.s.
- Cista — Stávající podzemní sítě Vodárna Sokolov.
- ČEZ NN — Stávající podzemní sítě Četin
- ČEZ VN — Stávající podzemní sítě ČEZ Distribuce
- Stávající podzemní sítě ČEZ Distribuce

Navržené sítě:

- TR ČEZ Di — Navržená trafostanice - stavba ČEZ Distribuce
- Navržená kabelová trasa - PS 12-01
- Navržená kabelová trasa - SO 25-01
- Navržená kabelová trasa - SO 21-01

CHEB

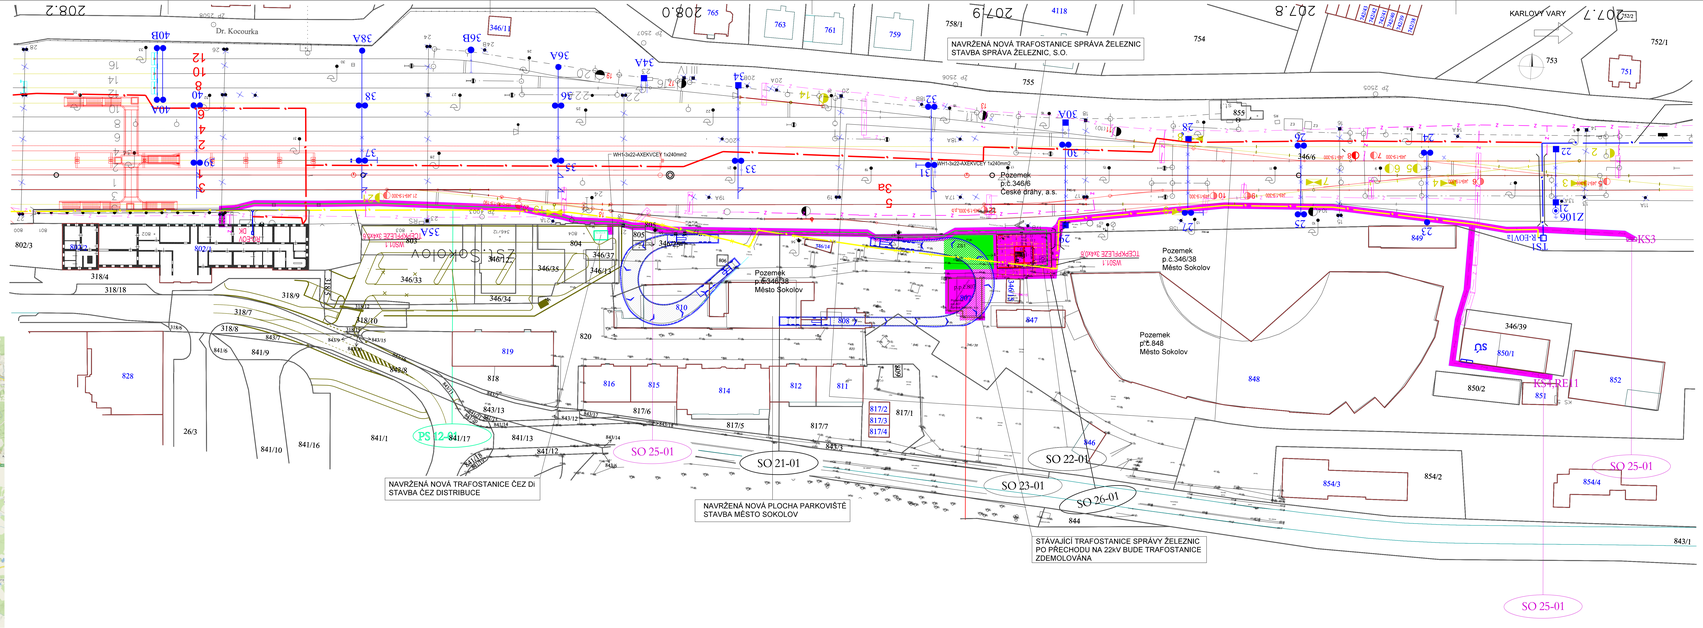

Navržené sítě:

- Hranice a lomové body výkup pro SŽ - řešeno investorem
- Demolice stávající trafostanice
- Zařízení staveniště
- Obvod stavby
- Hranice pozemku Správy železnic, s.o.

Revize:	Datum:	Popis:	Kontrolovat:

Stavebník / investor:	**Správa železnic, státní organizace**
Adresa:	Dlážděná 1003/7, 110 00 Praha 1
Kontaktní osoba investora:	Ing. Jaroslav Mašek
Adresa:	Drahobejlova 978/28b, 190 00 Praha 9
Zhotovitel díla:	**EZ Praha, a.s.**
Adresa:	Náměstí Hrdinů 1693/4a 140 00 Praha 4 - Nusle
Kontakt:	E: marketing@ezbet.cz, www.ezbet.cz
Zhotovitel části - objektu:	**EZ Praha, a.s.**
Adresa:	Náměstí Hrdinů 1693/4a 140 00 Praha 4 - Nusle
Kontakt:	E: marketing@ezbet.cz, www.ezbet.cz

Název stavby / akce:	**Distribuční trafostanice Sokolov – Unifikace 22kV**	Označení (číslo):	**E615539143520**
		Zakázka:	**764220**
Název části:	**C SITUAČNÍ VÝKRESY**	Označení části:	**C**
Název objektu:	**KOORDINAČNÍ SITUACE STAVBY**	Číslo objektu / komplexu:	**C2**
Název přílohy:	**KOORDINAČNÍ SITUACE STAVBY**	Číslo přílohy:	**1.002**
Název dílčí části přílohy:	**2222**		
Odpovědný projektant:	Zpracovatel přílohy:	Měřítko: 1:500	Stupeň dokumentace: **DUSP**
Jakoš Svoboda	Jakoš Svoboda	Formát/y: A4A4	
Kontrolovala:	Schválil/a/ (jméno):	Počet listů:	Datum/ datum zpracování:
Kontrolovala:	Ing. Jaroslav Mašek	Číslo listu/ list:	28/2021

E R I E S T A V B A A.S. O S T R A V A 4 4 5 4 1 0 2 5 0 1 0 5 0 0 0