POHLED KE KOLEJIŠTI
M 1:50

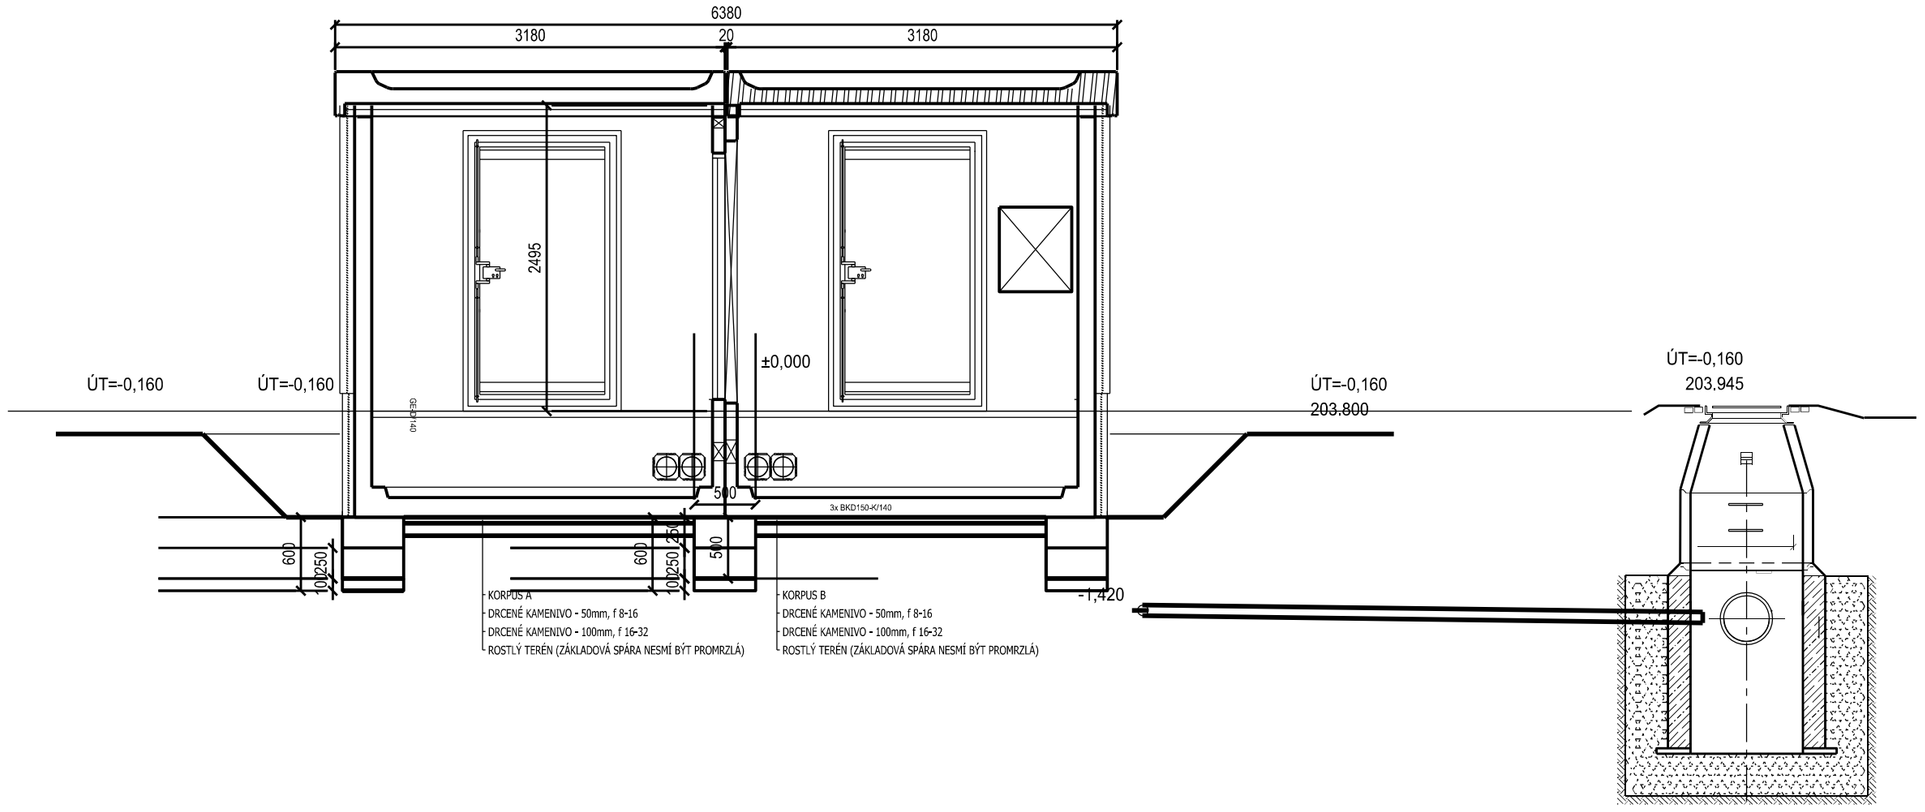

POHLED OD KOLEJIŠTĚ
M 1:50

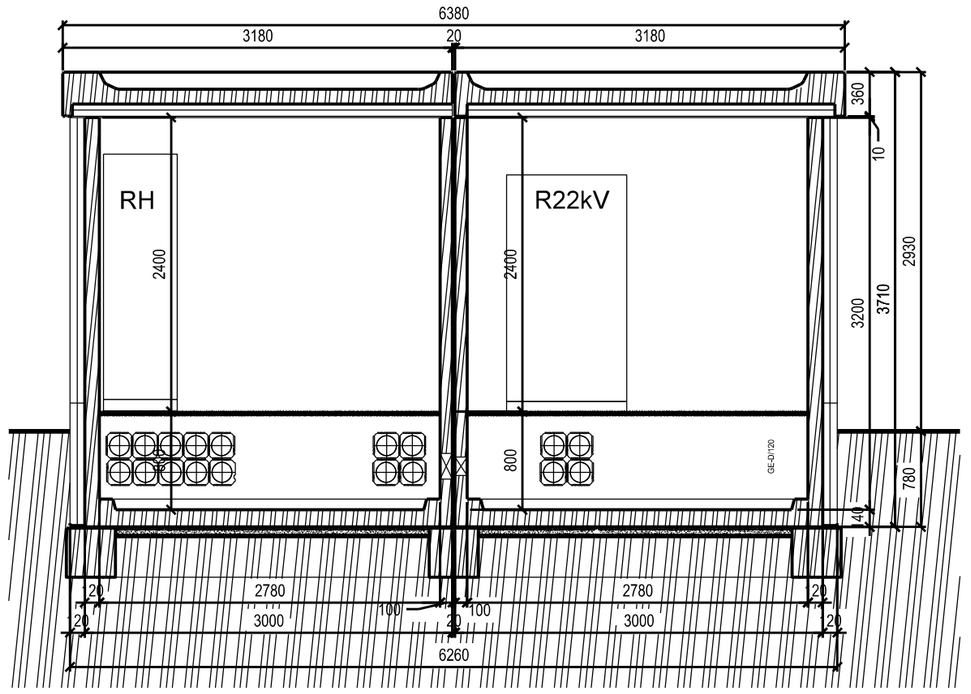

POHLED SMĚR KARLOVY VARY
M 1:50

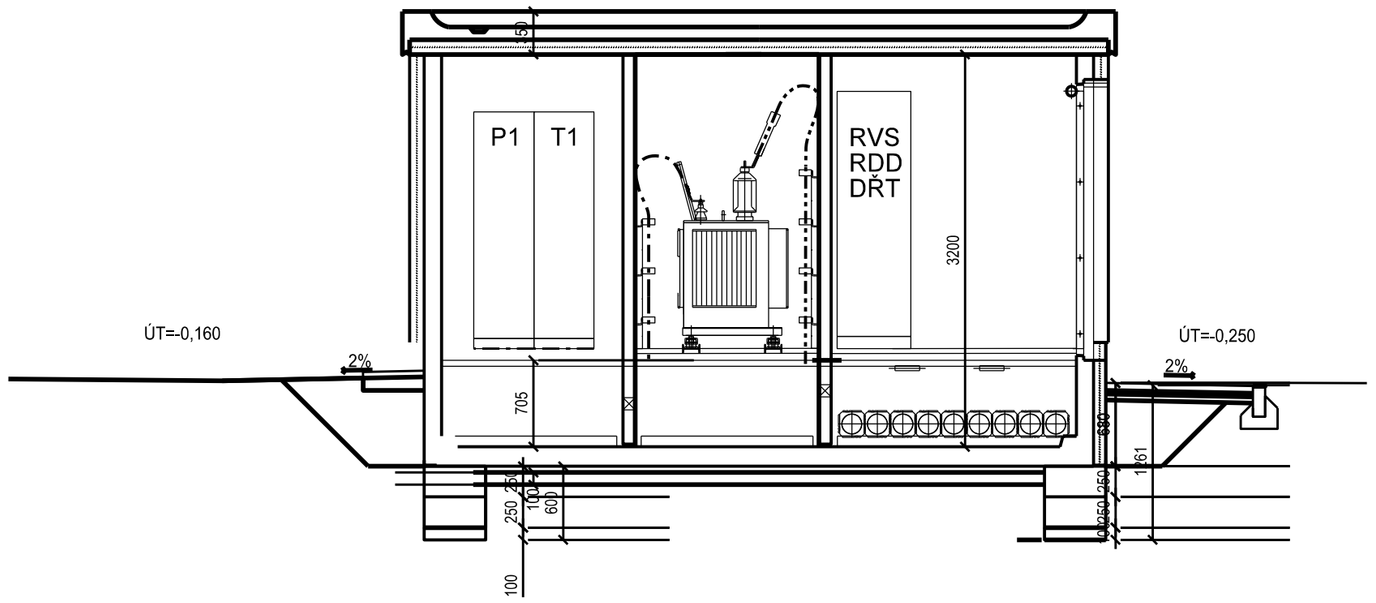

Revize:	Datum:	Popis:	Kontroloval:

Stavebník / investor:	**Správa železnic, státní organizace**
Adresa:	Dlážděná 1003/7, 110 00 Praha 1
Zástupce investora:	Stavební správa západ
Adresa:	Sokolovská 278/1955, 190 00 Praha 9

Zhotovitel díla:	**EŽ Praha, a.s.**
Adresa:	Náměstí Hrdinů 1693/4a
Kontakt:	140 00 Praha 4 - Nusle E: marketing@elzel.cz, www.elzel.cz
Zhotovitel části / objektu:	**EŽ Praha, a.s.**
Adresa:	Náměstí Hrdinů 1693/4a
Kontakt:	140 00 Praha 4 - Nusle E: marketing@elzel.cz, www.elzel.cz

Název stavby / akce:	**Distribuční trafostanice Sokolov – Unifikace 22kV**		Označení (S-kód): **E618S39142020** Zakázka: **7640209**
Název části:	D.2.3.6 Rozvody vn, nn, osvětlení a dálkové ovládání odpojovačů		Označení části: **D.1.3.5**
Název objektu:	**Žst. Sokolov, trafostanice 22/04kV, technologie část SŽ**		Číslo objektu / komplexu: **PS 17-01**
Název přílohy: Název dílčí části přílohy:	ŘEZY - POHLEDY ####		Číslo přílohy: **2.003**
Odpovědný projektant: Jasoň Svoboda	Zpracovatel přílohy: Jasoň Svoboda	Měřítko: 1:500 Formáty: XxA4	Stupeň dokumentace: DUSP
Kraj: Karlovarský	Katastrální území: viz textová část	TUDU: viz textová část	Smluvní datum zpracování: 06/2021

S-kód:	Stupeň dokumentace:	Část:	Objekt:	Podobjekt:	Příloha:	Revize:
E618S39142X	DURX	D1355X	PS17012XX		2003	P01

DOKUMENT LZE UŽÍVAT POUZE VE SMYSLU PŘÍSLUŠNÉ SMLOUVY O DÍLO. ŽÁDNÁ JEHO ČÁST NEMŮŽE BÝT DLE ZÁKONA č.121/2000 Sb. KOPÍROVÁNA NEBO JINÝM ZPŮSOBEM ROZŠIŘOVÁNA BEZ SOUHLASU EŽ PRAHA a.s.