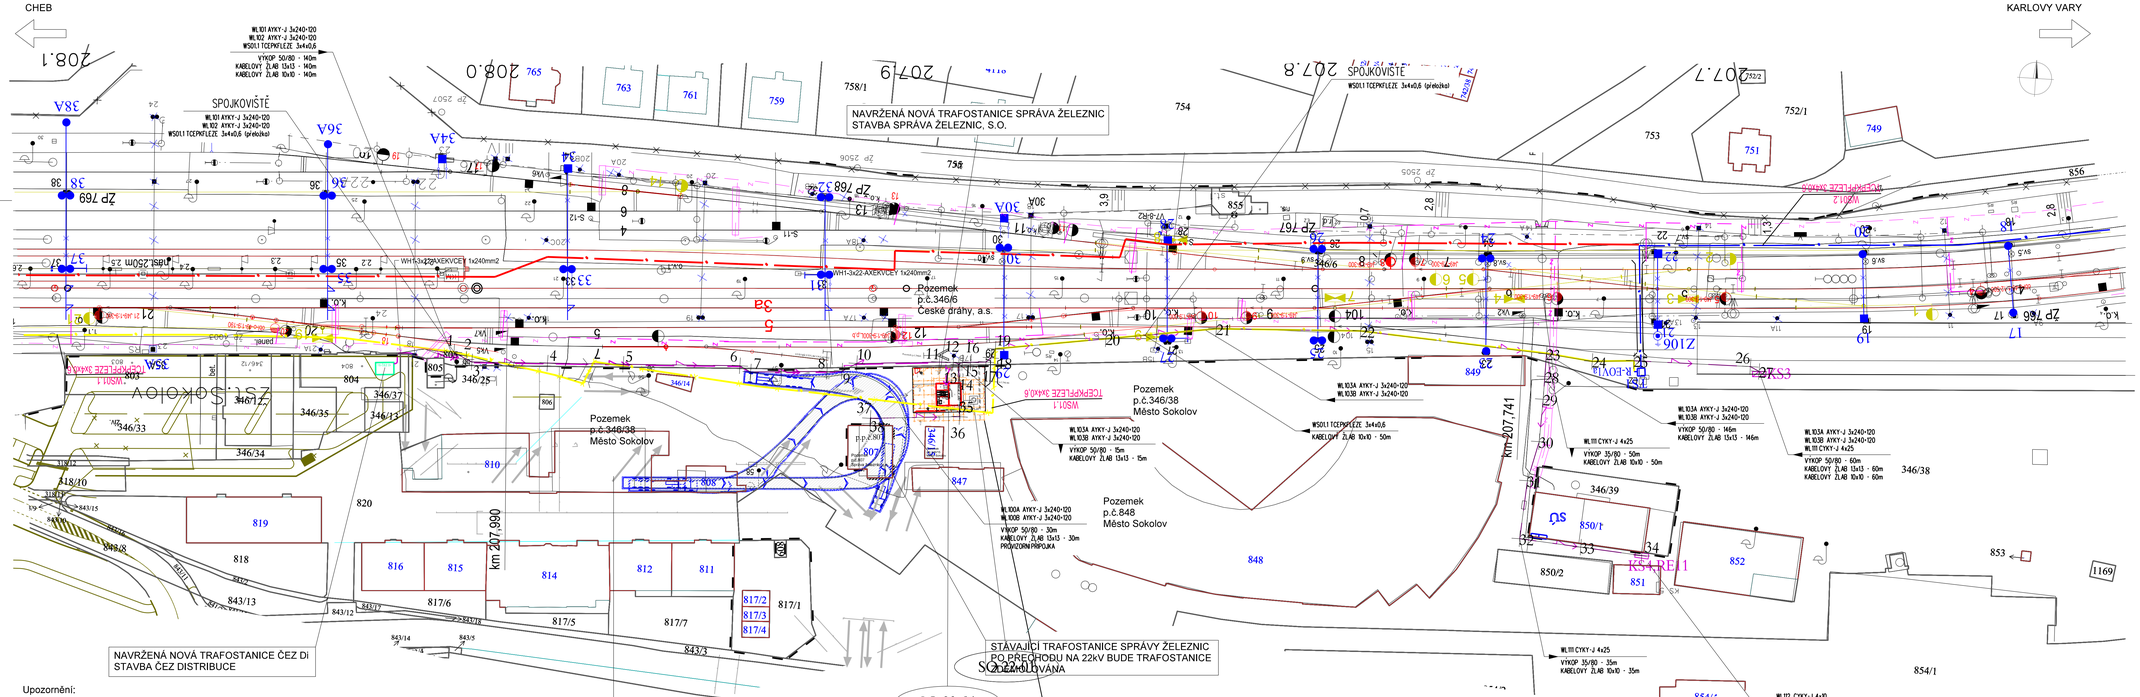

Upozornění:

V situaci nejsou uvedeny žádné stávající sítě. Při jejich zjišťování je nutno vycházet z koordinační situace stavby (zákres stávajících sítí a respektovat pokyny uvedené v Technické zprávě! Trasy nových kabelových vedení související s SO a PS jsou uvedeny v koordinační situaci stavby

Upozornění k řešení chrániček pod kolejí:

Rýhy pro zhotovení kabelového lože přikřižení koleje budovat spolu s realizací kolejového spodku, chráničky vždy vyvést na povrch s dostatečnou délk.rezervou (min. 0,5m)

Revize:	Datum:	Popis:	Kontroloval:

Stavebník / investor:	**Správa železnic, státní organizace**
Adresa:	Dlážděná 1003/7, 110 00 Praha 1
Zástupce investora:	Stavební správa západ
Adresa:	Sokolovská 278/1955, 190 00 Praha 9
Zhotovitel díla:	**EŽ Praha, a.s.**
Adresa:	Náměstí Hrdinů 1693/4a
Kontakt:	140 00 Praha 4 - Nusle
	tel.: marketing@elzet.cz, www.elzet.cz
Zhotovitel části / objektu:	**EŽ Praha, a.s.**
Adresa:	Náměstí Hrdinů 1693/4a
Kontakt:	140 00 Praha 4 - Nusle
	tel.: marketing@elzet.cz, www.elzet.cz

Název stavby / akce:	**Distribuční trafostanice Sokolov – Unifikace 22kV**	Označení (S-kód):	**E618S39142020**
		Zakázka:	**7640209**
Název části:	D.2.3.6 Rozvody vn, nn, osvětlení a dálkové ovládání odpojovačů	Označení části:	**D.2.3.6**
Název objektu:	**Zeh, Sokolov, trafostanice 22/04kV, úprava sálmoprovodných rozvodů SŽ**	Číslo objektu / komplexu:	**SO 25-01**
Název přílohy:	SITUACE 1:500	Číslo přílohy:	**2.001**
Název části přílohy:	####		
Odpovědný projektant:	Zpracovatel přílohy:	Měřítko: 1:500	Stupeň dokumentace: DUSP
Jakoš Svoboda	Jakoš Svoboda	Formáty: XxA4	
Kraj:	Katastrální území:	Ruzyně	Smluvní datum zpracování: 06/2021
Karlovarský	Viz textová část	Viz textová část	

| Etapa | | |