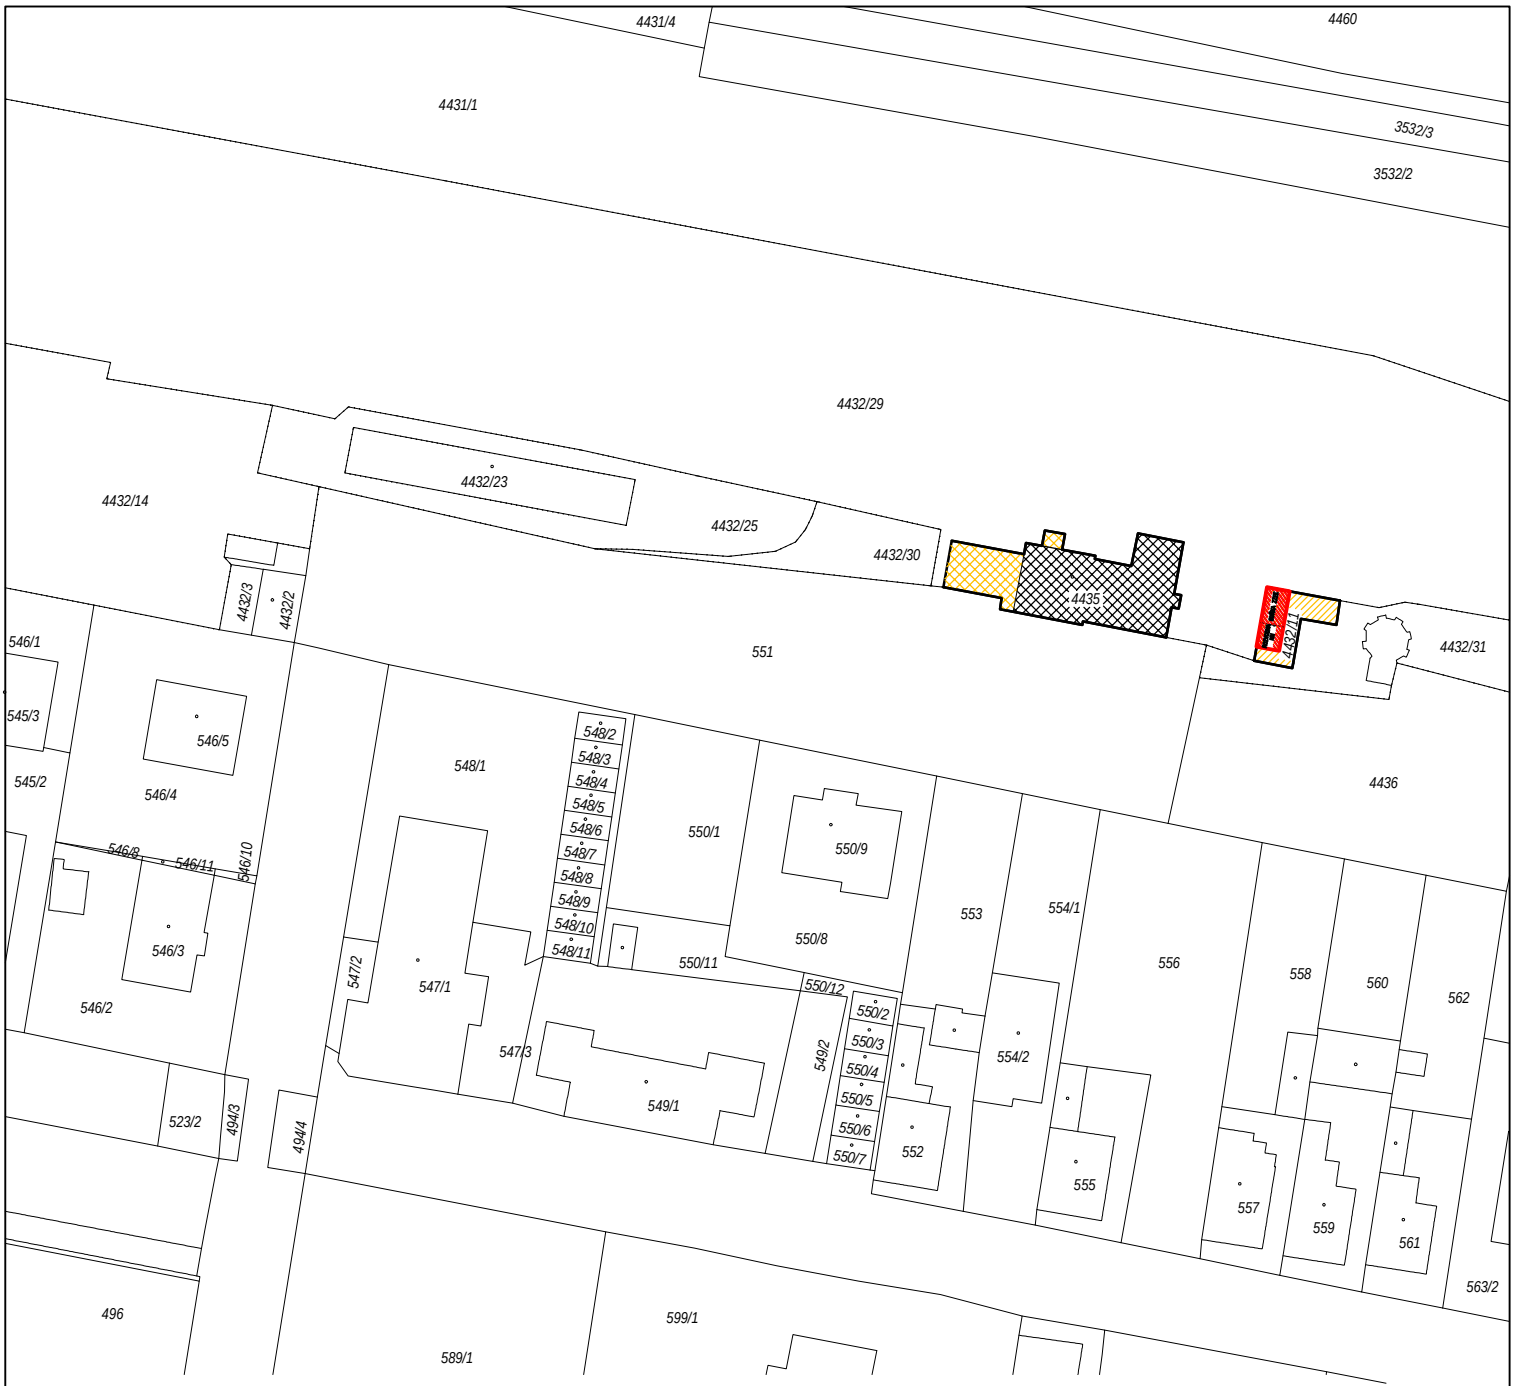

LEGENDA

- BUDOVA ON č.p. 84, KRAVAŘE
- BUDOVA ON č.p. 84, KRAVAŘE – BOURANÁ ČÁST
- BOURANÁ BUDOVA WC
- NOVÝ OBJEKT ZZEE A ROZVODNY NN, DVĚ TYPIZOVANÉ BUŇKY (BUŇKA ZZEE 3,06x4,76x2,25m, BUŇKA ROZVODNY NN 3,06x3,21x2,25m)

S

VEDOUCÍ PROJEKTANT:	ZODP.PROJEKTANT:	VYPRACOVAL:
Ing.Jana Marková	Ing.Tomáš Pacola	Ing. Pavel Socha

INVESTOR: Správa železnic, s.o., Dlážděná 1003/7, Praha 1, 110 00

MÍSTO STAVBY: Nádražní 84, Kravaře, k.ú. Kravaře ve Slezsku, parc.č. 4435, 4432/11, 4432/29, 4432/31, 4436 A 551

YARD service s.r.o.
Suderova 2024/8
709 00 Ostrava-Mar. Hory
IČO: 28633202

AKCE:

KRAVAŘE ON
REKONSTRUKCE VÝPRAVNÍ BUDOVY

DATUM	09/2019
STUPEŇ	DSP
ZAKÁZKOVÉ ČÍSLO	–

VÝKRES: SITUACE

MĚŘÍTKO	ČÍSLO VÝKRESU
1:1000	C.02