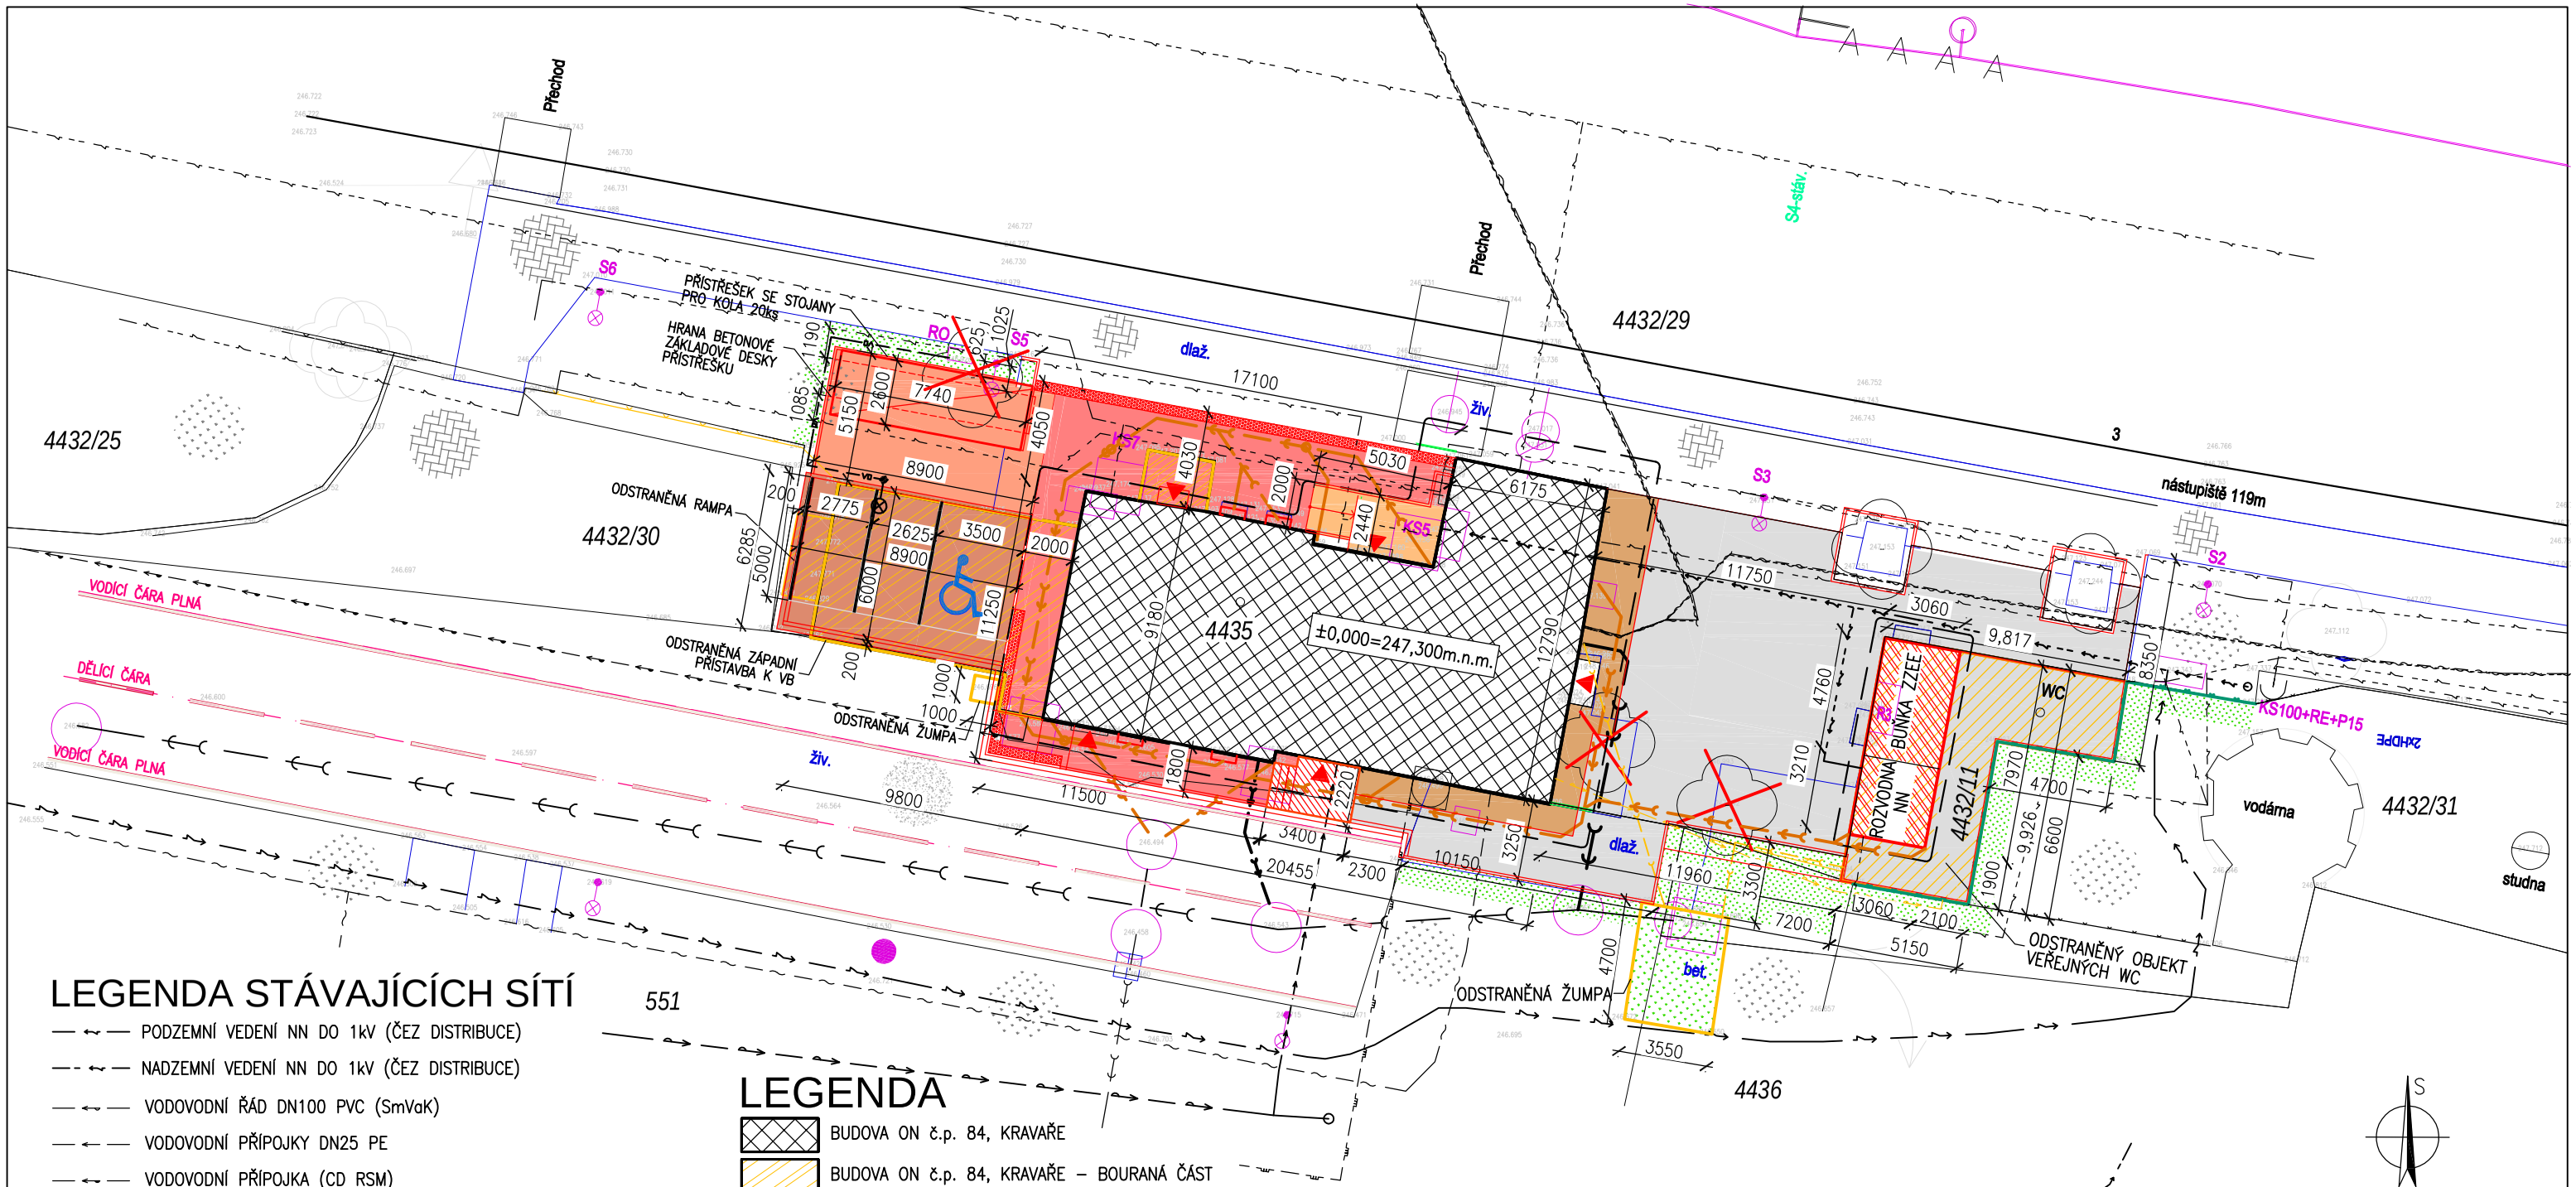

LEGENDA STÁVAJÍCÍCH SÍTÍ

- PODZEMNÍ VEDENÍ NN DO 1kV (ČEZ DISTRIBUCE)
- NADZEMNÍ VEDENÍ NN DO 1kV (ČEZ DISTRIBUCE)
- VODOVODNÍ ŘÁD DN100 PVC (SmVaK)
- VODOVODNÍ PŘÍPOJKY DN25 PE
- VODOVODNÍ PŘÍPOJKA (CD RSM)
- SPLAŠKOVÁ KANALIZACE KAM 250
- PODZEMNÍ VEDENÍ SÍTÍ ELEKTRONICKÝCH KOMUNIKACÍ (ČD TELEMATIKA) – 2 podzemní kabelové trasy
- PODZEMNÍ VEDENÍ SÍTÍ SSZT
- PODZEMNÍ VEDENÍ SÍTÍ ELEKTRONICKÝCH KOMUNIKACÍ, METALICKÝ KABEL (CETIN)
- STL PLYNOVOD (GasNet)
- PODZEMNÍ KABELOVÉ VEDENÍ NN (SEE)
- PODZEMNÍ KABELOVÉ VEDENÍ

LEGENDA NOVÝCH SÍTÍ

- REKONSTRUOVANÁ PŘÍPOJKA SPLAŠKOVÉ KANALIZACE PVC DN 150
- DEŠŤOVÁ KANALIZACE PVC DN 100–150
- ZEMNÍCÍ PÁSEK FeZn 30x4
- KABELOVÁ TRASA NOVÝCH KABELŮ
- VEDENÍ VO
- ZASLEPENÉ STÁVAJÍCÍ PŘÍPOJKA SPLAŠKOVÉ KANALIZACE
- ZASLEPENÁ PŘÍPOJKA VODY
- NOVÝ OSVĚTLOVACÍ STOŽÁR

LEGENDA

- BUDOVA ON č.p. 84, KRAVAŘE
- BUDOVA ON č.p. 84, KRAVAŘE – BOURANÁ ČÁST
- BOURANÁ BUDOVA WC
- NOVÝ OBJEKT ZZEE A ROZVODNY NN, DVĚ TYPIZOVANÉ BUŇKY (BUŇKA ZZEE 3,06x4,76x2,25m, BUŇKA ROZVODNY NN 3,06x3,21x2,25m)
- NOVÉ NEBO REKONSTRUOVANÉ KOMUNIKACE PRO PĚŠÍ – CHODNÍKY A PLOCHA NÁSTUPIŠTĚ, POVRCH Z BETONOVÉ ZÁMKOVÉ DLAŽBY
- NOVÝ BEZBARIÉROVÝ PŘÍSTUP – VYROVNÁVACÍ CHODNÍK A RAMPA S PODESTOU, POVRCH Z BETONOVÉ ZÁMKOVÉ DLAŽBY
- PLOCHA K ODSTAVENÍ JÍZDNÍCH KOL, POVRCH Z DLAŽBY KLADENÉ DO DRENÁŽNÍCH BLOKU, S PŘÍSTŘEŠKEM SE STOJANY PRO 20 KOL
- NOVÉ NEBO REKONSTRUOVANÉ ZPEVNĚNÉ MANIPULAČNÍ PLOCHY POCHŮZÍ I POJÍZDNÉ (VJEZD ZA ÚČELEM UDRŽBY TECHNOLOGICKÉHO OBJEKTU) POVRCH Z DLAŽBY KLADENÉ DO DRENÁŽNÍCH BLOKU
- NOVÉ ZPEVNĚNÉ MANIPULAČNÍ POJÍZDNÉ PLOCHY, POVRCH Z DLAŽBY KLADENÉ DO DRENÁŽNÍCH BLOKU
- NOVÉ NEBO REKONSTRUOVANÉ ZPEVNĚNÉ MANIPULAČNÍ PLOCHY POCHŮZÍ I POJÍZDNÉ (VJEZD ZA ÚČELEM ÚDRŽBY TECHNOLOGICKÉHO OBJEKTU) POVRCH Z BETONOVÉ ZÁMKOVÉ DLAŽBY
- NOVÉ PŘÍSTUPOVÉ SCHODIŠTĚ A VSTUPNÍ PODESTA
- NOVĚ VEGETAČNĚ UPRAVENÉ PLOCHY, ZÁVOZ ORNIČNÍ VRSTVOU tl. 0,3m A VÝSEV TRAVNÍ SMĚSÍ
- NOVÝ VAROVNÝ PÁS ŠÍŘKY 0,4m, BETONOVÁ DLAŽBA S BAREVNĚ I HMATOVĚ ODLIŠNÝM STRUKTUROVANÝM POVRCHEM
- STÁVAJÍCÍ TRAVNATÉ PLOCHY
- STÁVAJÍCÍ CHODNÍK, BETONOVÁ DLAŽBA
- STÁVAJÍCÍ MÍSTNÍ KOMUNIKACE, ŽIVIČNÝ POVRCH

- STÁVAJÍCÍ OPLOCENÍ
- BOURANÉ OPLOCENÍ
- NOVÉ OPLOCENÍ, DRÁTĚNÝ PLOT
- KACENÁ ZELEŇ, 3x TUJE

S

VEDOUCÍ PROJEKTANT:	ZODP.PROJEKTANT:	VYPRACOVAL:
Ing.Jana Marková	Ing.Tomáš Pacola	Ing. Pavel Socha

INVESTOR: Správa železnic, s.o., Dlážděná 1003/7, Praha 1, 110 00

MÍSTO STAVBY: Nádražní 84, Kravaře, k.ú. Kravaře ve Slezsku, parc.č. 4435, 4432/11, 4432/29, 4432/31, 4436 A 551

YARD service s.r.o.
Suderova 2024/8
709 00 Ostrava-Mar. Hory
IČO: 28633202

AKCE:

KRAVAŘE ON
REKONSTRUKCE VÝPRAVNÍ BUDOVY

ZDRAVOTECHNIKA

DATUM	09/2019
STUPEŇ	DSP
ZAKÁZKOVÉ ČÍSLO	–
MĚŘÍTKO	1:250
ČÍSLO VÝKRESU	E.2.6.01

VÝKRES: SITUACE