


PŮDORYS 1.NP–NOVÝ STAV

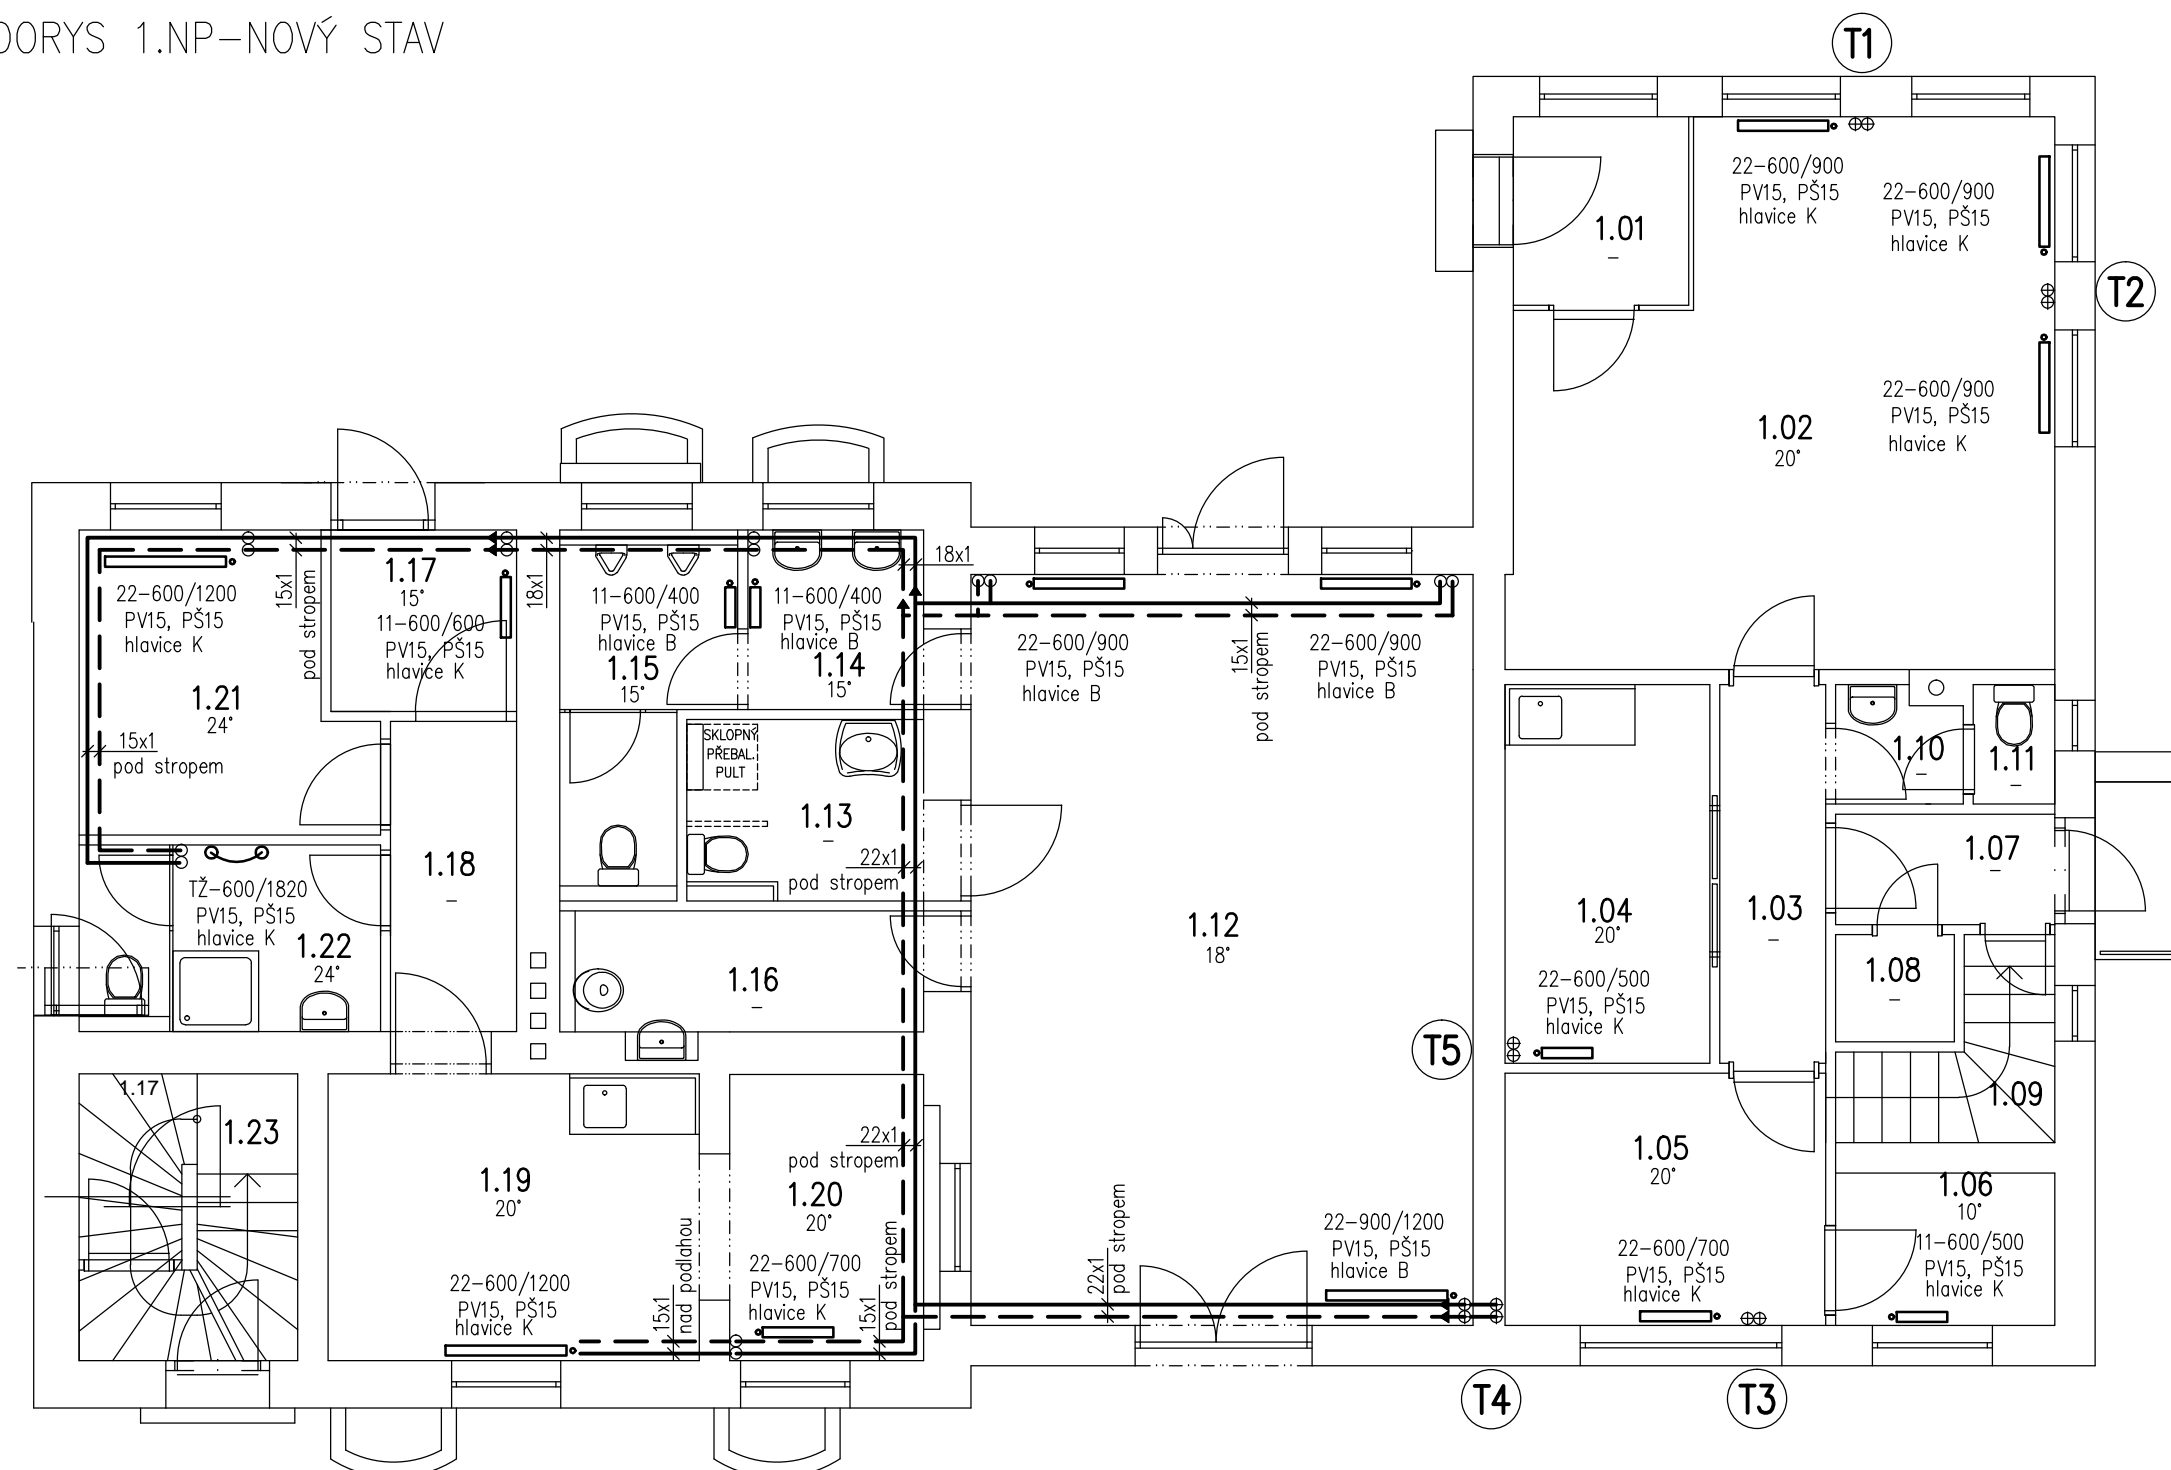

TABULKA MÍSTNOSTÍ		
OZN.	NÁZEV MÍSTNOSTI	PLOCHA [m ²]
1.01	ZÁDVEŘÍ	3,25
1.02	DOPRAVNÍ KANCELÁŘ	26,12
1.03	CHODBA	3,94
1.04	DENNÍ MÍSTNOST SŽDC	7,62
1.05	SSZT RACK	7,95
1.06	SKLAD SŽDC	3,28
1.07	CHODBA	2,38
1.08	SKLAD	1,25
1.09	SCHODIŠTĚ	3,01
1.10	PŘEDSÍŇ WC SŽDC	1,39
1.11	WC SŽDC	0,96
1.12	ČEKÁRNA	37,10
1.13	WC ŽENY A IMOBILNÍ	4,23
1.14	PŘEDSÍŇ WC MUŽI	3,11
1.15	WC MUŽI	5,34
1.16	ÚKLIDOVÁ MÍSTNOST	4,33
1.17	ZÁDVEŘÍ	3,54
1.18	CHODBA	7,28
1.19	ŠATNA+DENNÍ MÍST ČD	10,48
1.20	POKLADNA ČD	5,47
1.21	ŠATNA SŽDC	7,28
1.22	WC+SPRCHA SŽDC	5,52
1.23	SCHODIŠTĚ	6,17

LEGENDA:

NOVÝ ROZVOD ÚT Z MĚDĚNÝCH TRUBEK SPOJOVANÝCH LISOVÁNÍM
(NEBO Z TRUBEK Z UHLÍKOVÉ OCELI SPOJOVANÝCH LISOVÁNÍM)


NOVÁ OTOPNÁ TĚLESA OCELOVÁ DESKOVÁ KLASIK S BOČNÍM PŘIPOJENÍM

PV ... RADIÁTOROVÝ VENTIL PŘÍMÝ S PŘEDREGULACÍ

K ... TERMOSTATICKÁ HLAVICE KAPALINOVÁ typu K, S OCHRANOU PROTI DEMONTÁŽI, M30x1,5

B ... TERMOSTATICKÁ HLAVICE KAPALINOVÁ typu B, ODOLNÁ PROTI ULOMENÍ, DEMONTÁŽI, NASTAVENÍ TEPLoty SPECIÁLNÍM KLÍČEM. M30x1.5mm

PŠ ... RADIÁTOROVÉ ŠROUBENÍ UZAVÍRACÍ PŘÍMÉ

VEDOUCÍ PROJEKTANT:		ZODP.PROJEKTANT:	VYPRACOVAL:	<div><div>YARD service s.r.o.</div><div>Suderova 2024/8 709 00 Ostrava-Mar. Hory IČO: 28633202</div></div>	
Ing.Jana Marková		Ing.Tomáš Pacola	Ing. Petr Skála		
INVESTOR: Správa železnic, s.o., Dílážděná 1003/7, Praha 1, 110 00					
MÍSTO STAVBY: Nádražní 84, Kravaře, k.ú. Kravaře ve Slezsku, parc.č. 4435, 4432/11, 4432/29, 4432/31, 4436 A 551					
AKCE: KRAVAŘE ON REKONSTRUKCE VÝPRAVNÍ BUDOVY VYTÁPĚNÍ				DATUM	09/2019
				STUPEŇ	DSP
				ZAKÁZKOVÉ ČÍSLO	—
VÝKRES:				MĚŘÍTKO	ČÍSLO VÝKRESU
PŮDORYS 1.NP				1: 75	E.2.7.02