navazuje list L2

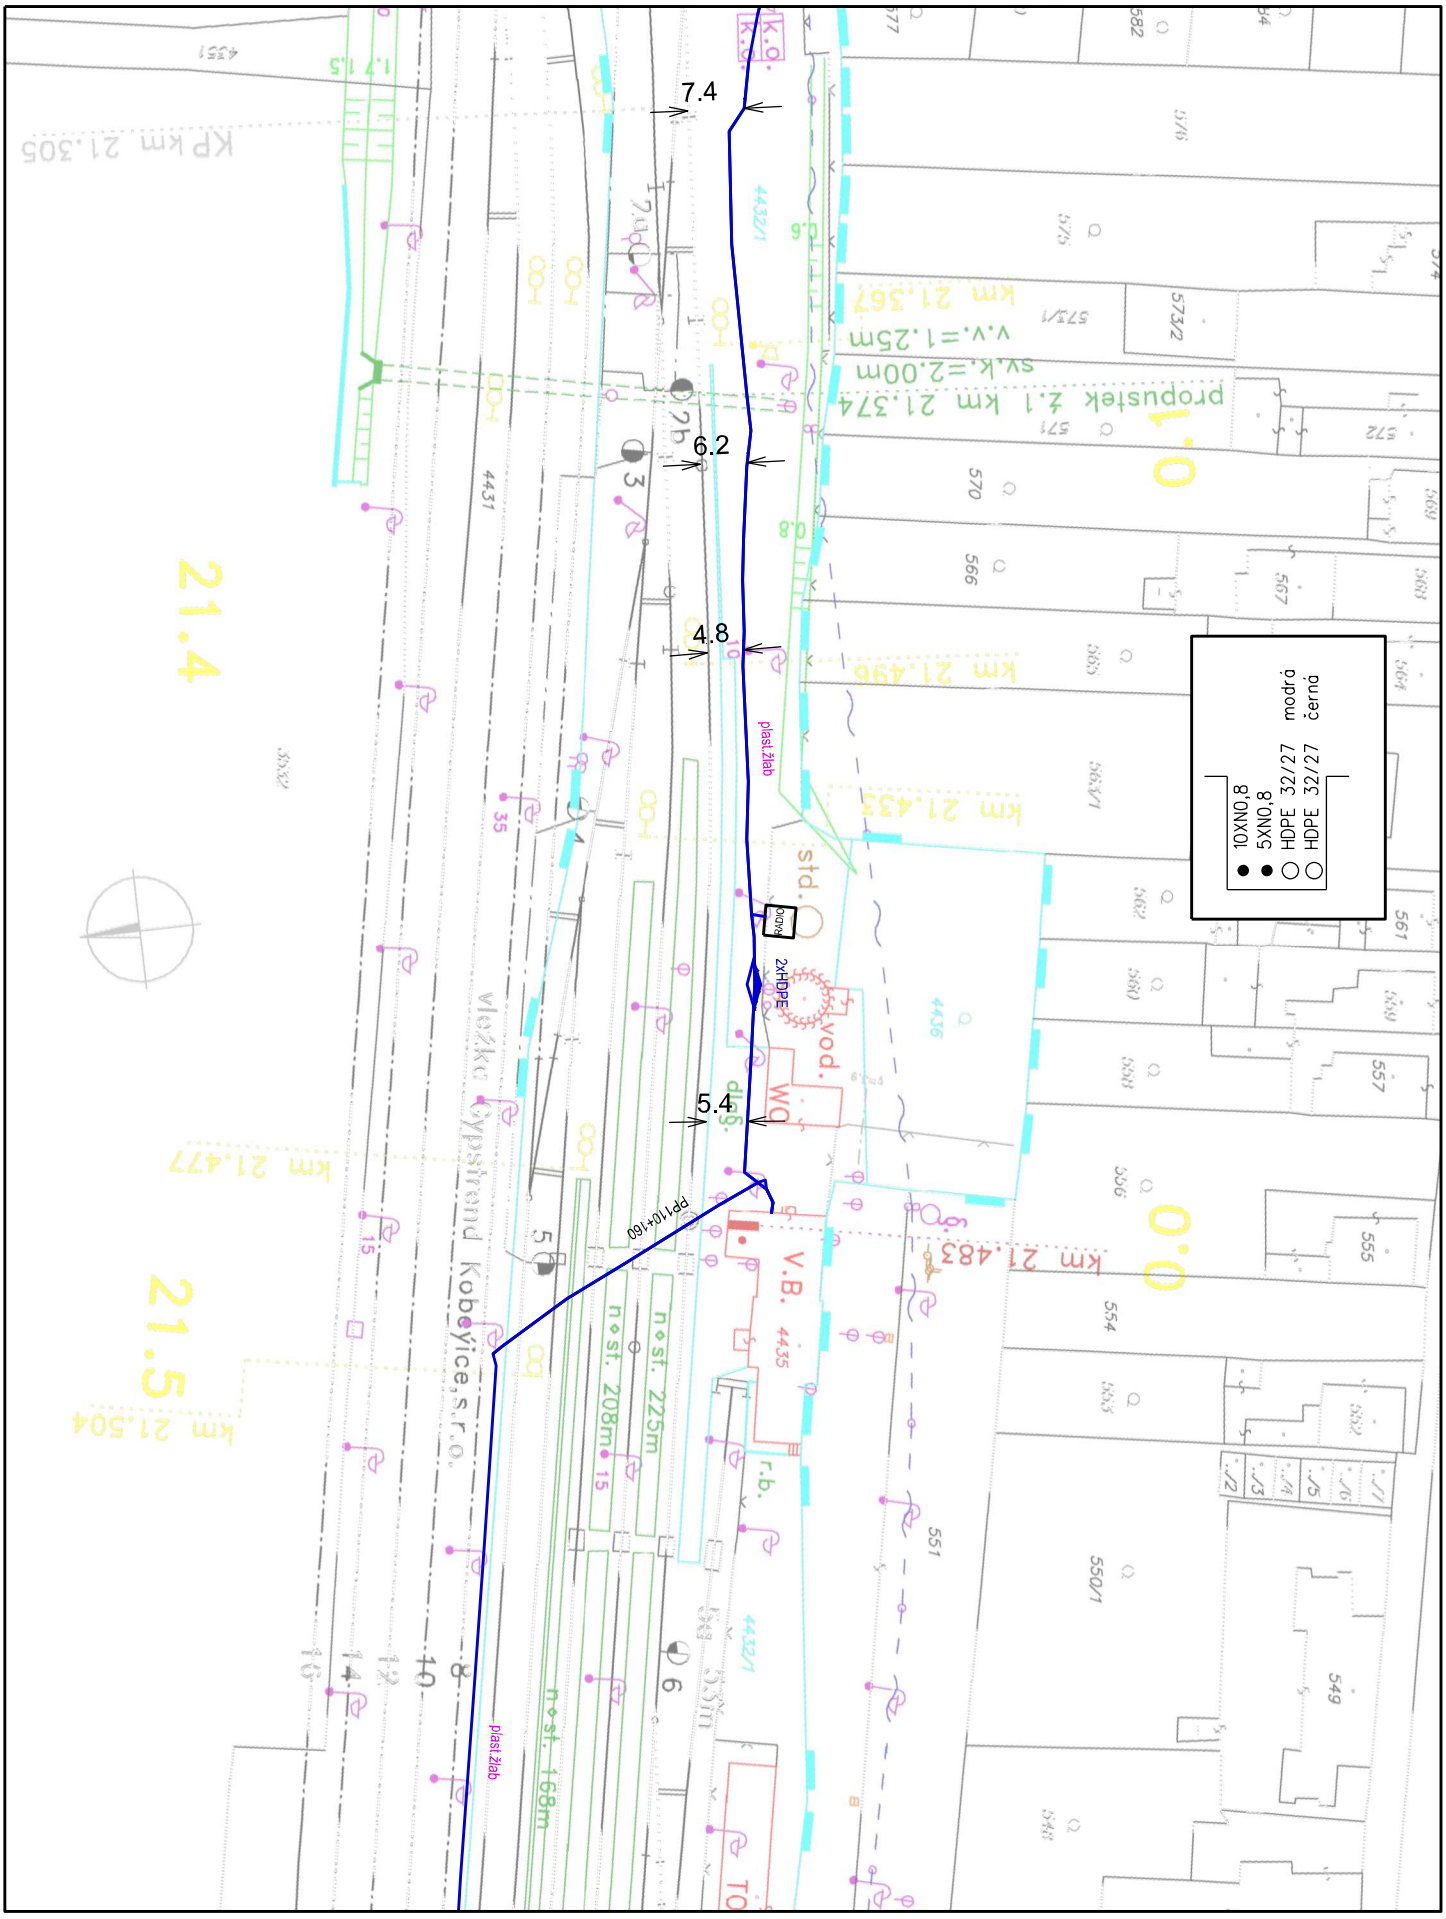

ČD-Telematika	Kravaře - Hlučín TK 5XN0,8	L1 1:1000