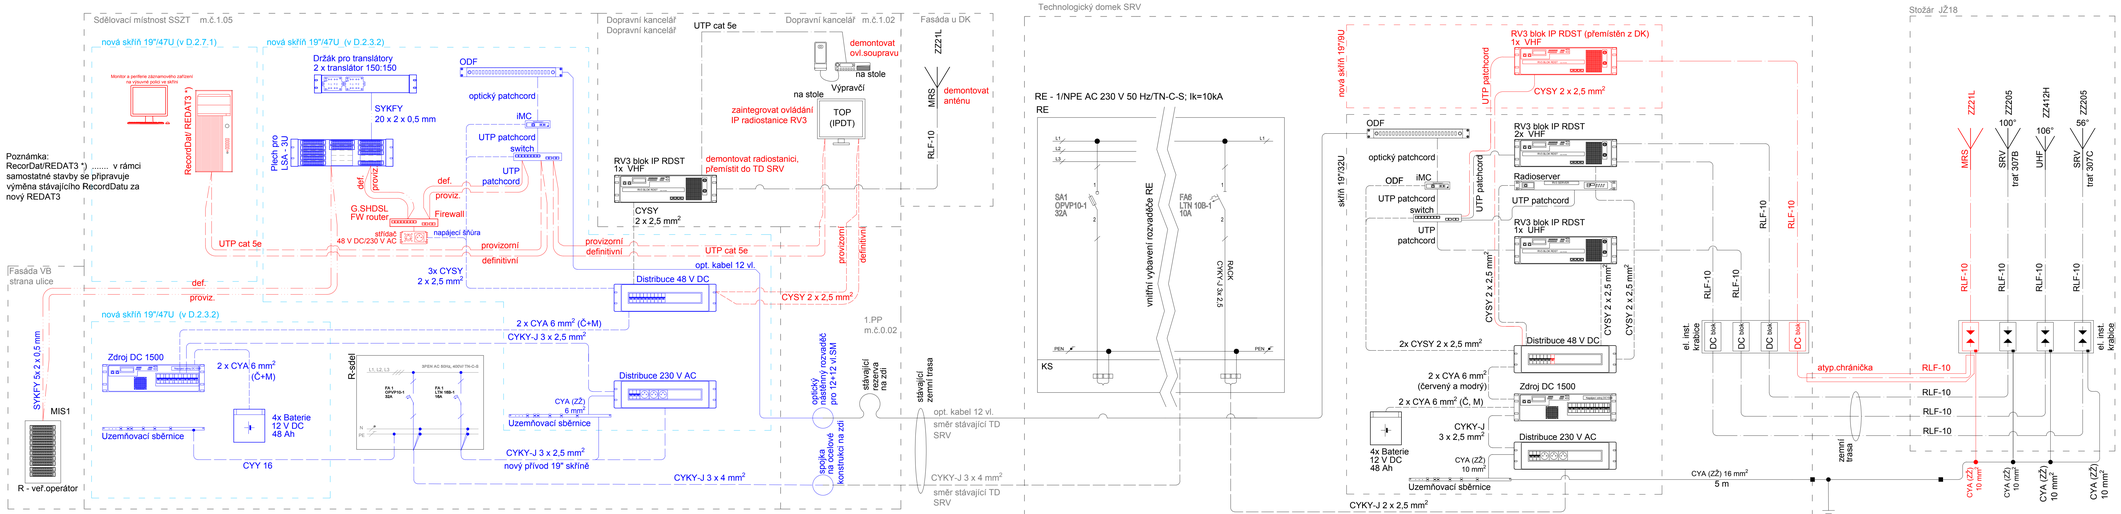

Poznámka:
RecorDat/REDAT3 *) ..... v rámci samostatné stavby se připravuje výměna stávajícího RecordDatu za nový REDAT3

Legenda:

- Zařízení stávající
- Zařízení přemístěna v rámci tohoto PS
- Zařízení přemístěné v rámci D.2.3.2/nebo dopředu připravené ze zapůjčky
- Zařízení dodáno v rámci D.2.3.2 nebo D.2.7.1

			ČÍSLO SOUPRAVY:
Č. ZMĚNY	DATUM	POPIS REVIZE	

HLAVNÍ INŽENÝR	Ing.Jana Marková	JAI YARD service Ostrava
ODPOVĚDNÝ PROJ.	Ing. Václav Kusyn	
VYPRACOVAL	Ing. Václav Kusyn	
KONTROLOVAL	Ing. Jiří Šipr	
ČÍS. ZAKÁZKY	190409-	
INVESTOR	Správa železnic, státní organizace, Dlážděná 1003/7, Praha 1, 110 00	
OBJEDNAVATEL:	------	
NÁZEV OBJEKTU:	KRAVAŘE ON REKONSTRUKCE VÝPRAVNÍ BUDOVY **D.2.8.1 Úpravy radiového zařízení**	
NÁZEV PŘÍLOHY:	**ŽST Kravaře ve Slezsku, schéma zapojení**	

IXPROJEKTA s.r.o.
Heršpická 813/5
639 00 Brno - Štýřice

KRAJ/OKRES	Severomoravský
LOKALITA	Kravaře ve Slezsku
FORMÁT	6x A4
MĚŘÍTKO	1:50
DATUM	11/2019
STUPEŇ	DSP
ČÁST DOKUM.	D.2.8.1
PŘÍLOHA	02.02