



# Trasa mezi RO a osvětlovacím stožárkem S9

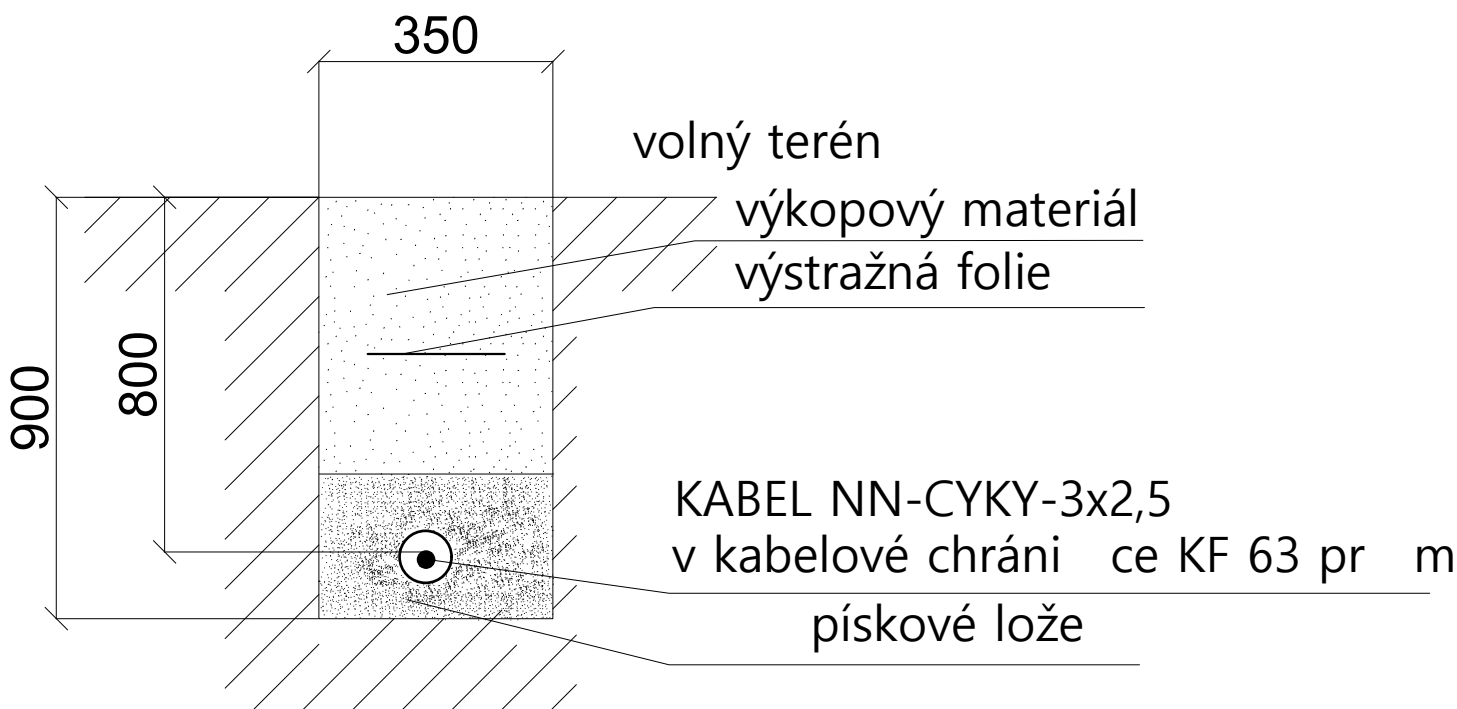

## E.3.6 - ROZVODY OSVĚTLENÍ

|  |  |                  |                  |  |                          |
|--|--|------------------|------------------|--|--------------------------|
| VEDOUČÍ PROJEKTANT:  |  | ZODP.PROJEKTANT: | VYPRACOVAL:      | <div><div><div>YARD</div><div>service s.r.o.</div><div>Suderova 2024/8<br/>709 00 Ostrava-Mar. Hory<br/>IČO: 28633202</div></div></div> |                          |
| Ing.Jana Marková   |  | Ing.Jiří Svoboda | Ing.Jiří Svoboda |  |                          |
|  |  |                  |                  |  |                          |
| INVESTOR: SŽDC,s.o.,Dlážděná 1003/7, Praha 1, 110 00             |  |                  |                  |  |                          |
| MÍSTO STAVBY: k.ú. Kravaře ve Slezsku, parc. 4435, obec: Kravaře |  |                  |                  |  |                          |
| AKCE:<br>Kravaře ve Slezsku ON<br>Rekonstrukce výpravní budovy   |  |                  |                  | DATUM  | 11/2019                  |
|  |  |                  |                  | STUPE  | DSP                      |
|  |  |                  |                  | ZAKÁZKOVÉ ÍSLO   | 19017                    |
| VÝKRES<br>ez kabelovou kynetou                                   |  |                  |                  | M ÍTKO<br>-  | ÍSLO VÝKRESU<br>E.3.6.05 |