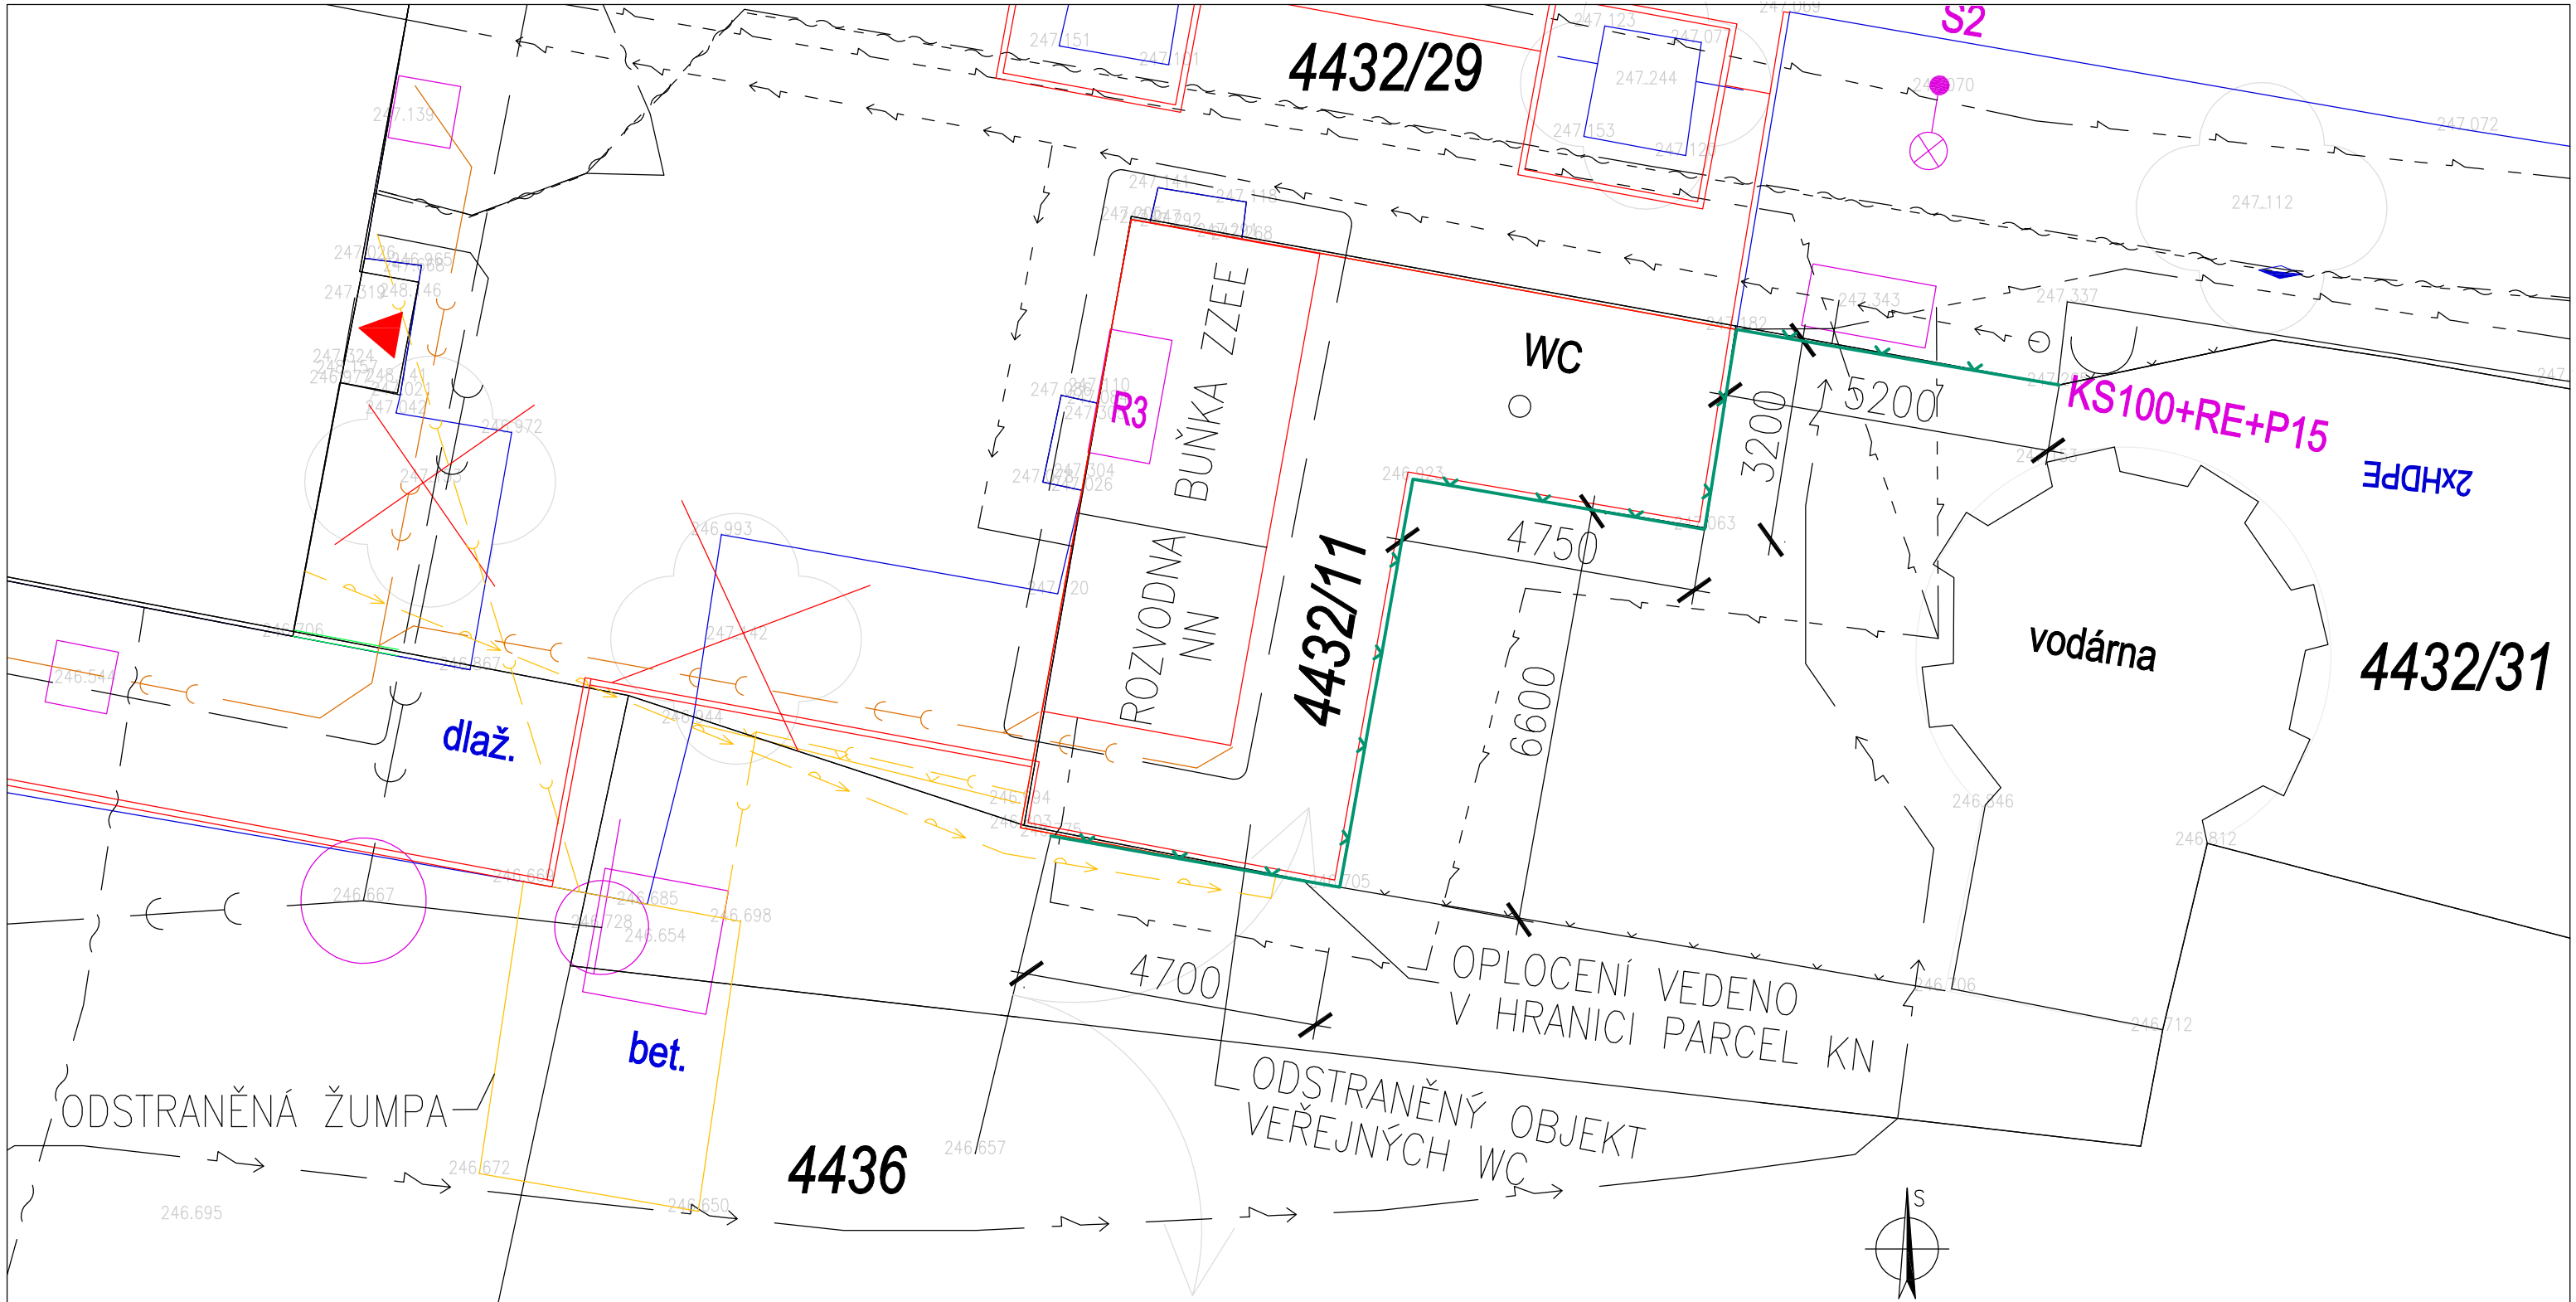

LEGENDA

NOVÉ OPLOCENÍ, DRÁTĚNÝ PLOT, OCELOVÉ SLOUPKY ø100mm S BAVOLETY, VÝŠKA 1,8m

VEDOUCÍ PROJEKTANT:	ZODP.PROJEKTANT:	VYPRACOVAL:	YARD service s.r.o. Suderova 2024/8 709 00 Ostrava-Mar. Hory IČO: 28633202
Ing.Jana Marková	Ing.Tomáš Pacola	Ing. Pavel Socha	
INVESTOR: Správa železnic, s.o., Dlážděná 1003/7, Praha 1, 110 00			
MÍSTO STAVBY: Nádražní 84, Kravaře, k.ú. Kravaře ve Slezsku, parc.č. 4432/11, 4432/29, 4432/31 A 4436			

AKCE:

KRAVAŘE ON

REKONSTRUKCE VÝPRAVNÍ BUDOVY

DATUM	09/2019
STUPEŇ	DSP
ZAKÁZKOVÉ ČÍSLO	–

VÝKRES: SO 03 STAVBA OPLOCENÍ: SITUACE – UMÍSTĚNÍ OPLOCENÍ

MĚŘÍTKO	ČÍSLO VÝKRESU
1:100	01