


R1 - hlavní rozvaděč nn

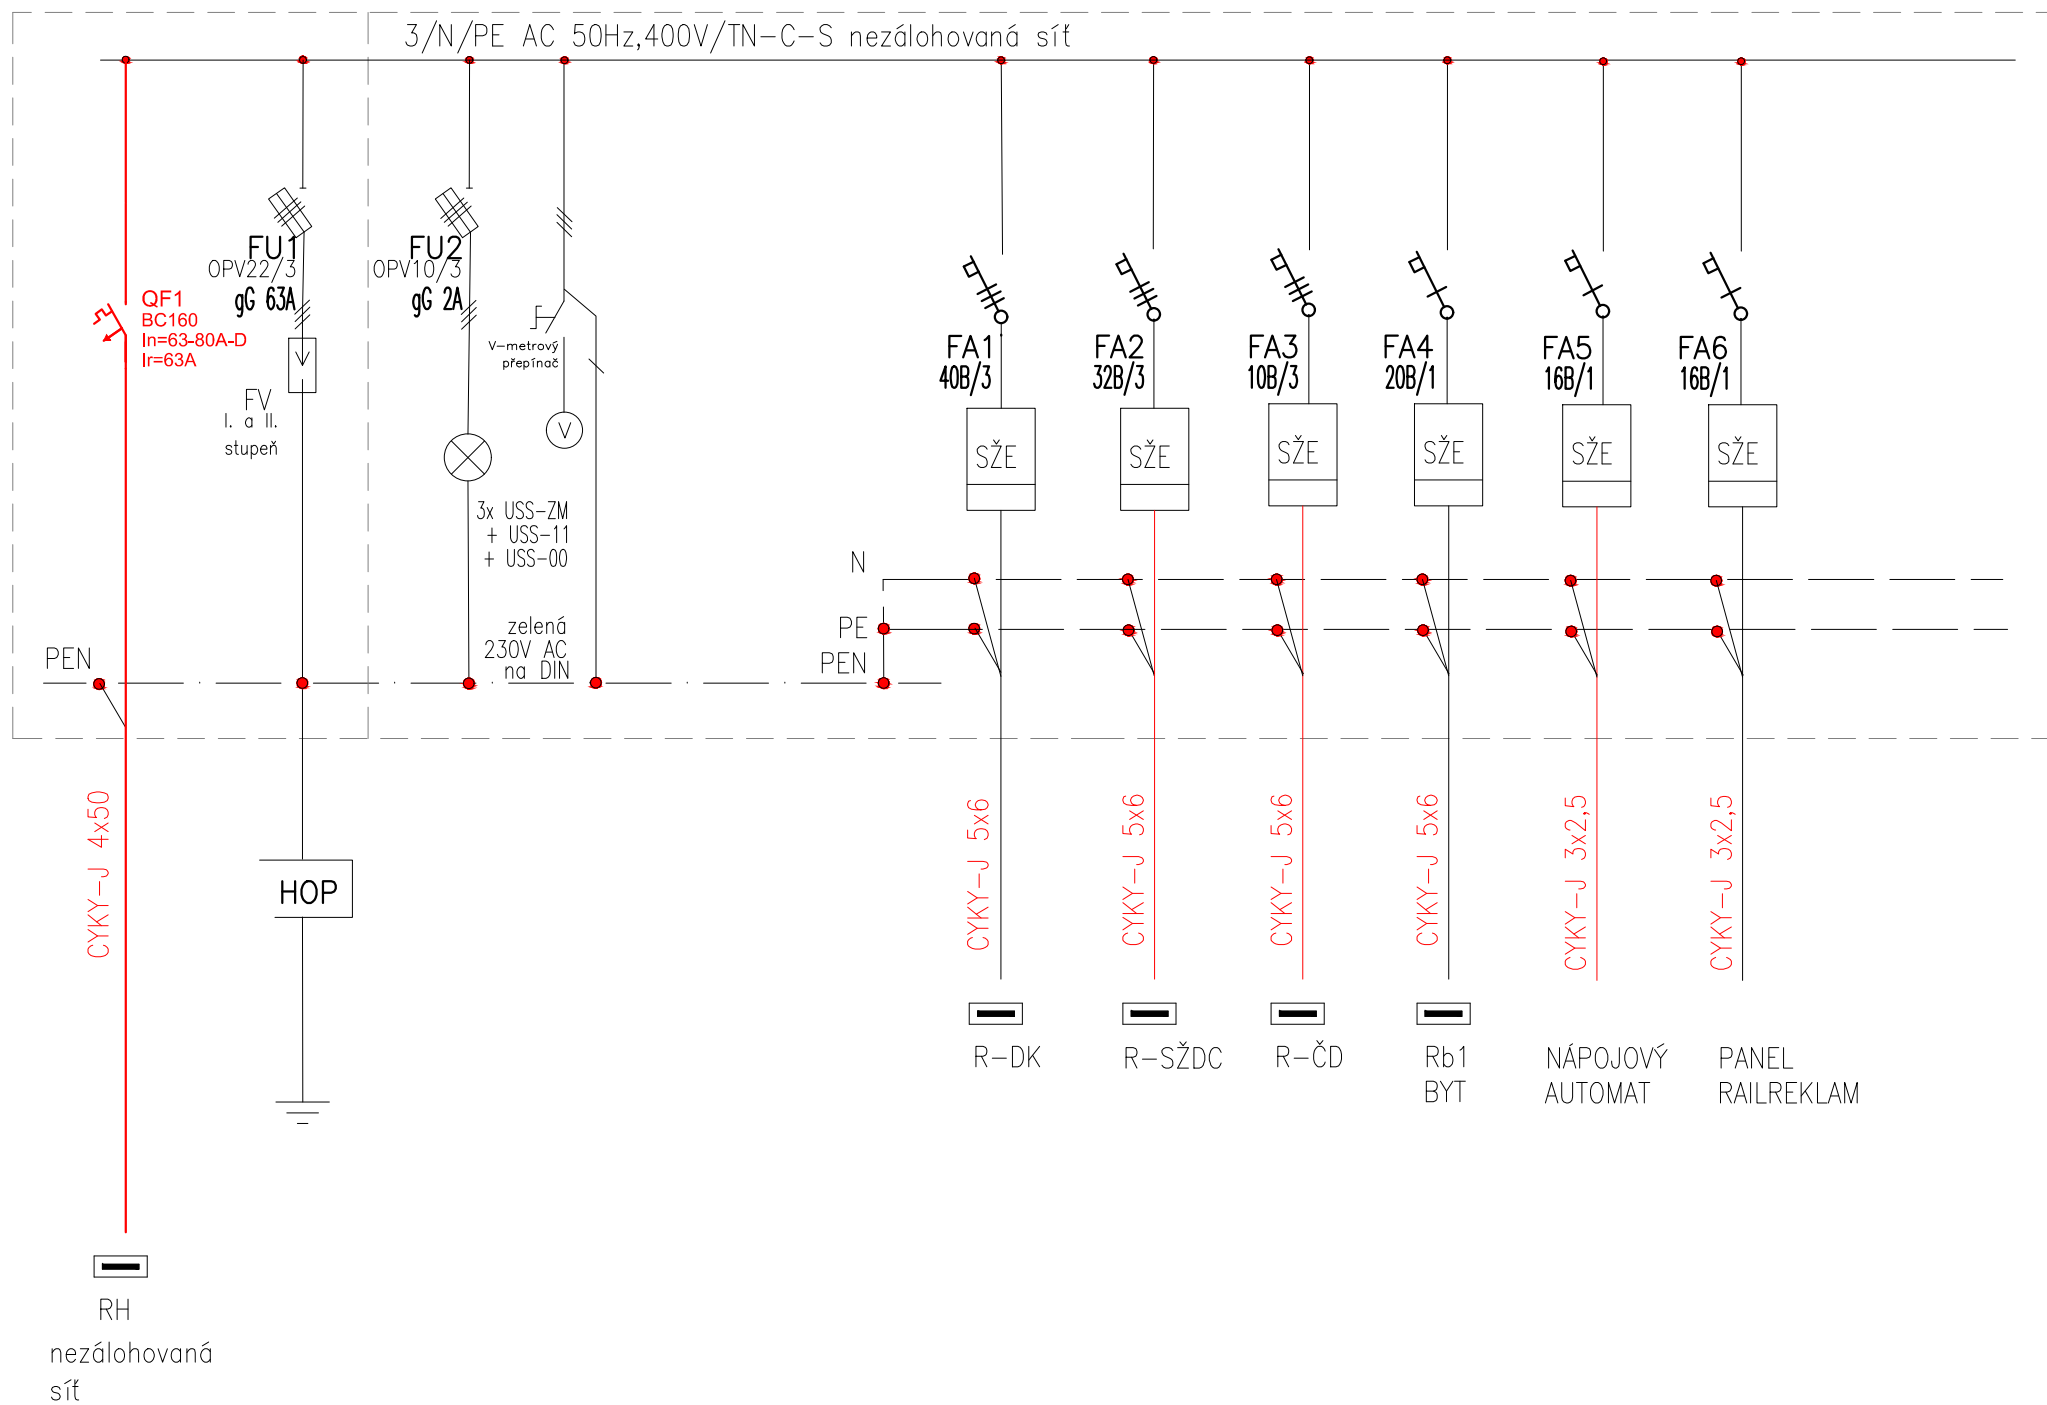


## Prostředky základní ochrany dle ČSN 33 2000 - 4 - 41 ed.2

- kryty dle ČSN 33 2000-4-41 ed.2 Příloha A, článek A.2
- izolací dle ČSN 33 2000-4-41 ed.2 Příloha A, článek A.1

## Ochrana při poruše dle ČSN 33 2000 - 4 - 41 ed.2

- automatickým odpojením v případě poruchy dle ČSN 33 2000-4-41 ed.2 čl. 411.3.2
- proudovým chráničem dle ČSN 33 2000-4-41 ed.2 čl. 415.1
- doplňujícím ochranným pospojováním dle ČSN 33 2000-4-41 ed.2 čl. 415.2

## E.2.10. UMĚLÉ OSVĚTLENÍ A VNITŘNÍ SILNOPROUDÉ ROZVODY

VEDOUCÍ PROJEKTANT:	ZODP.PROJEKTANT:	VYPRACOVAL:	<div><div><b>YARD</b> <b>service</b> s.r.o.</div><div>Suderova 2024/8 709 00 Ostrava-Mar. Hory IČO: 28633202</div></div>	
Ing.Jana Marková	Ing.Jiří Svoboda	Ing.Jiří Svoboda		
INVESTOR: SŽDC,s.o.,Dlážděná 1003/7, Praha 1, 110 00				
MÍSTO STAVBY:k.ú. Kravaře ve Slezsku, parc.č.4435, obec: Kravaře				
AKCE: Kravaře ve Slezsku ON Rekonstrukce výpravní budovy			DATUM	11/2019
			STUPEŇ	DSP
			ZAKÁZKOVÉ ČÍSLO	19017
VÝKRES PŘEHLEDOVÉ SCHÉMA R1			MĚŘITKO —	ČÍSLO VÝKRESU E.2.10.09