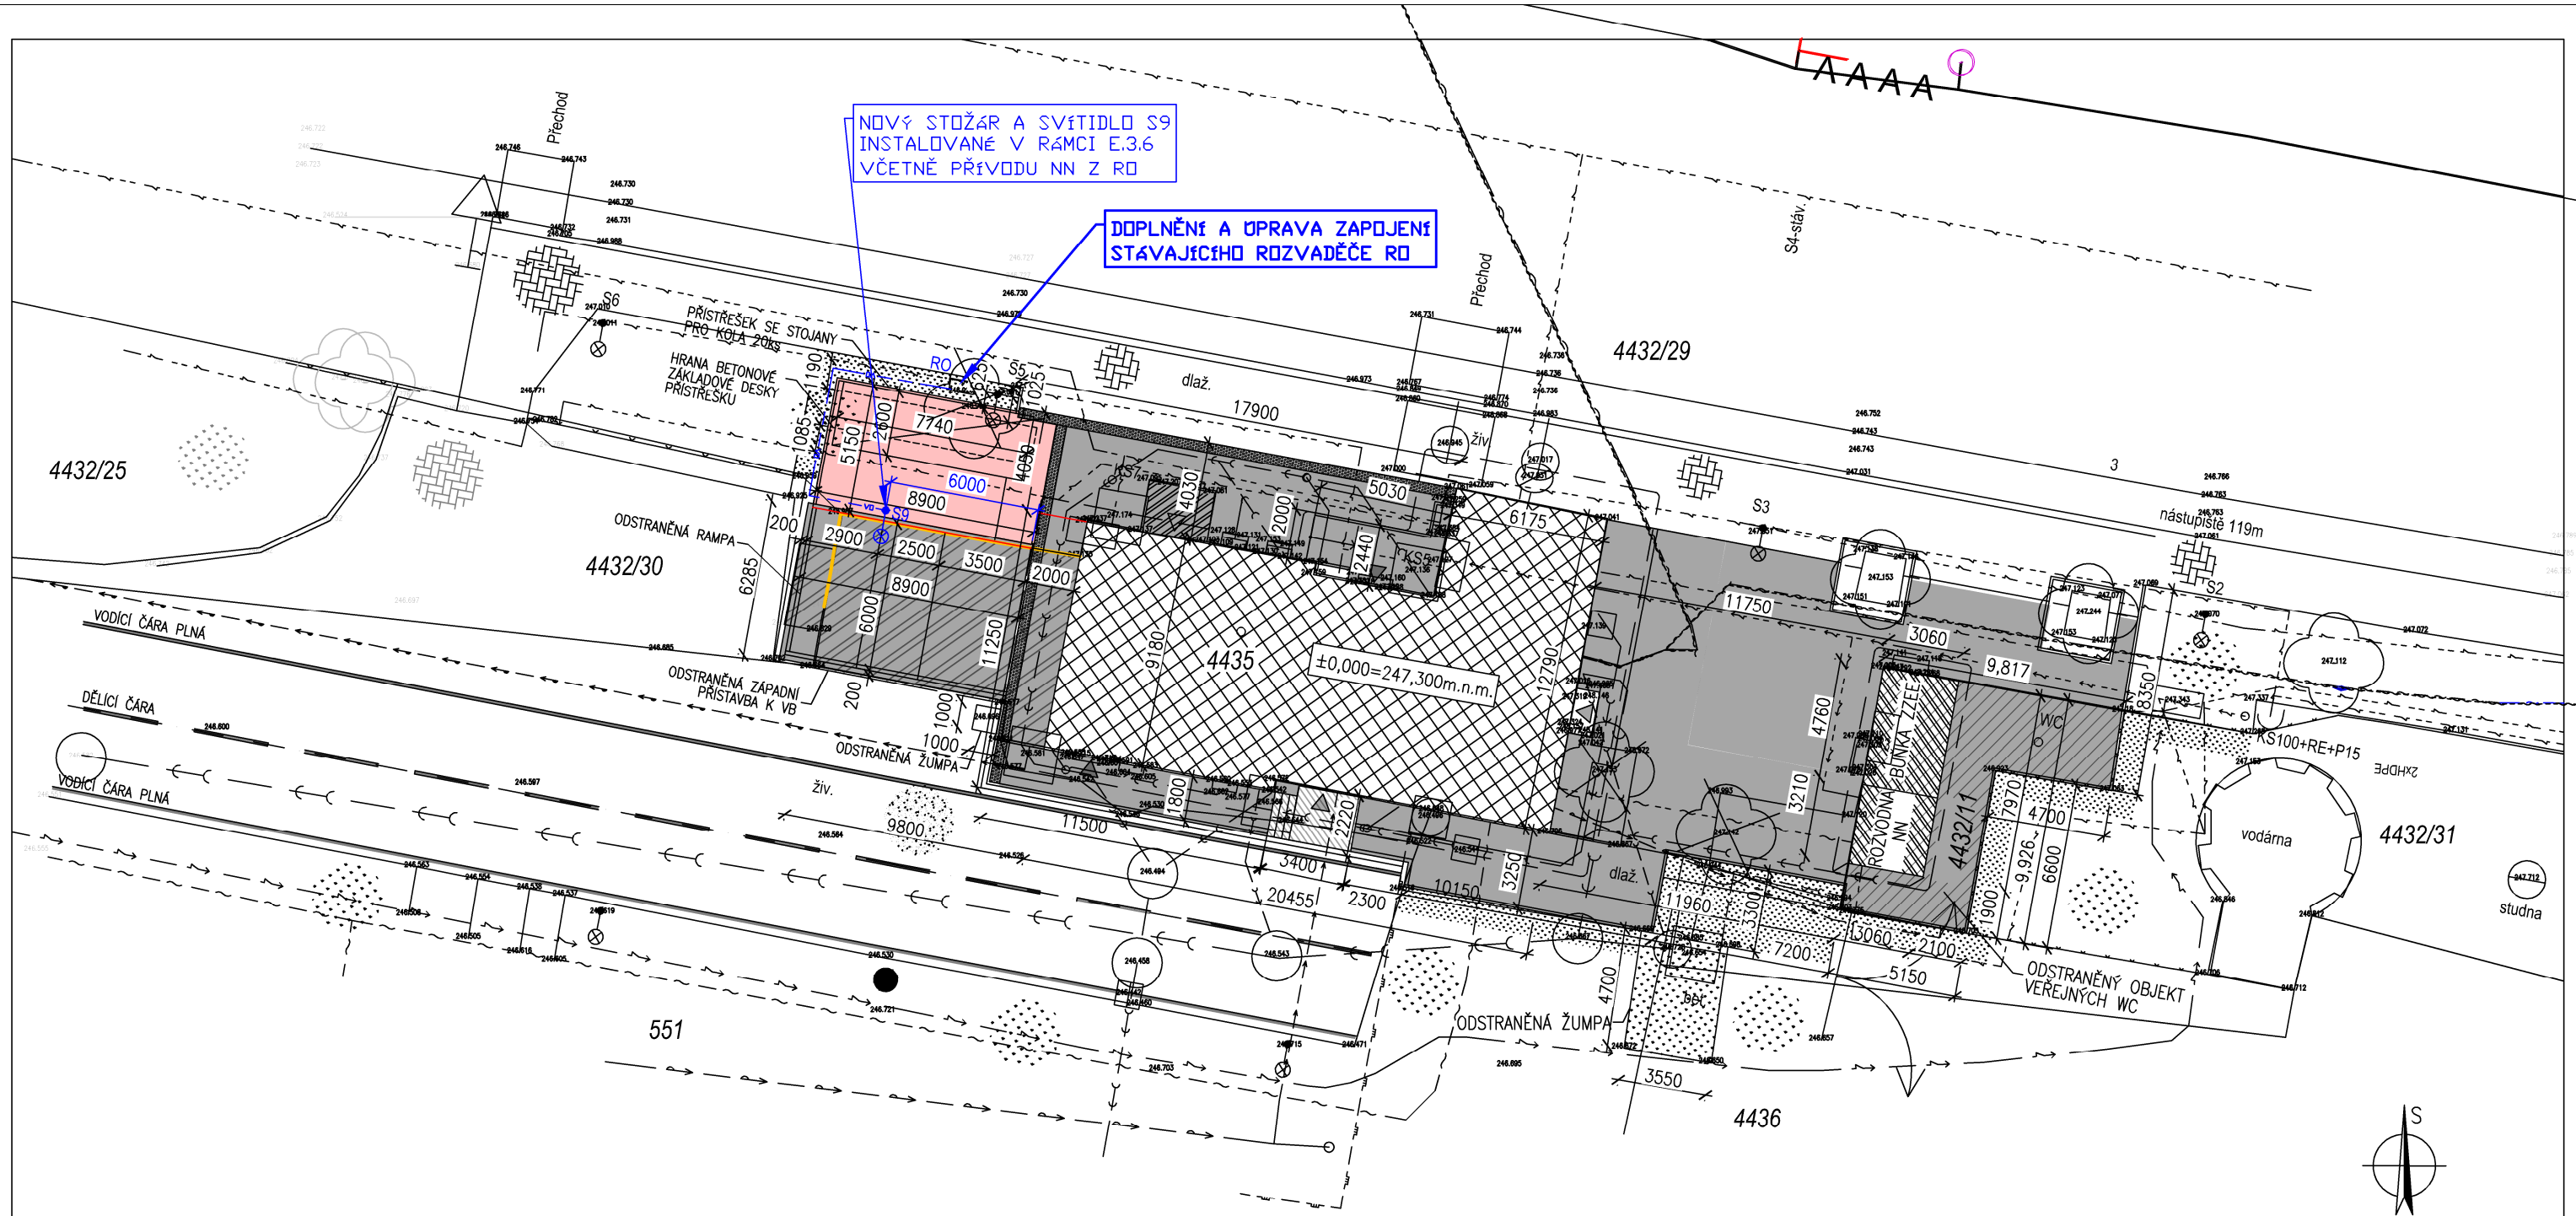

LEGENDA NOVÝCH SÍTÍ

- VEDENÍ VO
- NOVÝ OSVĚTLOVACÍ STOŽÁR

E.3.6. ROZVODY OSVĚLENÍ

VEDOUCÍ PROJEKTANT:	ZODP.PROJEKTANT:	VYPRACOVAL:
Ing.Jana Marková	Ing.Jiří Svoboda	Ing.Jiří Svoboda

INVESTOR: SŽDC,s.o.,Dlážděná 1003/7, Praha 1, 110 00

MÍSTO STAVBY: k.ú. Kravaře ve Slezsku, parc.č.4435, obec: Kravaře

YARD service s.r.o.
Suderova 2024/8
709 00 Ostrava-Mar. Hory
IČO: 28633202

AKCE:
Kravaře ve Slezsku ON
Rekonstrukce výpravní budovy

DATUM	11/2019
STUPEŇ	DSP
ZAKÁZKOVÉ ČÍSLO	19017

VÝKRES
SITUACE - UMÍSTĚNÍ S9

MĚŘÍTKO	ČÍSLO VÝKRESU
-	E.3.6.02