


PŮDORYS 1. PP – NOVÝ STAV

TABULKA MÍSTNOSTÍ		
OZN.	NÁZEV MÍSTNOSTI	PLOCHA [m2]
0.01	SKLAD	24,61
0.02	SKLAD	20,80
0.03	KOTELNA	1,22
0.04	CHODBA	1,88
0.05	SKLAD	1,92
0.06	SKLAD	3,54
0.07	SKLAD	21,59
0.08	SKLAD	6,17
0.09	SCHODIŠTĚ, CHODBA	10,48
0.10	SKLAD	6,37
0.11	SKLAD	37,10

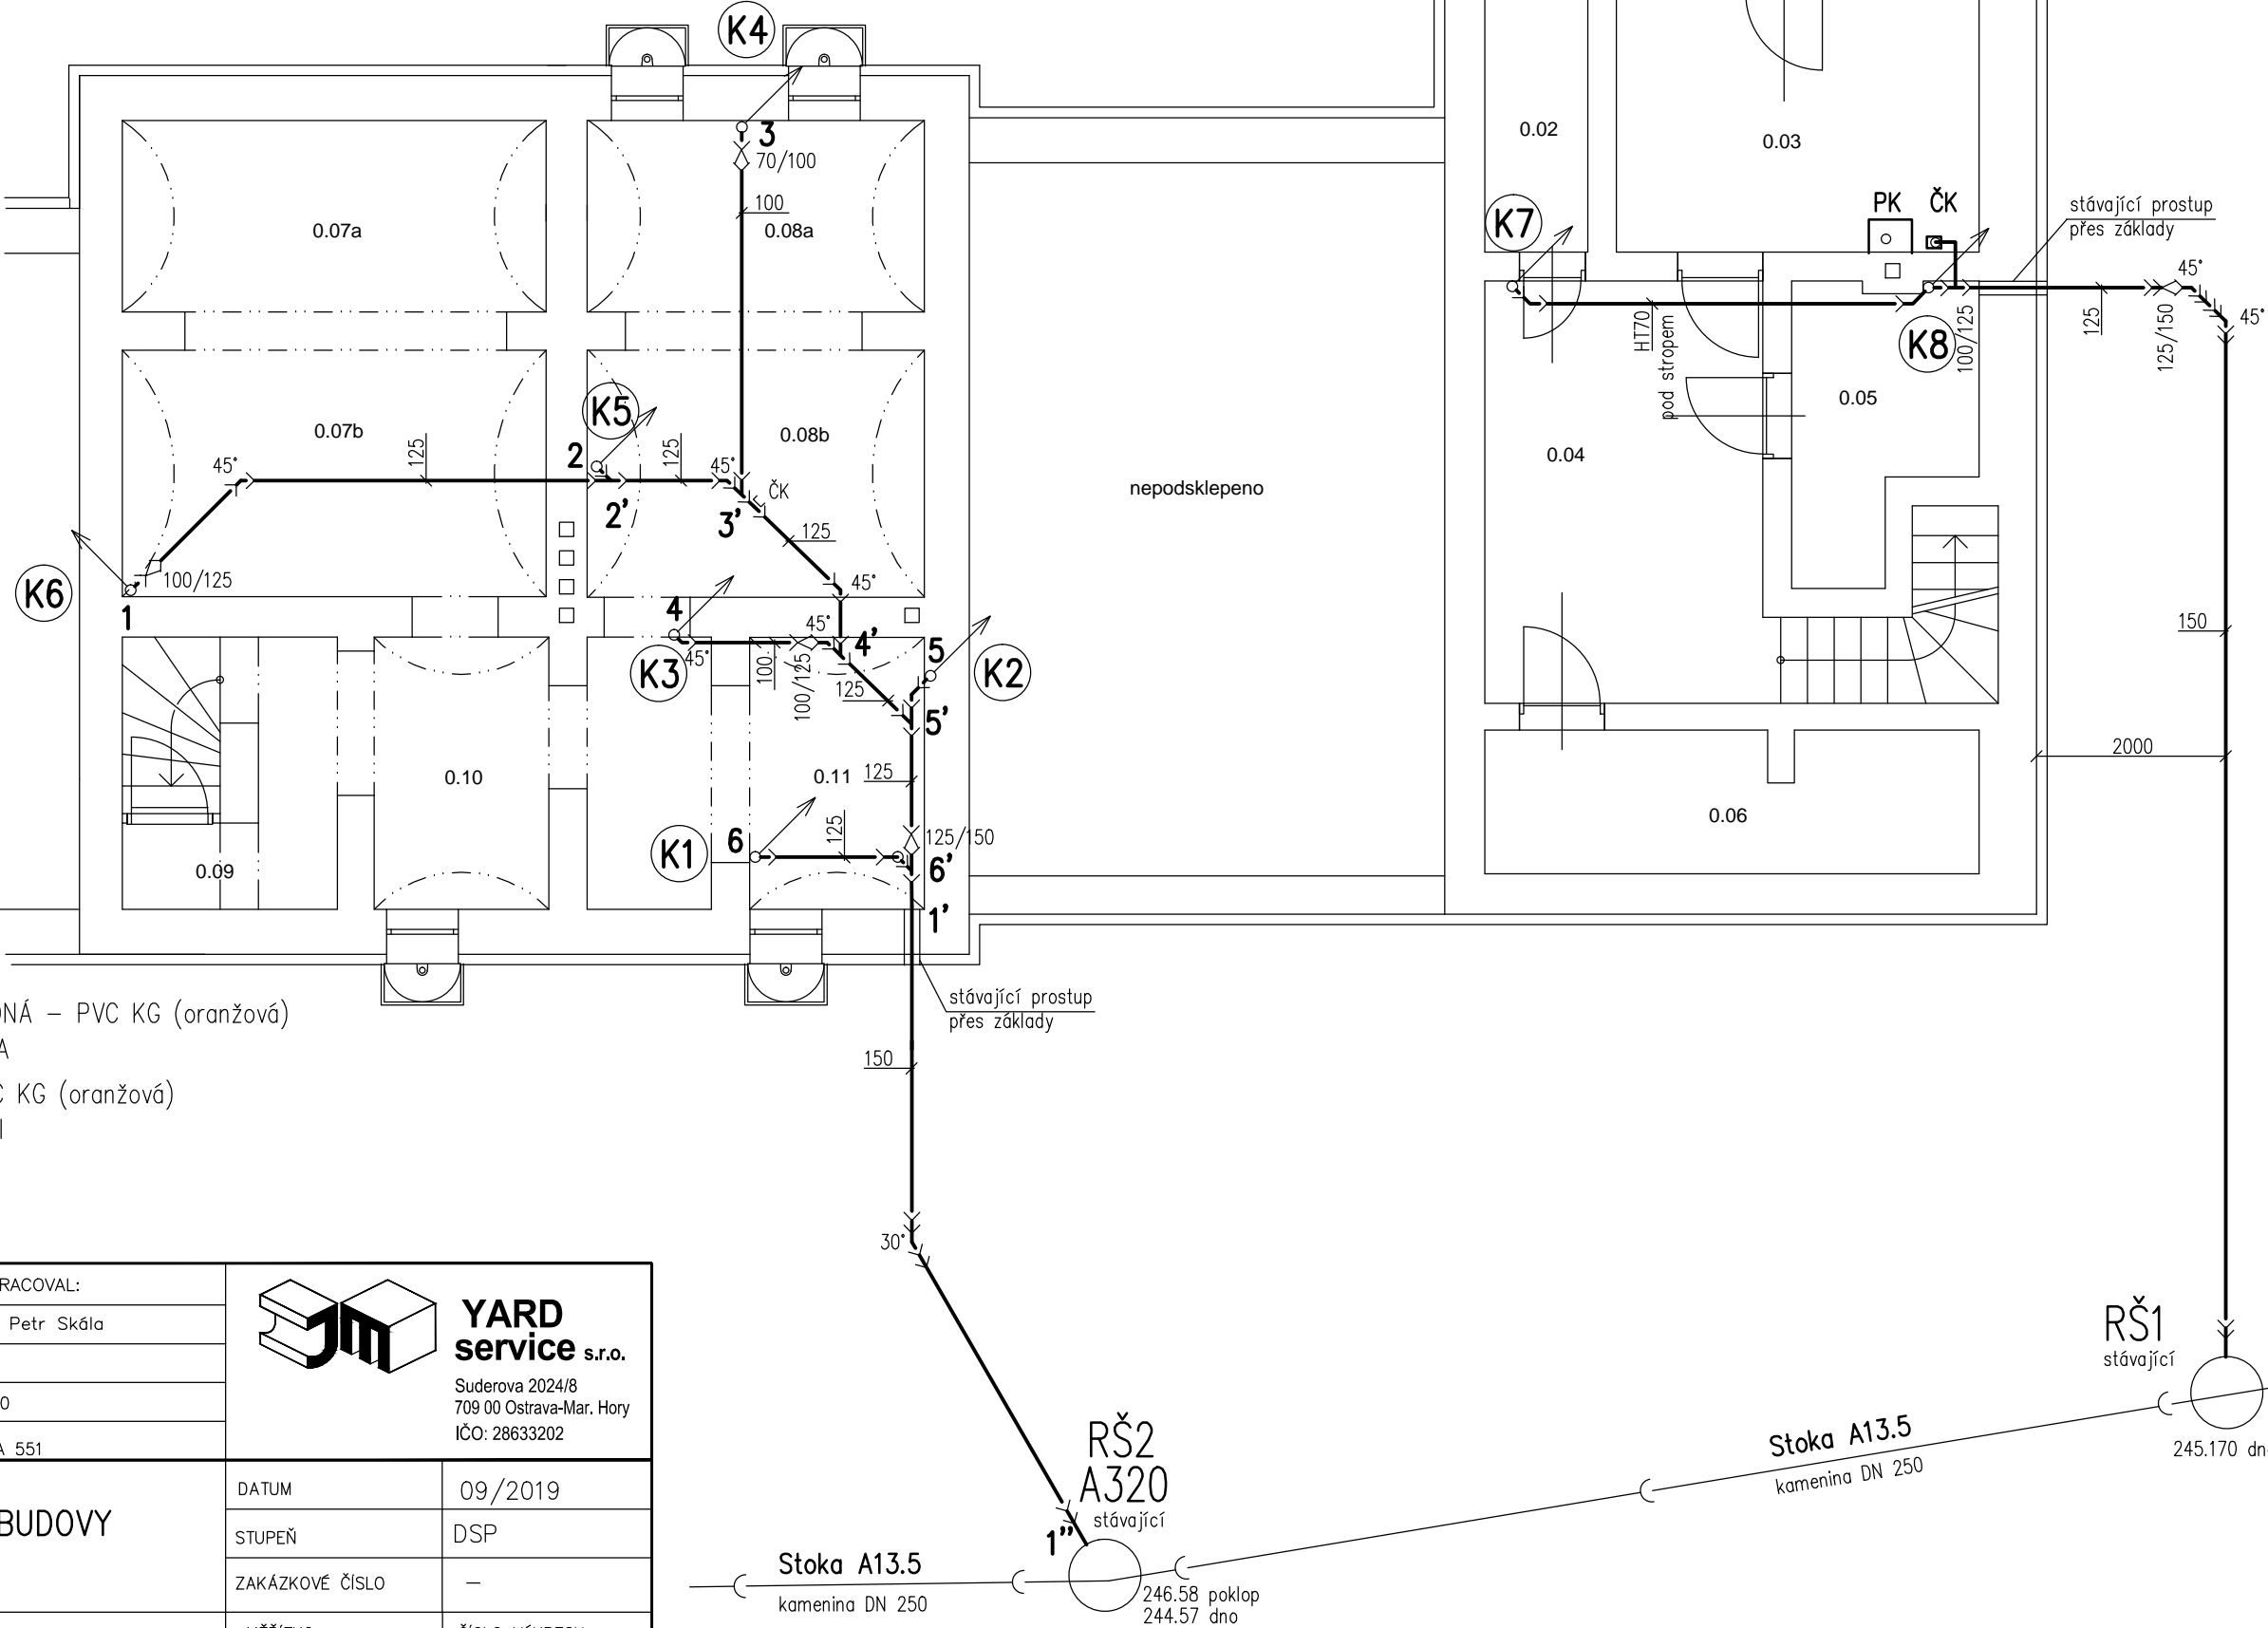

LEGENDA:

- >—>—> SPLAŠKOVÁ KANALIZACE SVODNÁ – PVC KG (oranžová)
VEDENO POD STROPEM SKLEPA
- >>—>> KANALIZAČNÍ PŘÍPOJKA – PVC KG (oranžová)
VEDENO V ZEMI V KOMUNIKACI

PK PLYNOVÝ ZÁVĚSNÝ KONDENZAČNÍ KOTEL 24kW
ČK ČERPADLO KONDENZÁTU

VEDOUcí PROJEKTANT:	ZODP.PROJEKTANT:	VÝPRACOVAL:
Ing.Jana Marková	Ing.Tomáš Pacola	Ing. Petr Skála
INVESTOR: Správa železnic, s.o., Dílžďěná 1003/7, Praha 1, 110 00		
MÍSTO STAVBY: Nádražní 84, Kravaře, k.ú. Kravaře ve Slezsku, parc.č. 4435, 4432/11, 4432/29, 4432/31, 4436 A 551		
AKCE:		DATUM
KRAVAŘE ON REKONSTRUKCE VÝPRAVNÍ BUDOVY ZDRAVOTECHNIKA		09/2019
		STUPEŇ
		DSP
VÝKRES:	ZAKÁZKOVÉ ČÍSLO	—
	MĚŘÍTKO	ČÍSLO VÝKRESU
	1:75	E.2.6.02
PŮDORYS 1.PP–SPLAŠKOVÁ KANALIZACE		



**YARD
service s.r.o.**
Suderova 2024/8
709 00 Ostrava-Mar. Hory
IČO: 28633202

