


PŮDORYS 1.NP–NOVÝ STAV

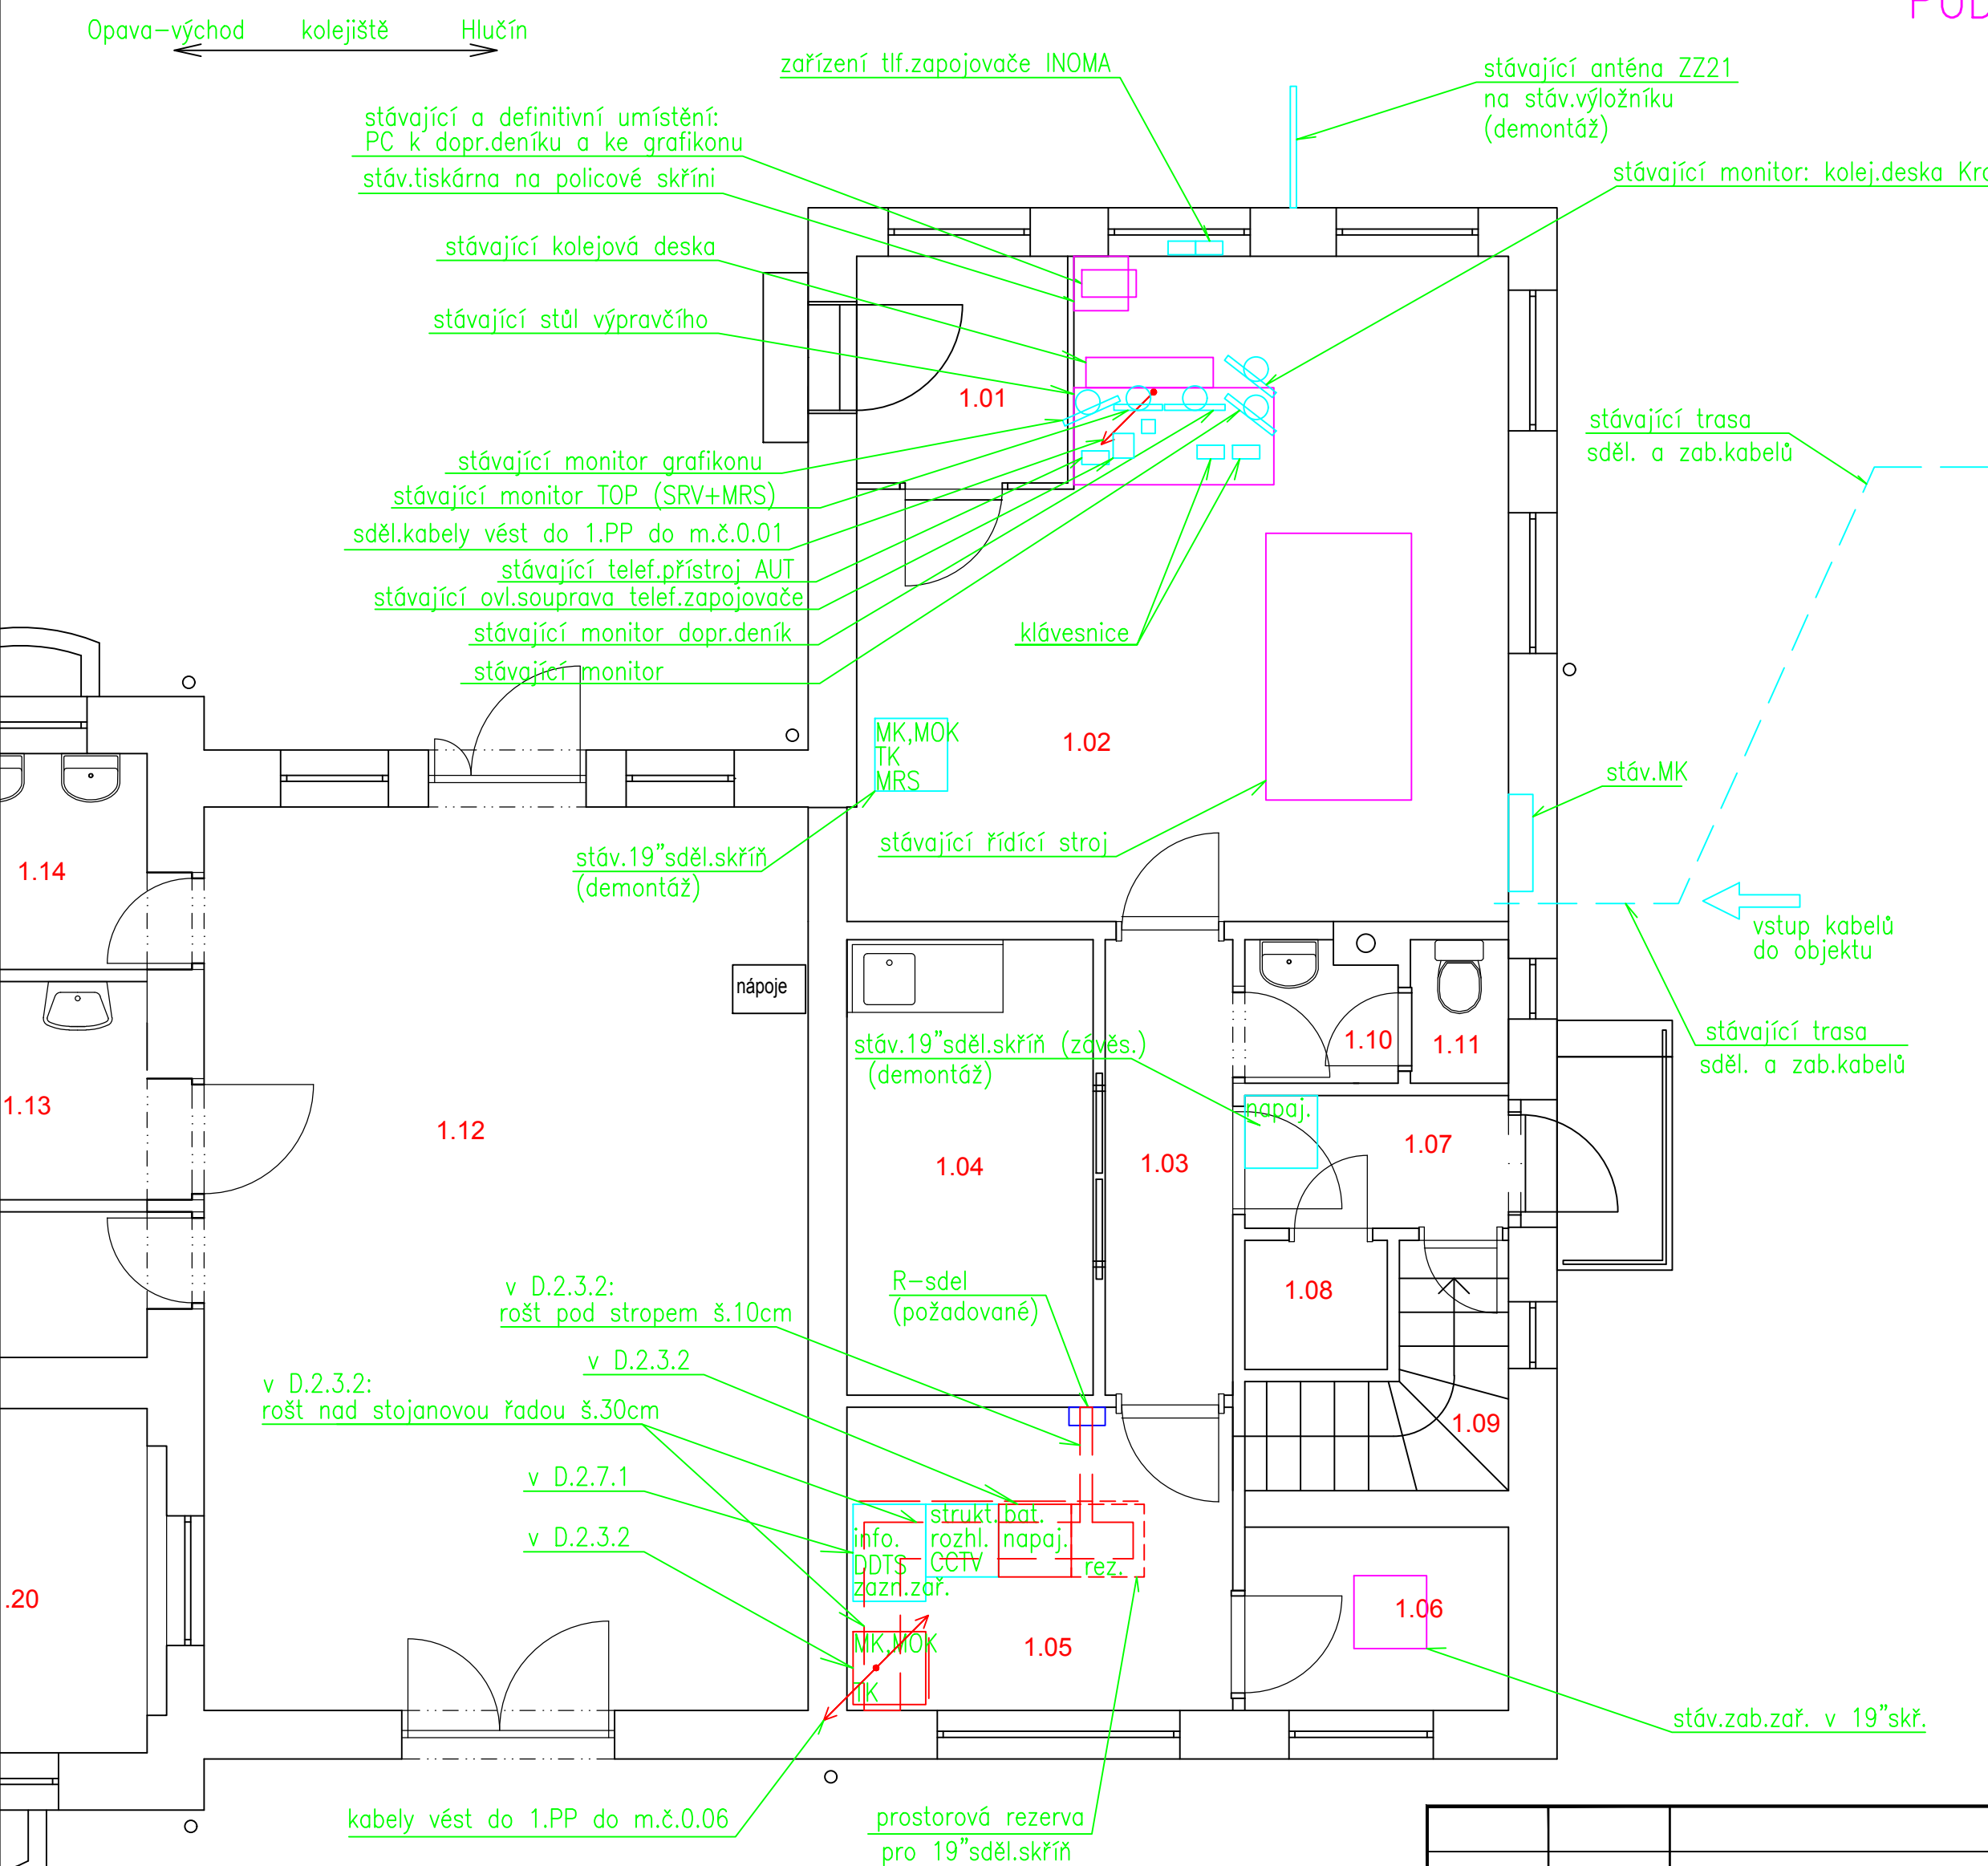

TABULKA MÍSTNOSTÍ		
OZN.	NÁZEV MÍSTNOSTI	PLOCHA [m2]
1.01	ZÁDVEŘÍ	3,25
1.02	DOPRAVNÍ KANCELÁŘ	26,12
1.03	CHODBA	3,94
1.04	DENNÍ MÍSTNOST SŽDC	7,62
1.05	SSZT RACK	7,95
1.06	SKLAD SŽDC	3,28
1.07	CHODBA	2,38
1.08	SKLAD	1,25
1.09	SCHODIŠTĚ	3,01
1.10	PŘEDSÍŇ WC SŽDC	1,39
1.11	WC SŽDC	0,96
1.12	ČEKÁRNA	37,10
1.13	WC ŽENY A IMOBILNÍ	4,23
1.14	PŘEDSÍŇ WC MUŽI	3,11
1.15	WC MUŽI	5,34
1.16	ÚKLIDOVÁ MÍSTNOST	4,33
1.17	ZÁDVEŘÍ	3,54
1.18	CHODBA	7,28
1.19	ŠATNA+DENNÍ MÍST ČD	10,48
1.20	POKLADNA ČD	5,47
1.21	ŠATNA SŽDC	7,28
1.22	WC+SPRCHA SŽDC	5,52
1.23	SCHODIŠTĚ	6,17

LEGENDA:

- nové sdělovací zařízení
- stávající zabezpečovací zařízení
- stávající rošt pro sdělovací kabely
- nový rošt pro sdělovací kabely
- nové sdělovací kabely
- nové sdělovací kabely (provizorní trasa)

			ČÍSLO SOUPRAVY:		
Č. ZMĚNY	DATUM	POPIS REVIZE			
HLAVNÍ INŽENÝR		Ing. Jana Marková	JM YARD service Ostrava		
ODPOVĚDNÝ PROJ.		Ing. Václav Kusyn			
VYPRACOVAL		Ing. Václav Kusyn			
KONTRÓLOVAL		Ing. Jiří Šipr			
ČÍS. ZAKÁZKY		19049-			
INVESTOR:			Správa železnic, státní organizace, Dílžďená 1003/7, Praha 1, 110 00	KRAJ/ÚŘAD	Severomoravský
OBJEDNAVATEL:			-----	LOKALITA	Kravaře ve Slezsku
NÁZEV OBJEKTU:			KRAVAŘE ON REKONSTRUKCE VÝPRAVNÍ BUDOVY D.2.8.1 Úprava radiového systému	FORMÁT	6x A4
				MĚŘITKO	1:50
				DATUM	05/2020
				STUPEŇ	DSP
NÁZEV PŘÍLOHY:			Výpravní budova - 1.NP - umístění zařízení	ČÁST DOKUM.:	PŘÍLOHA:
				D.2.8.1	02.04