



PODÉLNÝ ŘEZ

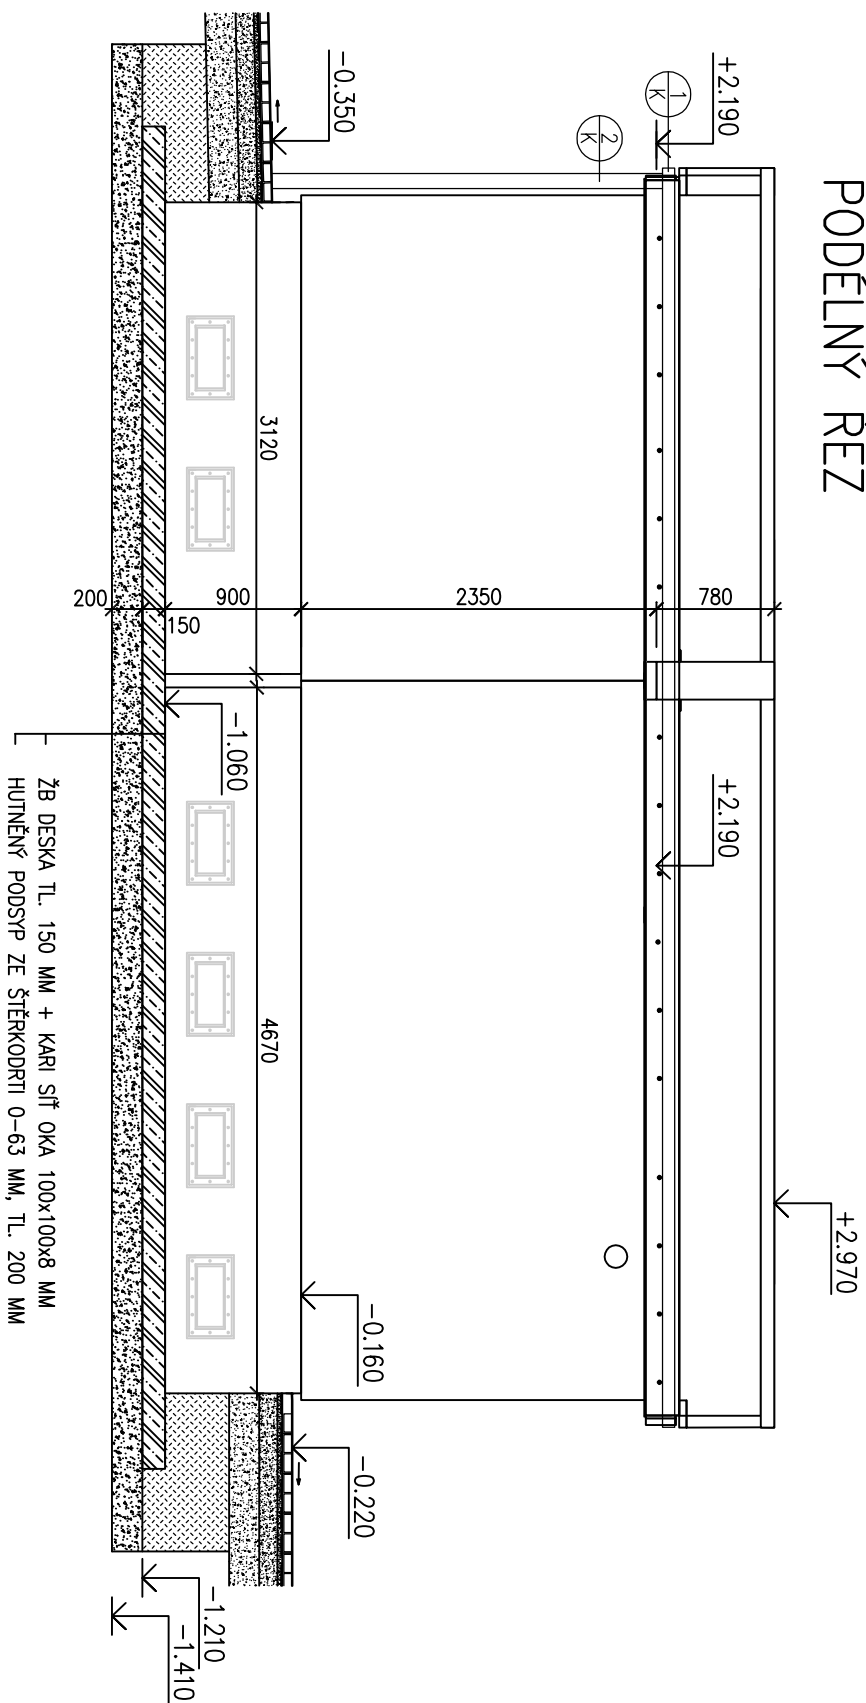

PUDDORYS



PŘÍČNÝ ŘEZ

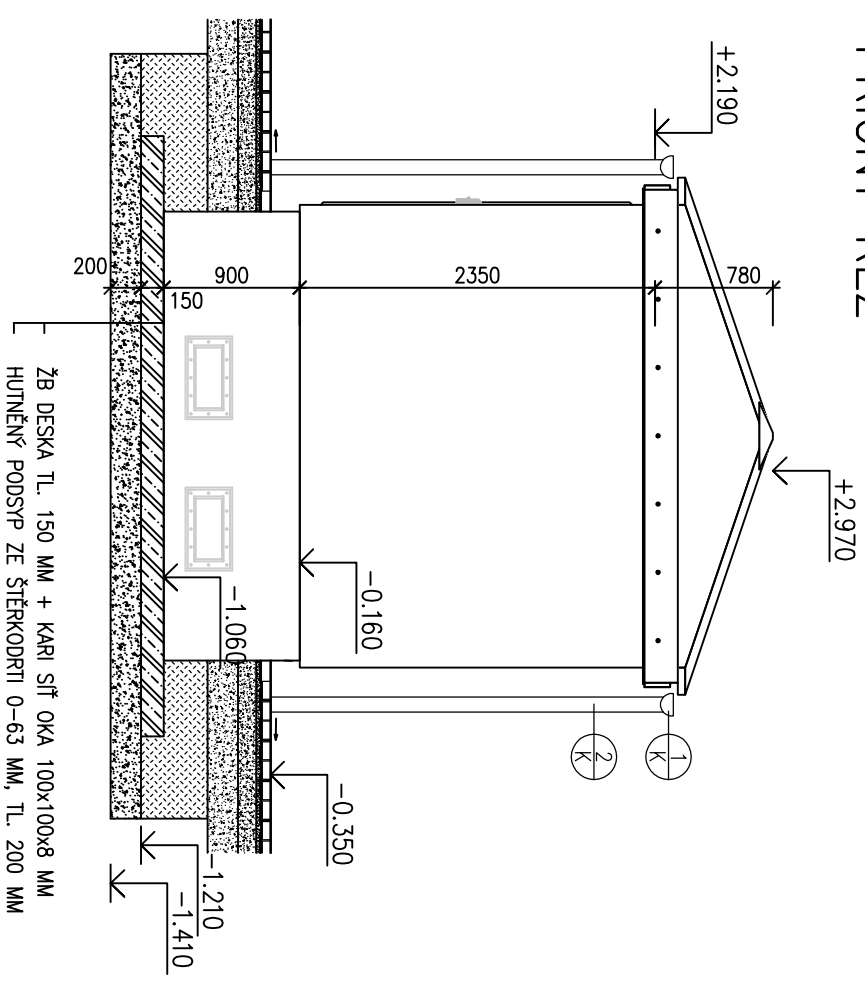

POZNÁMKA:

TECHNOLICKÝ OBJEKT BUDE ZHOTOVEN Z DVOU BUNĚK (KONTEJNERŮ) TYPU MRW-65, KTERÉ BUDOU NA STABU DOWEZENY JAKO HOTOVÝ A KOMPLETIZOVANÝ VÝROBEK. NA STAVENIŠTI BUDE PRO ULOŽENÍ STAVBY VYBUDOVÁNA ZÁKLADOVÁ DESKA. OBJEKT BUDE DODÁN VČ. ZASTŘEŠENÍ. STŘEŠNÍ KONSTRUKCE BUDE NA STAVENIŠTI DOPLNĚNA OKAPOVÝM SYSTÉMEM (ŽLABY, SVODY) A NAPONENÍM NA DEŠŤOVOU KANALIZACI.

STAVEBNÍ PŘÍPRAVENOST PRO OSAZENÍ PREFABRIKOVANÉ SEE SE BUDE SESTAVAT Z:

- VÝKOPU STAVEBNÍ ZAKLADOVÉ JÁMY
- PROVEDENÍ HUTNĚNEHO PODSPYPU, MIN. HODNOTA MODULU PŘETVÁRNOSTI NA PLÁNI $E_{def,2} = 45 \text{ MPa}$
- MIN. HODNOTA MODULU PŘETVÁRNOSTI VRSTVY ŠTĚKODRŮ $E_{def,2} = 90 \text{ MPa}$
- ZHOTOVENÍ ŽELEZOBETONOVÉ DESKY, BETON B 25/30, VYZTUŽENÍ
- SVAŘOVANOU OCELOVOU SÍŤ OKA 100/100/8MM S PŘEKRYTÍM SÍŤI 300MM

PO OSAZENÍ PREFABRIKOVANÉ SEE SE PROVEDE KOLEM HUTNĚNÝ OBSPY VYTĚŽENOU ZEMINOU A ZHOVOÍ SE NAVAZUJÍCÍ ZPEVNĚNÉ PLOCHY, KTERÉ BUDOU SPÁDOVÁNY OD OBJEKTU.

NOVÉ KLEMPÍŘSKÉ PRVKY, ŽÁROVĚ ZINKOVANÝ OCELOVÝ PLECH,
POVRCHOVÁ ÚPRAV POPLASTOVÁNÍ, VIZ VÝPIS KLEMPÍŘSKÝCH PRVKŮ

VEDOUcí PROJEKTANT:			ZODP.PROJEKTANT:	VYPRACOVAL:
Ing.Jana Marková			Ing.Tomáš Pacola	Ing. Pavel Socha
INVESTOR: Správa železnic, s.o., Dlážděná 1003/7, Praha 1, 110 00				
MÍSTO STAVBY: Nádraží 84, Křavaře, k.ú. Křavaře ve Slezsku, parc.č. 4432/11				
AKCE: KRAVAŘE ON REKONSTRUKCE VÝPRAVNÍ BUDOVY				
VÝKRES: PS 01 OBJEKT ZZEE A ROZVODNÝ NIN VÝKOP A ZÁKLADY: PŮDORYS, PODÉLNÝ ŘEZ A PŘÍČNÝ ŘEZ			DATUM	09./2019
			STUPEŇ	DSP
			ZAKÁZKOVÉ ČÍSLO	-
MĚŘITKO	1:50	ČÍSLO VÝKRESU	E.01	