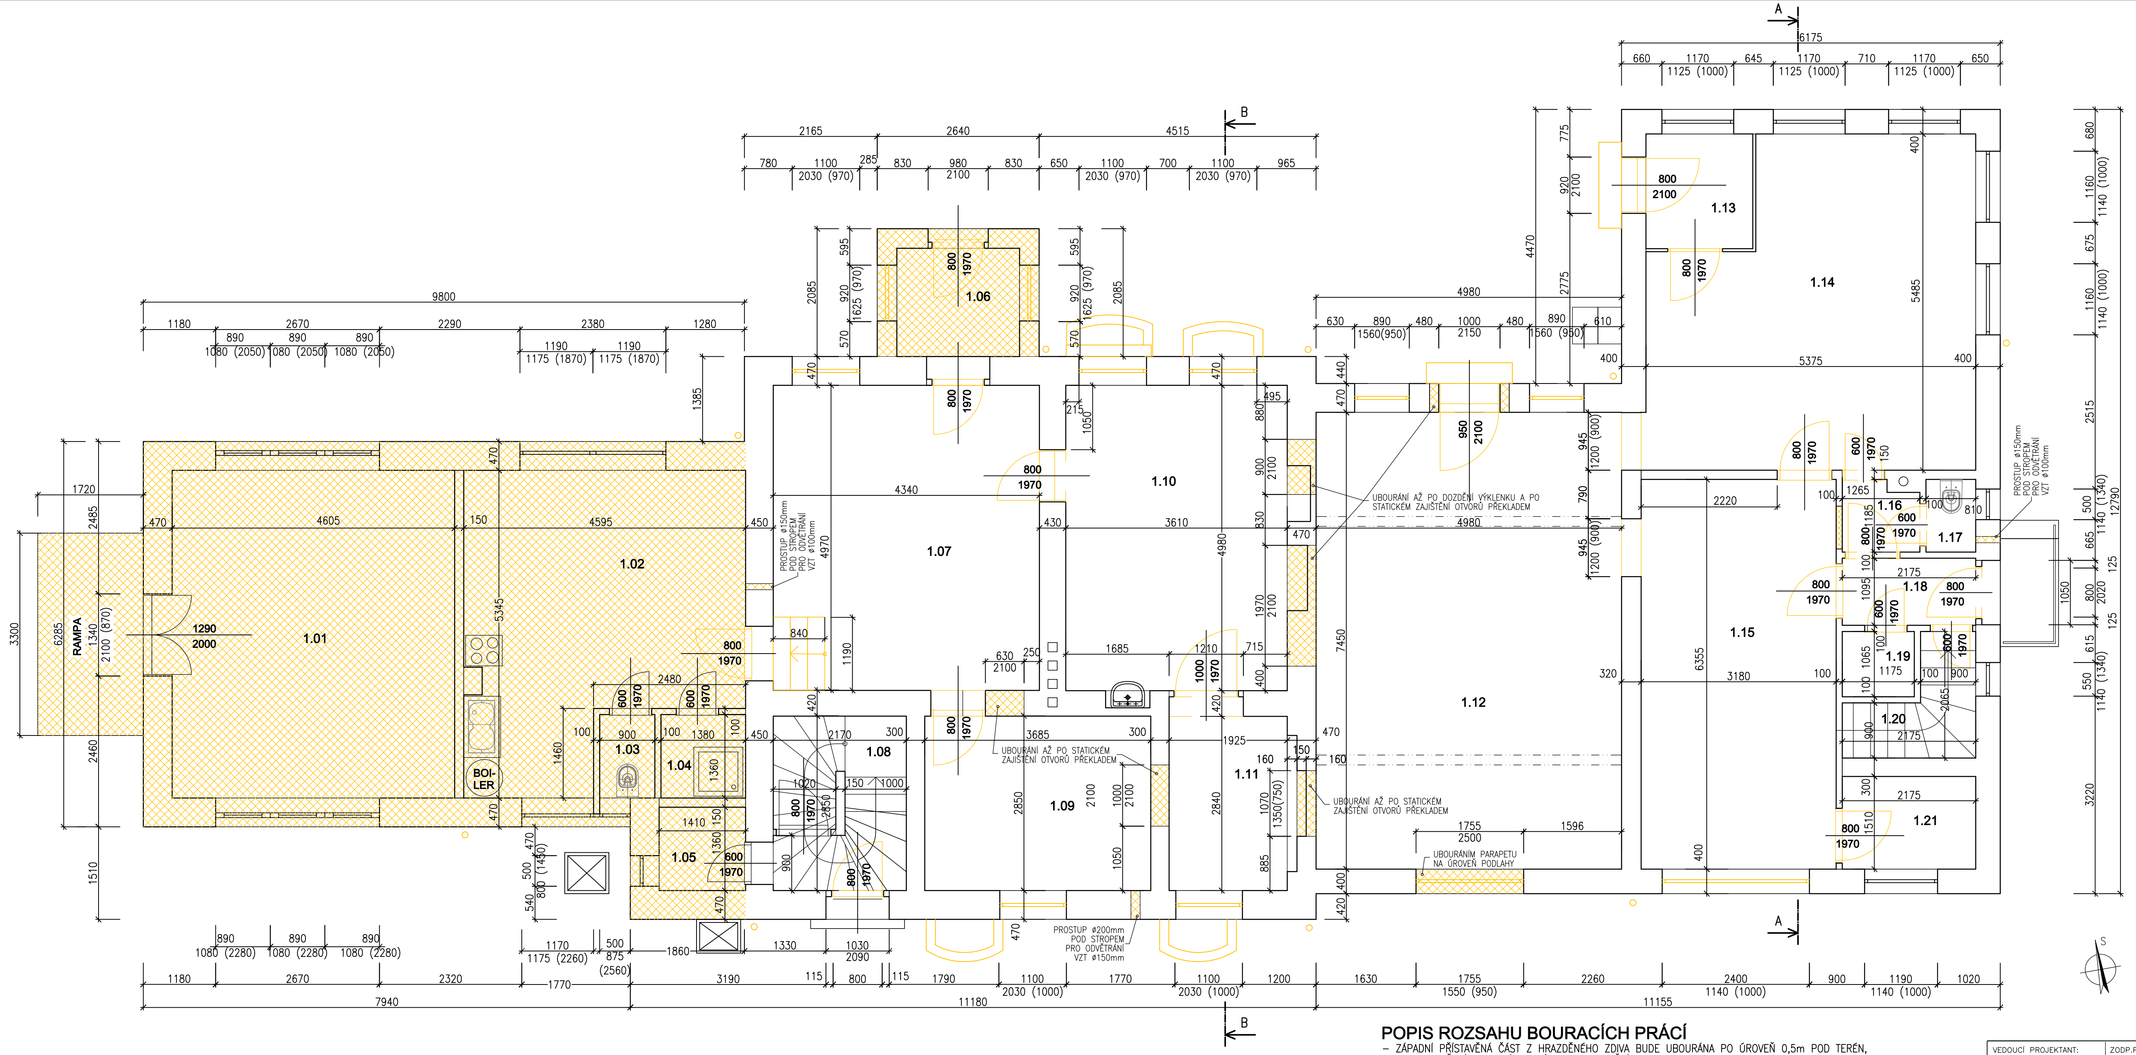

TABULKA MÍSTNOSTÍ

OZN.	NÁZEV MÍSTNOSTI	PLOCHA [m2]	ÚPRAVA PODLAHY
1.01	SKLAD	24,61	PVC
1.02	DENNÍ MÍSTNOST	20,80	PVC
1.03	WC	1,22	KERAM. DLAŽBA
1.04	SPRCHA	1,88	KERAM. DLAŽBA
1.05	WC	1,92	PVC
1.06	ZÁDVEŘÍ	3,54	PVC
1.07	ŠATNA	21,59	PVC
1.08	SCHODIŠTĚ	6,17	KERAM. DLAŽBA
1.09	KANCELÁŘ	10,48	PVC
1.10	KANCELÁŘ	17,98	PVC
1.11	SKLAD	6,37	PVC
1.12	ČEKÁRNA	37,10	KERAM. DLAŽBA
1.13	ZÁDVEŘÍ	3,25	PVC
1.14	DOPRAVNÍ KANCELÁŘ	26,12	PVC
1.15	POKLADNA	20,21	PVC
1.16	CHODBA	1,39	PVC
1.17	WC	0,96	KERAM. DLAŽBA
1.18	CHODBA	2,38	PVC
1.19	SKLAD	1,25	PVC
1.20	SCHODIŠTĚ	3,01	BETON
1.21	SKLAD	3,29	PVC

VNITŘNÍ UŽITNÁ PLOCHA 215,52m²

LEGENDA HMOT

- STÁVAJÍCÍ KONSTRUKCE
- BOURANÉ A DEMONTOVANÉ KONSTRUKCE
- DEMONTOVANÉ PRVKY A VÝPLNĚ OTVORU

POPIS ROZSAHU BOURACÍCH PRÁCÍ

– ZÁPADNÍ PŘÍSTAVĚNÁ ČÁST Z HRAZDĚNÉHO ZDIVA BUDE UBOURÁNA PO ÚROVEŇ 0,5m POD TERÉN,
– PO DOKONČENÍ BOURACÍCH PRÁCÍ A ODSTRANĚNÍ SUTI BUDOU V DOTČENÝCH PLOCHÁCH BOURANÉ PŘÍSTAVBY ZHOTOVENÉ ZPEVNĚNÉ MANIPULAČNÍ PLOCHY PRO AUTOMOBILOVÉ STÁNÍ
– NEZASTAVĚNÉ PLOCHY BUDOU OPATŘENY VEGETAČNÍ ÚPRAVOU, BUDOU ZAVEZENY ZEMINOU (0,5m ORNIČNÍ VRSTVA) A BUDE VYSETÁ TRAVNÍ SMĚS
– DLE NOVÉHO DISPOZIČNÍHO ČLENĚNÍ BUDOU VYBOURÁNY NOVÉ OTVORY, VYBOURÁNÍ OTVORU NUTNO PROVÉST AŽ PO STATICKÉM ZAJIŠTĚNÍ NADPRAŽÍ PŘEKLADEM
– VŠECHNY PŮVODNÍ VÝPLNĚ OKENNÍCH OTVORŮ BUDOU DEMONTOVÁNY, VČ. PLSTOVÉHO OKNA DO ČEKÁRNY A POKLADNY, KDE BUDOU UPRAVOVÁNY ROZMĚRY OTVORŮ
– VŠECHNY VSTUPNÍ DVEŘE A VNITŘNÍ DVEŘE BUDOU DEMONTOVÁNY VČ. ZÁRUBNÍ
– POCHŮZÍ ZPEVNĚNÁ PLOCHA NÁSTUPIŠTĚ A PŘILEHLÉ CHODNÍKY Z BETONOVÉ DLAŽBY BUDOU DEMONTOVÁNY VČ. KLADECÍ A ROZNÁŠECÍ VRSTVY Z KAMENNÉHO NÁSYPU
– VE VŠECH PROSTORECH BUDE ODSTRANĚNÁ NÁŠLAPNÁ VRSTVA PODLAHY

VEDOUCÍ PROJEKTANT:	ZODP.PROJEKTANT:	VYPRACOVAL:
Ing.Jana Marková	Ing.Tomáš Pacola	Ing. Pavel Socha
INVESTOR: Správa železnic, s.o., Dlážděná 1003/7, Praha 1, 110 00		
MÍSTO STAVBY: Nádražní 84, Kravaře, k.ú. Kravaře ve Slezsku, parc.č. 4435		

YARD service s.r.o.
Suderova 2024/8
709 00 Ostrava-Mar. Hory
IČO: 28633202

AKCE:

KRAVAŘE ON
REKONSTRUKCE VÝPRAVNÍ BUDOVY

DATUM	09/2019	
STUPEŇ	DSP	
ZAKÁZKOVÉ ČÍSLO	–	
VÝKRES: SO 01 OBJEKT VB KRAVAŘE ON: E.2.5. DEMOLICE: PŮDORYS 1.NP–DEMOLICE	MĚŘÍTKO 1:50	ČÍSLO VÝKRESU E.2.5.01