


PŮDORYS 2.NP

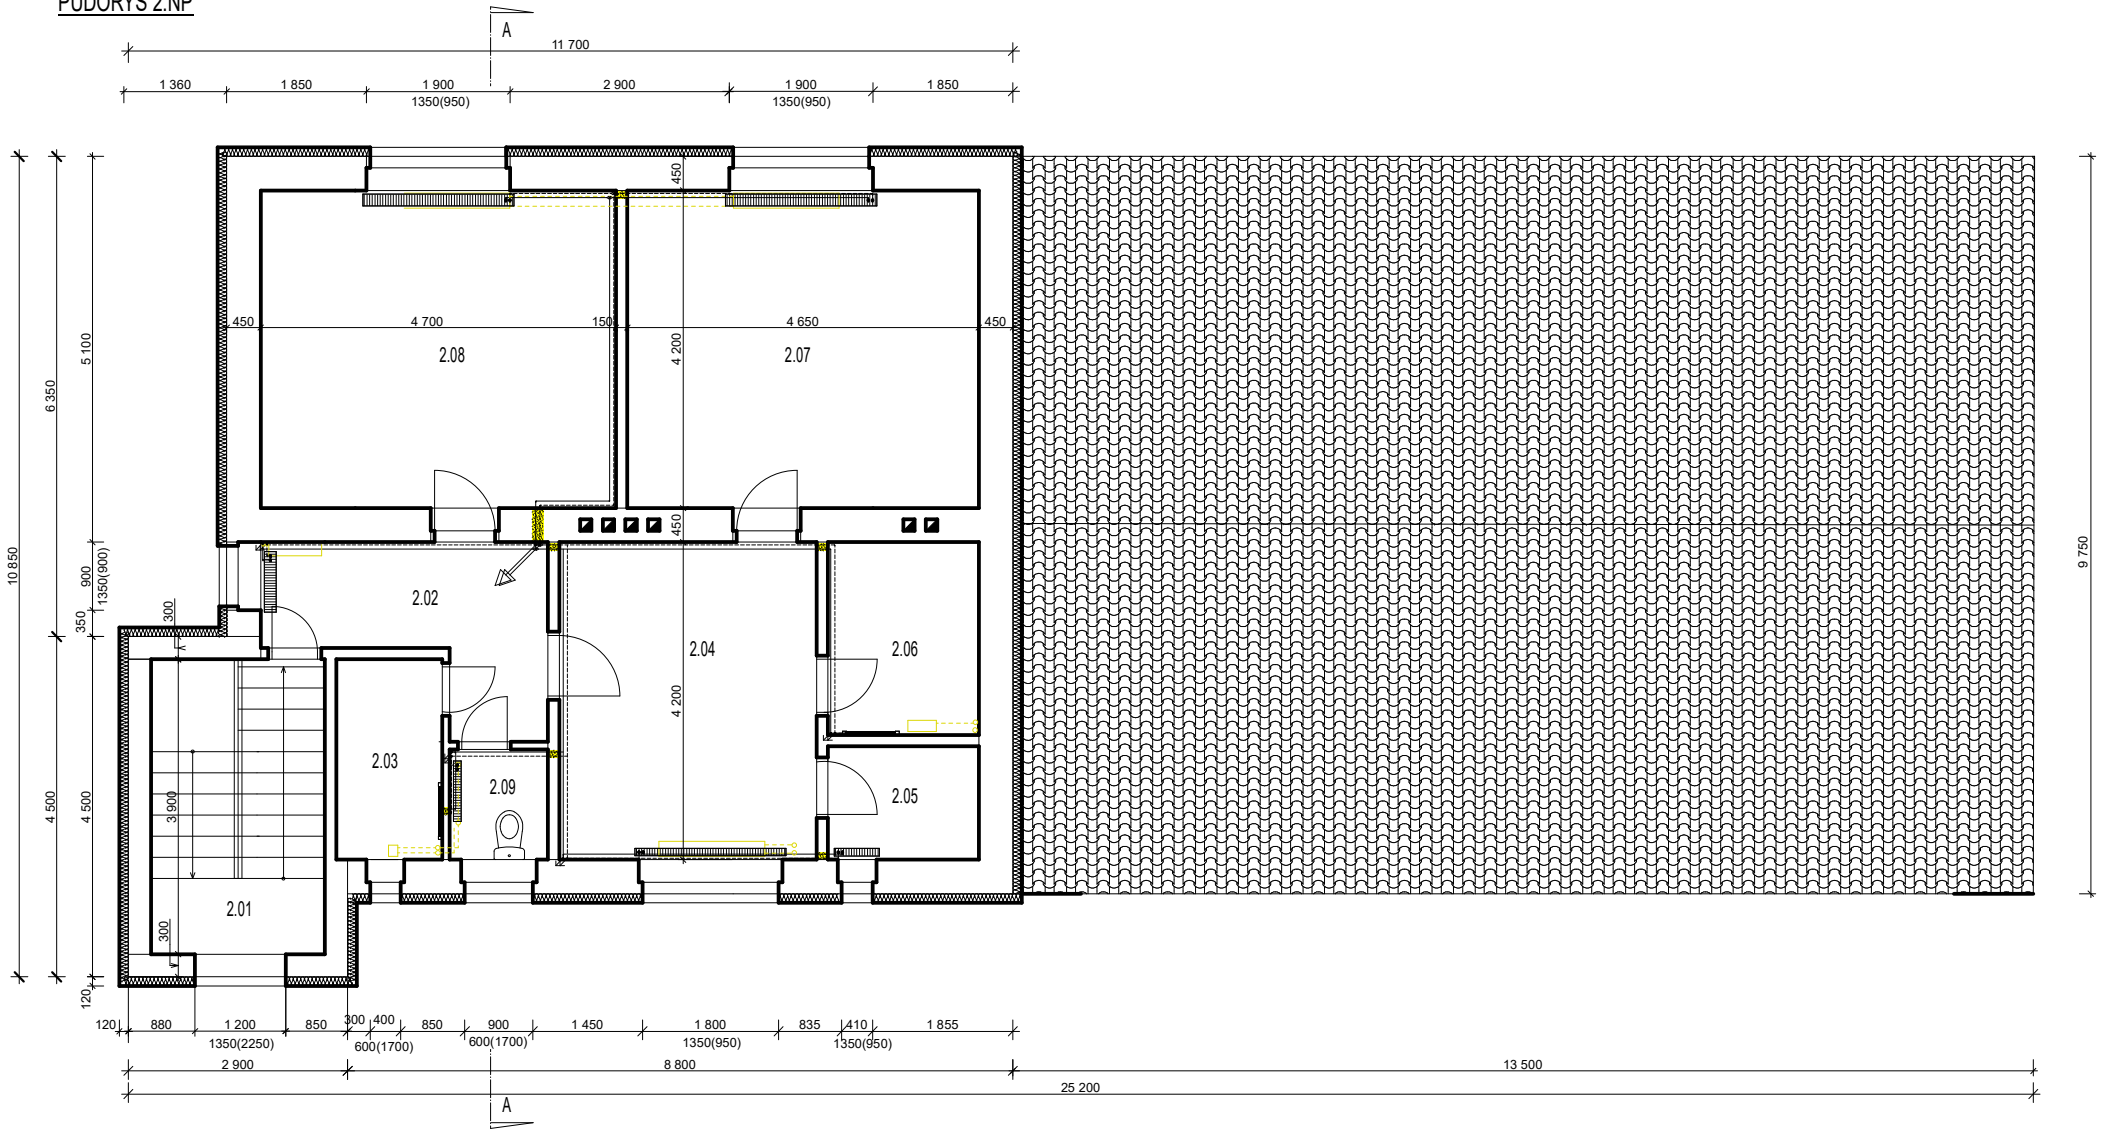

LEGENDA MÍSTNOSTÍ:

OZNAČENÍ MÍSTNOSTI	NÁZEV MÍSTNOSTI	PLOCHA [m <sup>2</sup> ]	POVRCHOVÁ ÚPRAVA PODLAHY	POVRCHOVÁ ÚPRAVA STĚN	POVRCHOVÁ ÚPRAVA STROPU	POZNÁMKA
2.01	SCHODIŠTĚ	9,07	KERAMICKÁ DLÁŽBA	VPC OMÍTKA	VPC OMÍTKA	
2.02	CHODBA	6,94	KERAMICKÁ DLÁŽBA	VPC OMÍTKA	VPC OMÍTKA	
2.03	ŠATNA	3,71	KERAMICKÁ DLÁŽBA	VPC OMÍTKA	VPC OMÍTKA	
2.04	KUCHYŇ	14,29	KERAMICKÁ DLÁŽBA	VPC OMÍTKA	VPC OMÍTKA	
2.05	SKLAD	2,99	KERAMICKÁ DLÁŽBA	VPC OMÍTKA	VPC OMÍTKA	
2.06	KOUPELNA	5,09	KERAMICKÁ DLÁŽBA	VPC OMÍTKA	VPC OMÍTKA	
2.07	OBYVACÍ POKOJ	19,49	KERAMICKÁ DLÁŽBA	VPC OMÍTKA	VPC OMÍTKA	
2.08	LOŽNICE	19,82	KERAMICKÁ DLÁŽBA	VPC OMÍTKA	VPC OMÍTKA	
2.09	WC	1,89	KERAMICKÁ DLÁŽBA	VPC OMÍTKA	VPC OMÍTKA	



zodp. projektant: Vladimír Šedivý, ČKAIT 1003032		+ 0.000 =	
navrhl:	Bc. Michal Kohout, tel. +420 603 173 912	paré:	razítko:
vypracoval:	Tomáš Urban		
stavebník:	Správa železnic, s.o. Oblastní ředitelství Plzeň, Sušická 1168/23, Plzeň, 326 00		
název stavby:	<b>ÚSTŘEDNÍ VYTÁPĚNÍ TO PRACHATICE č.p. 386</b>	verze:	
		01	
		formát:	4xA4
katastrální území:	Prachatice	stupeň:	DSP
parcelní číslo:	st. 806	datum:	05/2021
obsah výkresu:	<b>PŮDORYS 2.NP</b>	měřítko:	část:
		<b>1:100</b>	<b>D.1.1</b>