


PŮDORYS 1.NP

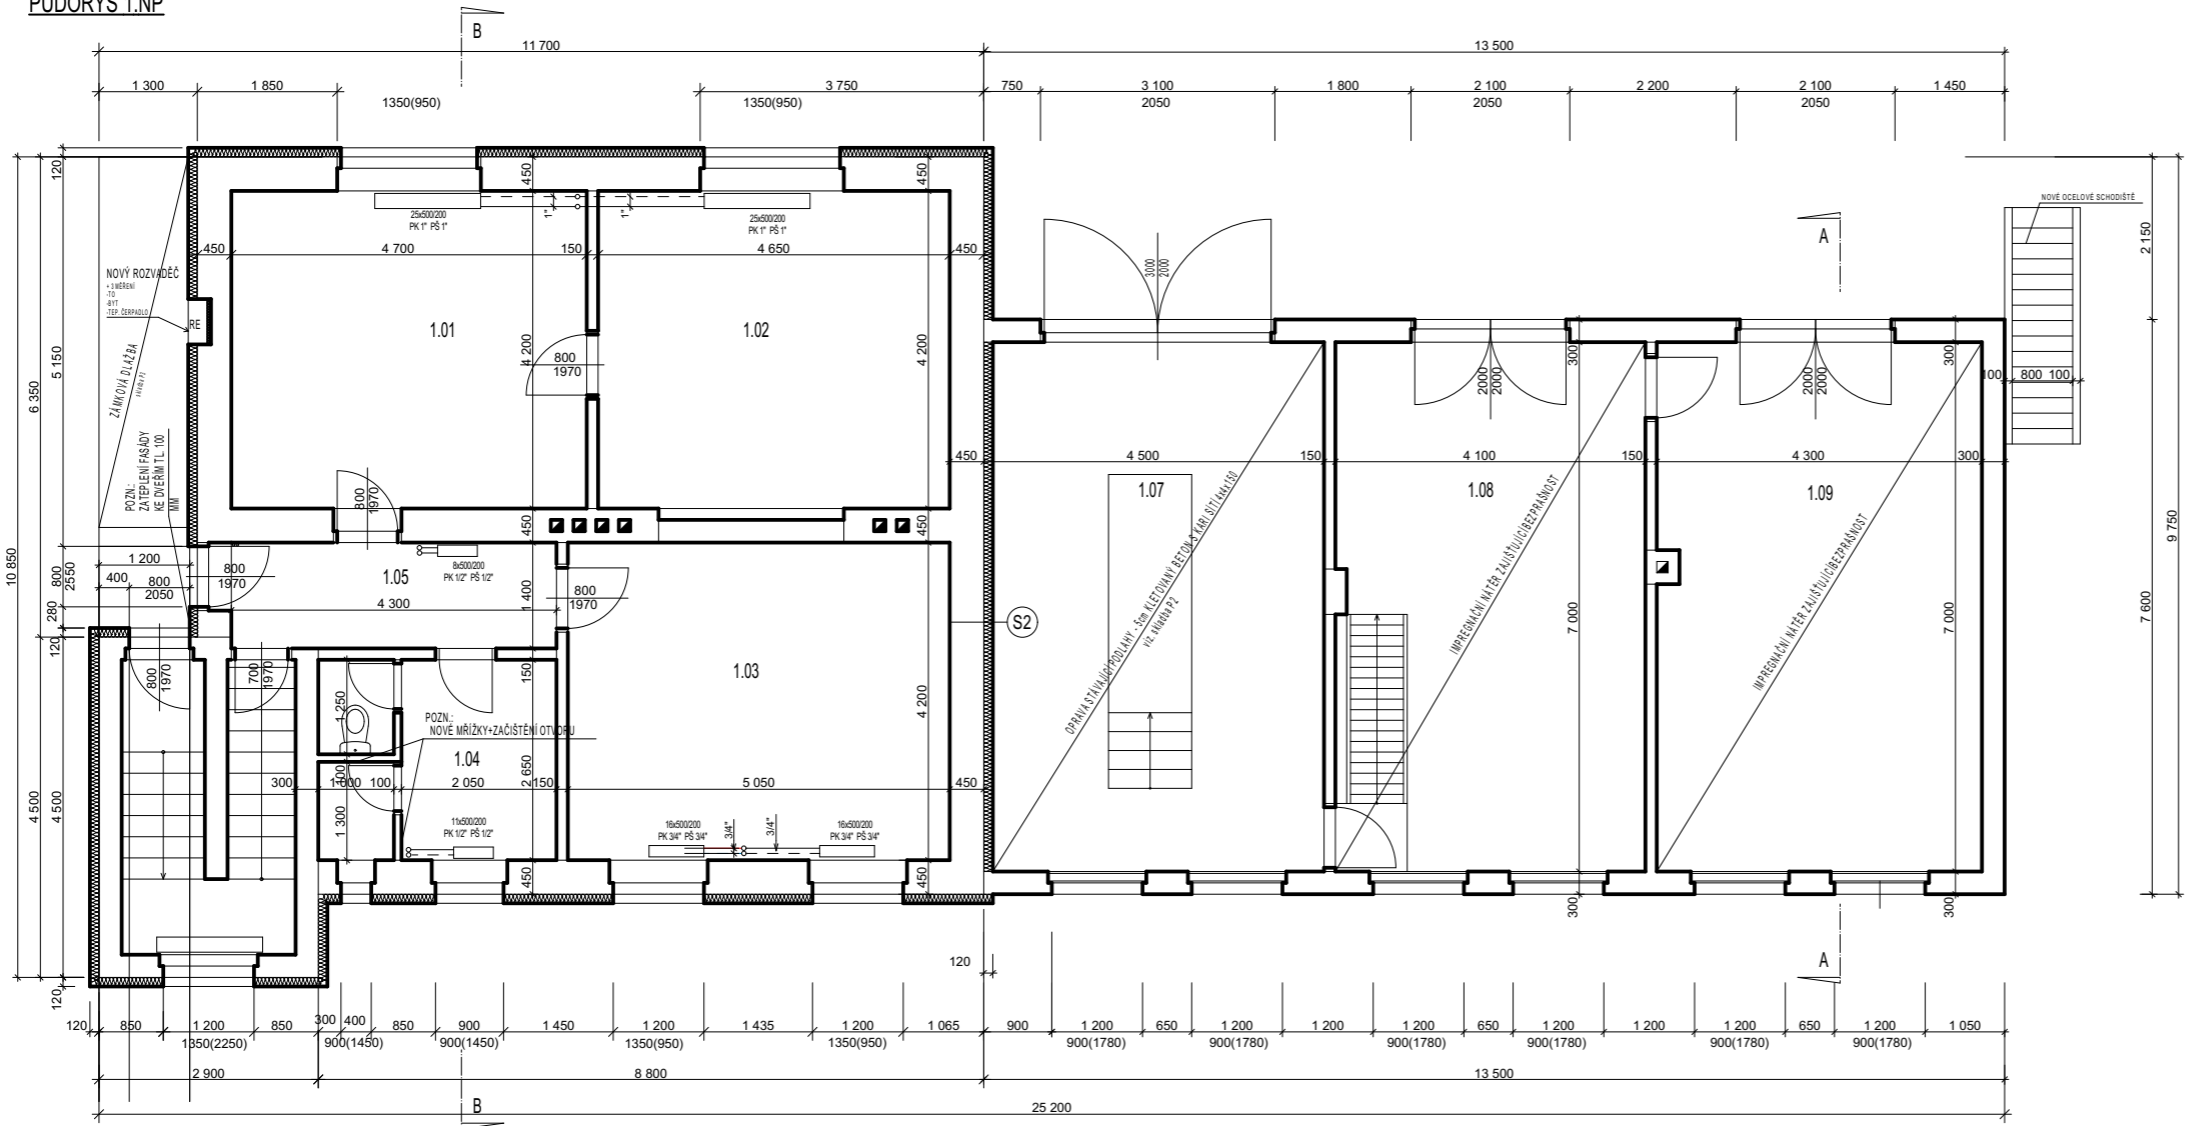

LEGENDA MÍSTNOSTÍ:

| OZNAČENÍ MÍSTNOSTI | NÁZEV MÍSTNOSTI | PLOCHA [m ²] | POVRCHOVÁ ÚPRAVA PODLAHY | POVRCHOVÁ ÚPRAVA STĚN | POVRCHOVÁ ÚPRAVA STROPU | POZNÁMKA |
|--------------------|-----------------|--------------------------|--------------------------|-----------------------|-------------------------|----------------------|
| 1.01 | KANCELÁŘ | 14,49 | KERAMICKÁ DLAŽBA | VPC OMÍTKA | VPC OMÍTKA | |
| 1.02 | KANCELÁŘ | 19,53 | KERAMICKÁ DLAŽBA | VPC OMÍTKA | VPC OMÍTKA | |
| 1.03 | ŠATNA | 21,21 | KERAMICKÁ DLAŽBA | VPC OMÍTKA | VPC OMÍTKA | |
| 1.04 | WC | 15,45 | KERAMICKÁ DLAŽBA | VPC OMÍTKA | VPC OMÍTKA | VÝŠKA OBKLADU 2000mm |
| 1.05 | CHODBA | 6,02 | KERAMICKÁ DLAŽBA | VPC OMÍTKA | VPC OMÍTKA | |
| 1.07 | GARÁŽ | 31,50 | BETONOVÁ MAZANINA | VPC OMÍTKA | VPC OMÍTKA | |
| 1.08 | SKLAD INVENTÁŘE | 28,70 | BETONOVÁ MAZANINA | VPC OMÍTKA | VPC OMÍTKA | |
| 1.09 | SKLAD MATERIÁLU | 30,10 | BETONOVÁ MAZANINA | VPC OMÍTKA | VPC OMÍTKA | |

SKLADBA PODLAH:

- P1 KERAMICKÁ DLAŽBA
LEPIDLO
BETONOVÁ MAZANINA
TEP. IZOLACE EPS 100S Stabíl
STROPNÍ PANELE
OMÍTKA
- P2 KLETOVANÝ BETON S KARI SÍTI 4x4x150
PENETRACE
STÁVAJÍCÍ SOUVRSTVÍ
- P3 BETONOVÁ DLAŽBA
KLADECI VRSTVA FRAKCE 4-8
DRČENÉ KAMENÍ V FRAKCE 8-16
DRČENÉ KAMENÍ V FRAKCE 0-3
ROSTLÝ TERÉN

SKLADBY KONSTRUKCÍ:


- S1 VPC OMÍTKA
STÁVAJÍCÍ SMÍŠENÉ ZDIVO Z CIHEL PLNÝCH
ZATEPLENÍ FASÁDY EPS 70F
LEPIDLO SE SÍTI, SILIKONOVÁ PROBARVENÁ OMÍTKA, ODSŤÍN ŽLTÁ
- S2 VPC OMÍTKA
STÁVAJÍCÍ SMÍŠENÉ ZDIVO Z CIHEL PLNÝCH
ZATEPLENÍ FASÁDY EPS 70F
VPC OMÍTKA

POZNÁMKA:

- ODSŤÍN A NADPRAŽÍ-ZATEPLENÍ EPS 70F TL. 30 MM, LEPIDLO SE SÍTI, SILIKONOVÁ PROBARVENÁ OMÍTKA, ODSŤÍN ŽLTÁ

LEGENDA MATERIÁLŮ:

- STÁVAJÍCÍ SMÍŠENÉ ZDIVO Z CIHEL PLNÝCH
- SDK PŘÍČKA tl. 100mm

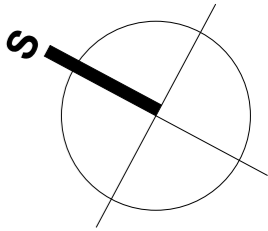

Tato projektová dokumentace slouží pouze pro účely stavebního řízení a nenahrazuje projektovou dokumentaci pro realizaci stavby.



| | | | |
|--------------------|---|--------------|--------------------|
| zodp. projektant: | Vladimír Šedivý, ČKAIT 1003032 | + 0.000 = | |
| navrhl: | Bc. Michal Kohout, tel. +420 603 173 912 | paré: | razítko: |
| vypracoval: | Tomáš Urban | | |
| stavebník: | Správa železniční dopravní cesty, státní organizace Dlážděná 1003/7, Praha, Nové Město, 110 00 | | |
| název stavby: | ÚSTŘEDNÍ VYTÁPĚNÍ TO PRACHATICE č.p. 386 | verze: | 01 |
| katastrální území: | Prachatice | formát: | 2xA4 |
| parcelní číslo: | st. 806 | stupeň: | DSP |
| obsah výkresu: | PŮDORYS 1. NP | datum: | 05/2021 |
| | | měřítko: | č.část: č.výkresu: |
| | | 1:100 | D.1.1 b) 2 |